



ŘEZ A-A

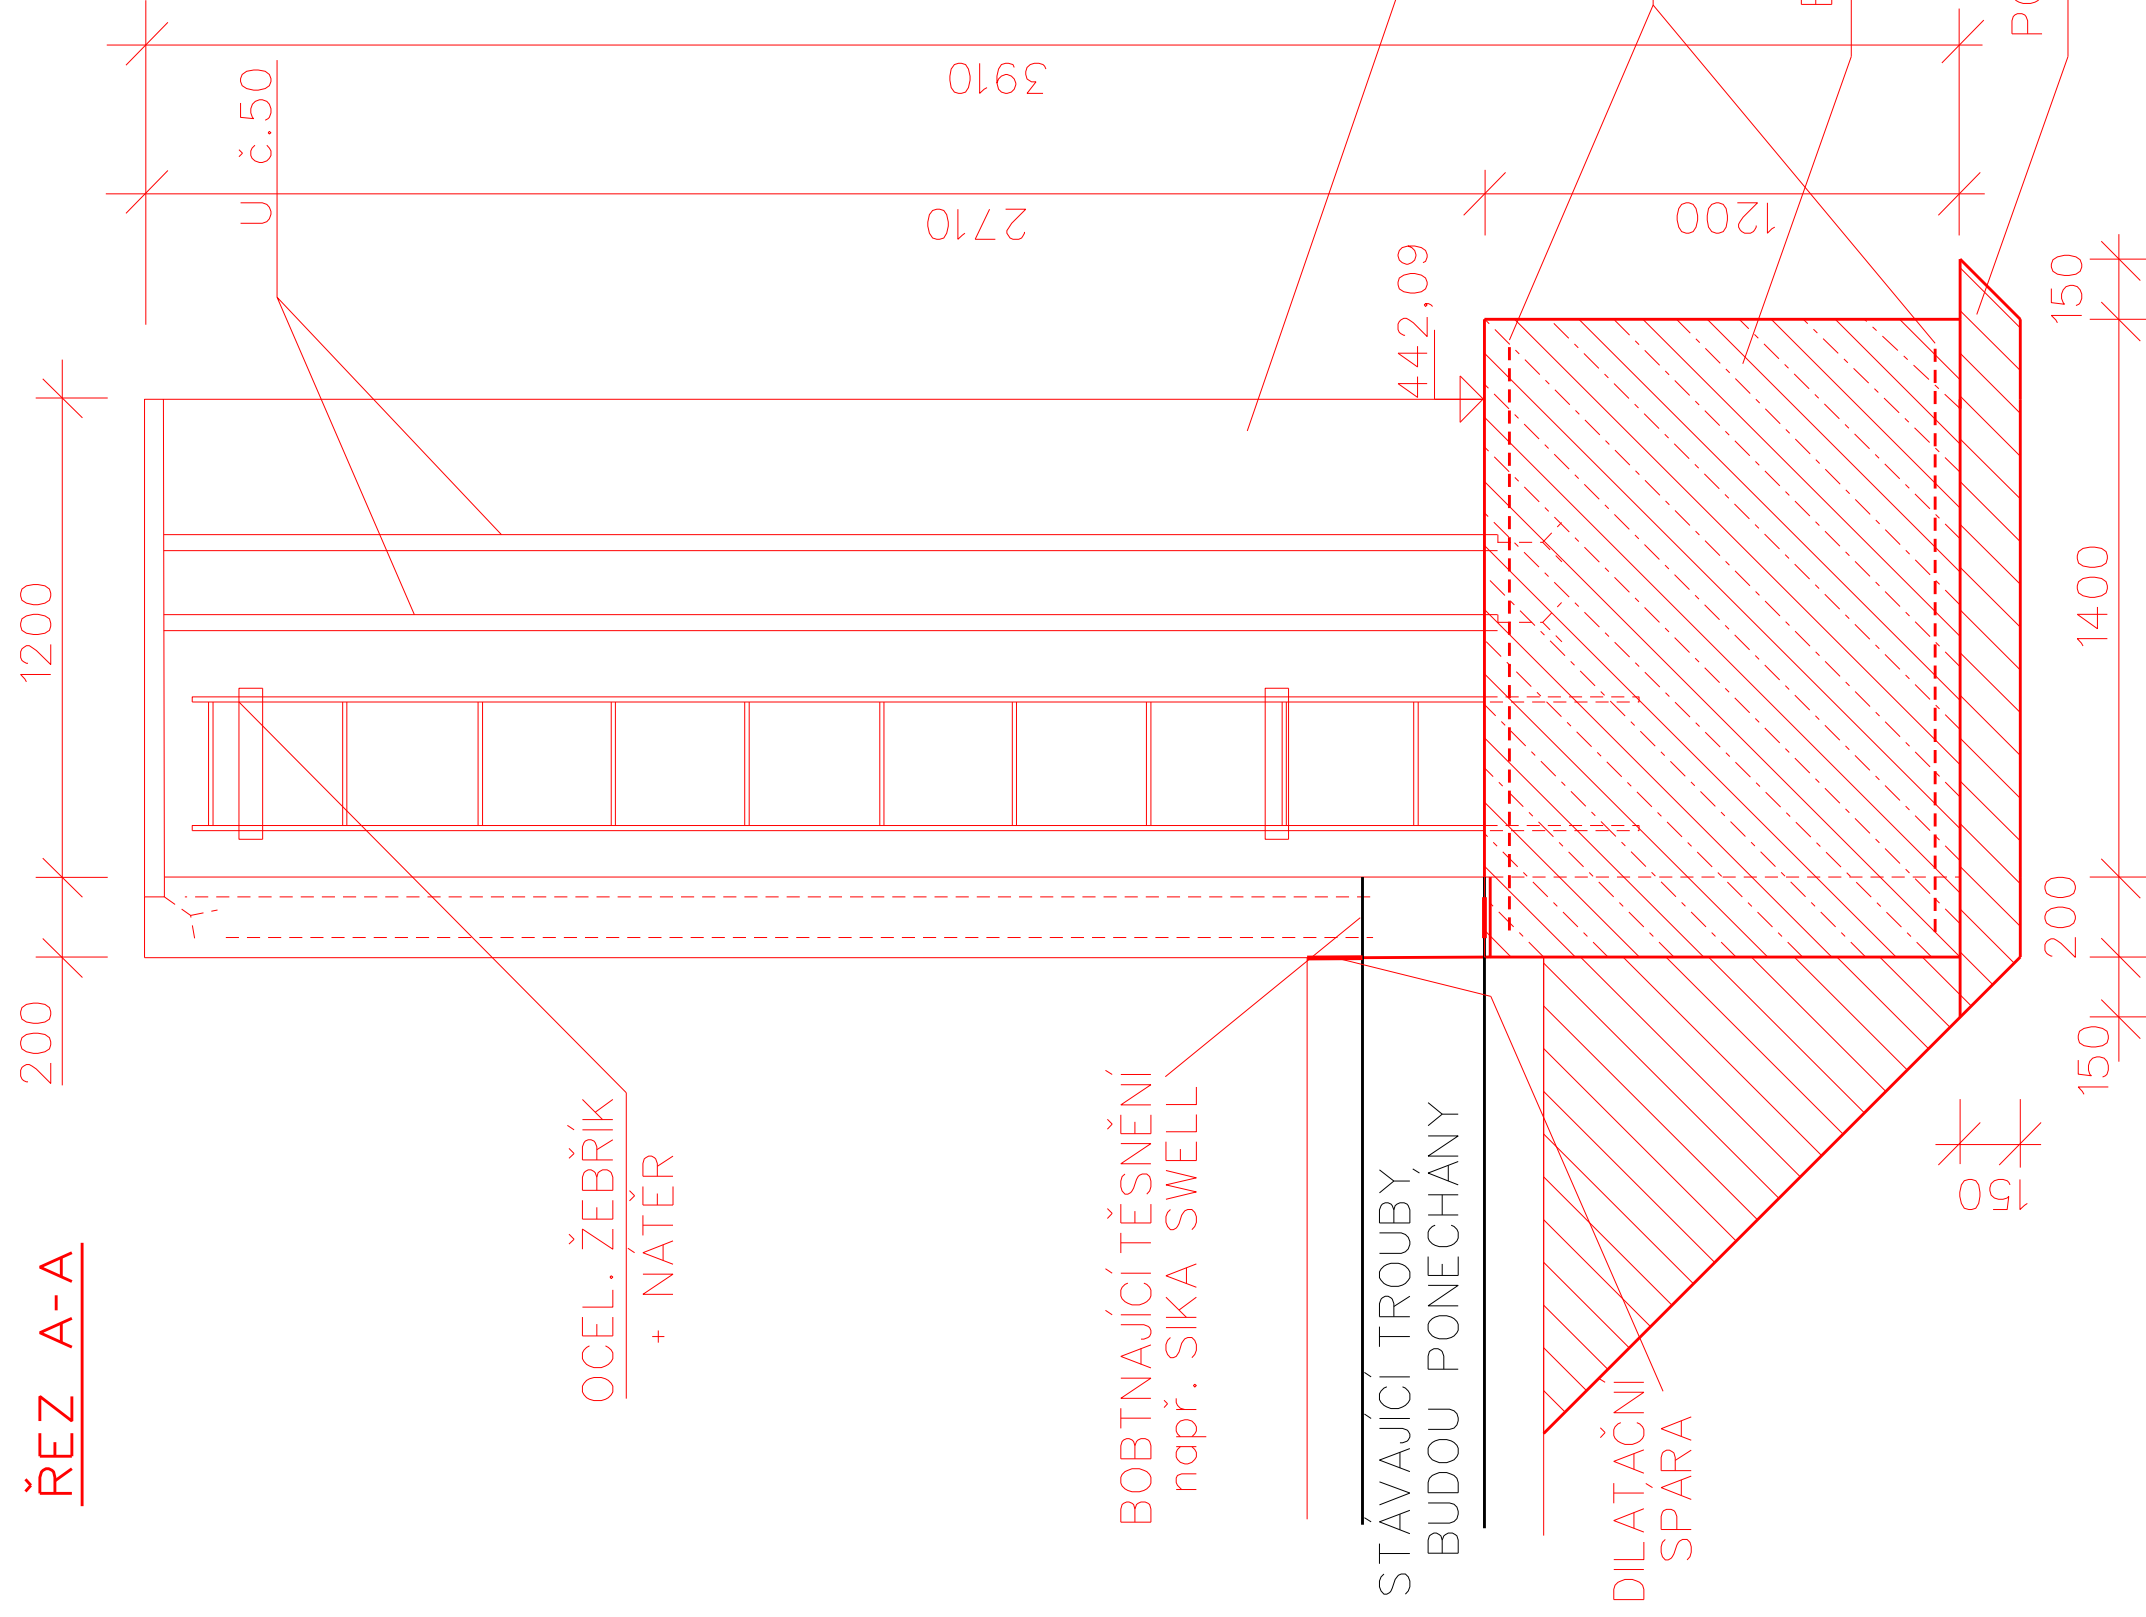

PUDORYS

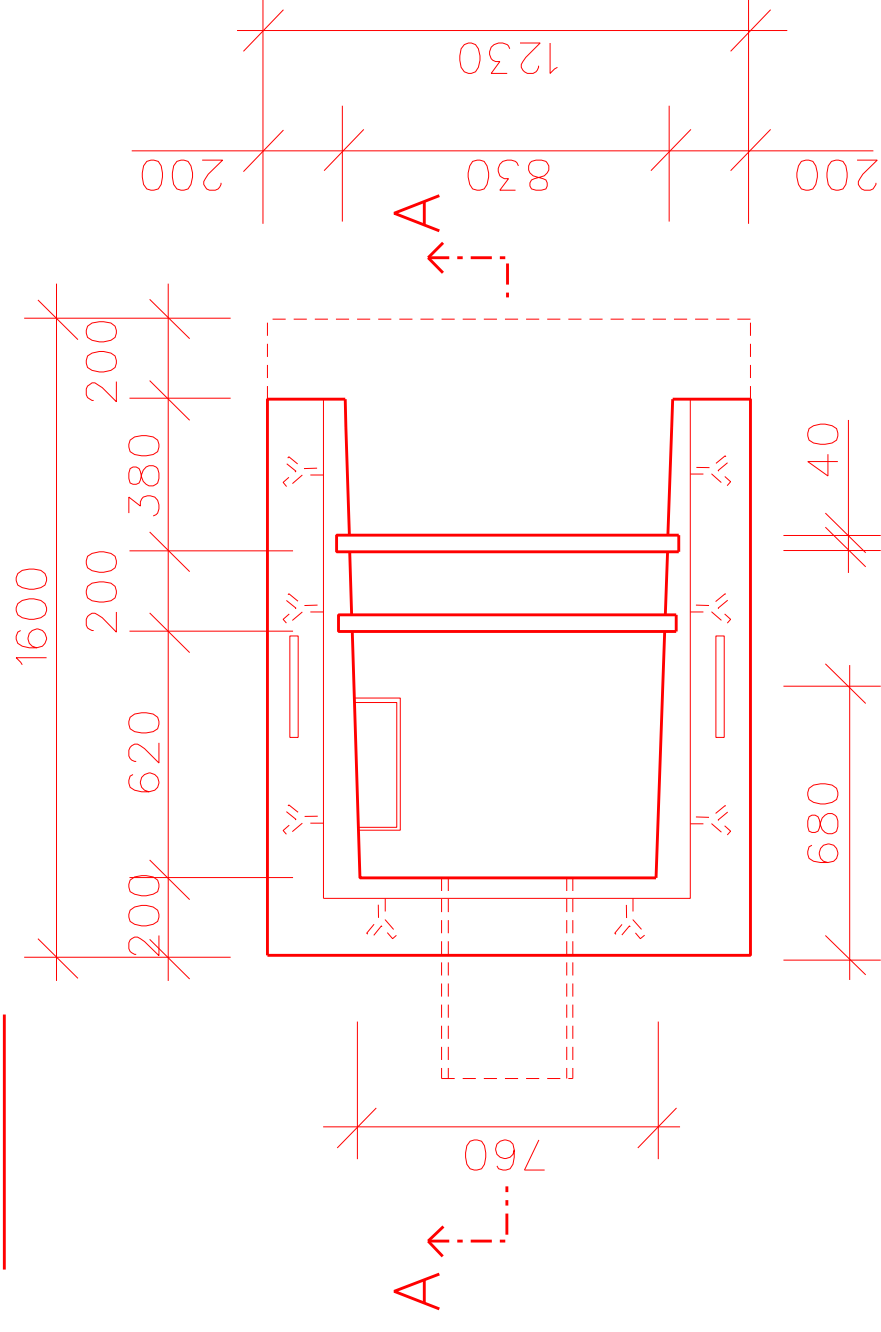

BOBTNAJICI TESNENI
napr. SIKÄ SWELL

STAVAJÍCÍ TROUBÝ, BUDOUPONECHÁNÝ

DILATAČNÍ SPÁRA

— ŽLB. PREFABRIKOVANÝ
POŽERÁK - např. TYP KORA
OCEL SVAŘOVANÁ
SÍŤ KARI 8/150 x 8/150

PODKLADNÍ BETON	C20/25-XC1, XA2
BETONOVÝ ZÁKLAD	C30/37-XC4, XF1, XA2

POLOHA SVÁŘOVANÝCH SÍTÍ ZAJIŠTĚNA DISTANČNÍKY



D.2.7.