



UV1, UV21

ŘEZ  $A \sim A$

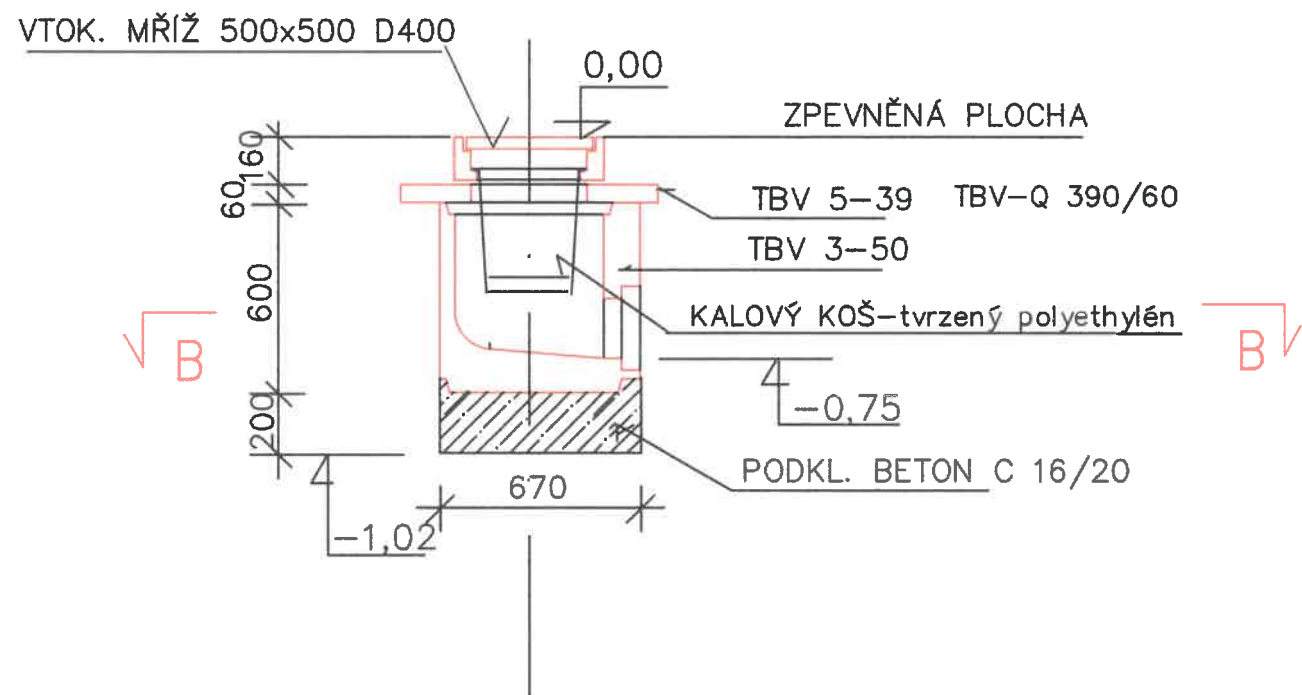

ŘEZ B ~ B

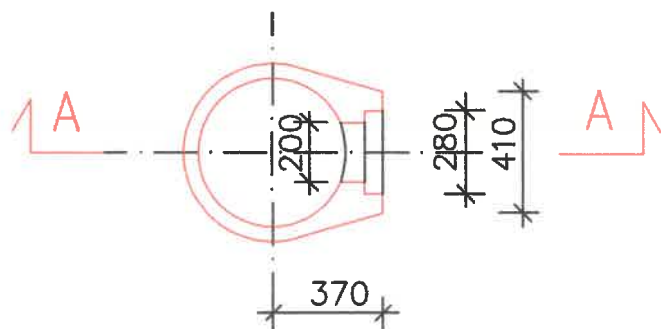


Při modernizaci chodníku dojde k zrušení 2 ks uličních vpustí v ulici Prokešova. Stávající vpusti budou zakryty a provedou se nové vpusti UV1, UV2 dle výkresu.

Přípojky se provedou z PVC DN150 a budou zaústěny do stávajících uličních vpustí.

Délka přípojek je 5,0 m.

PRO NABÍDKU MOŽNO POUŽÍT EKVIVALENTNÍ VPUST

VÝŠKOVÝ SYSTÉM : Bpv  
SOUŘADNICOVÝ SYSTÉM : JTSK

 <b>KIP s.r.o. LITOMYŠL</b> IČO 15036499 INŽENÝRSKÁ A PROJEKTOVÁ ČINNOST TOULOVCOVO NÁM.156,570 01 LITOMYŠL	VEDOUcí ZAKÁZKY ING. PAVLA VACKOVÁ	
	VYPRACOVAL ING. MIROSLAV FILIP	
STUPEŇ PROJEKT PRO SPOLEČNÉ POVOLENÍ A PROVÁDĚNÍ STAVBY	KONTROLOVAL ING. MIROSLAV HOSPŮDKA	
INVESTOR MĚSTO LITOMYŠL	MÍSTO/REGION LITOMYŠL	
STAVBA <b>MODERNIZACE CHODNÍKU KOLEM HŘBITOVA</b> <b>SO 101 – CHODNÍK</b>	PROFESE DOPRAVA	
	ZAK.Č. 3299–51	DATUM 05/2020
VÝKRES ULIČNÍ VPUSŤ	MĚŘÍTKO 1:25	Č.VÝKR. D1.1.2.5

3