

VZOROVÝ PŘÍČNÝ ŘEZ VĚTEV A

0.006 26 - 0.174 64

0.181 38 - 0.197 94

0.204 69 - 0.221 24

0.227 99 - 0.244 54

0.251 29 - 0.265 89

VZOROVÝ PŘÍČNÝ ŘEZ VĚTEV B


0.005 76 - 0.158 29


0.165 28 - 0.181 71

0.188 46 - 0.205 01

0.211 76 - 0.228 31

0.235 06 - 0.248 84

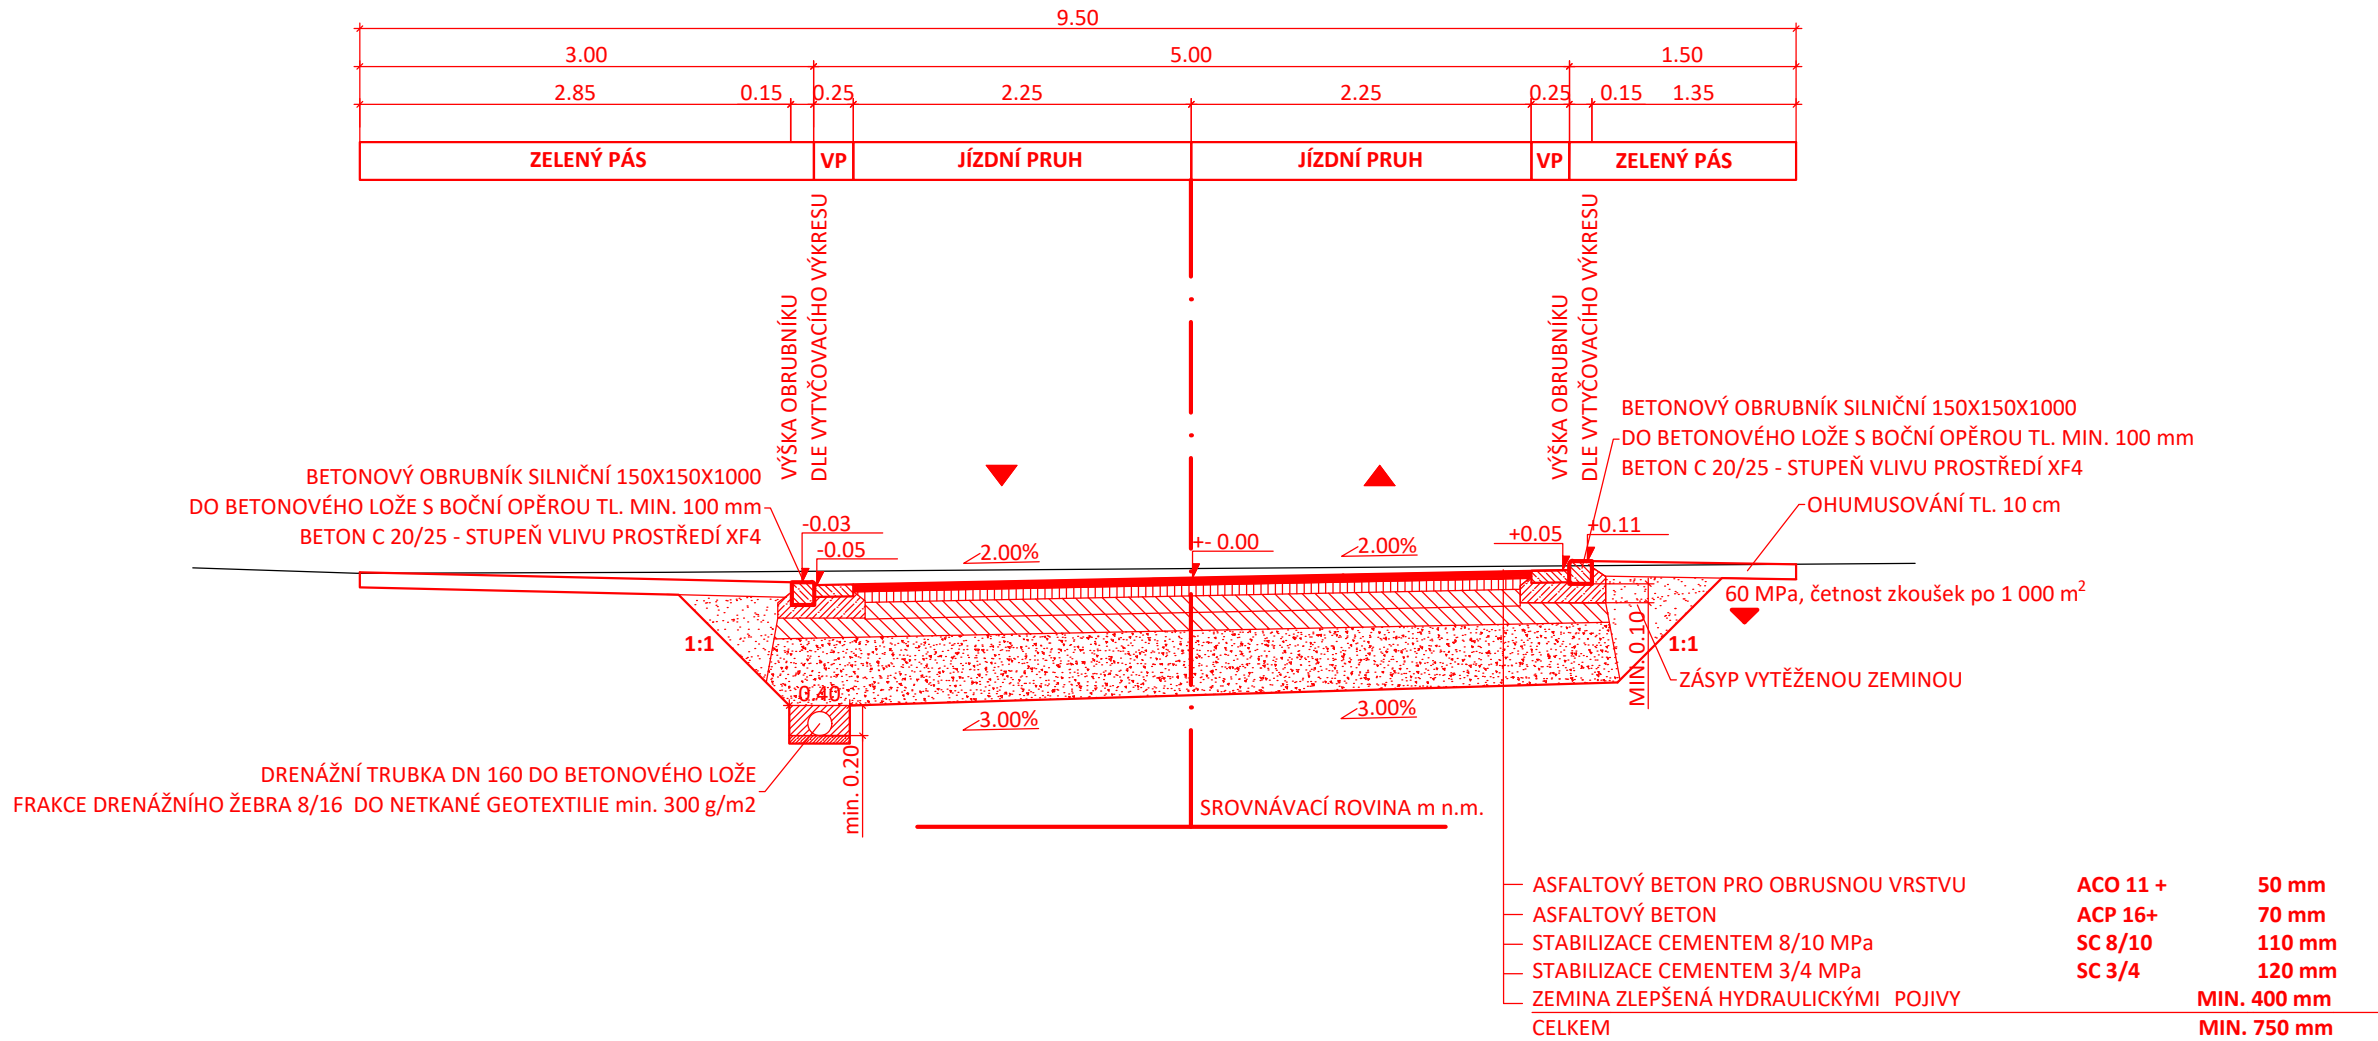

<div></div> <div>KIP spol. s r.o. LITOMYŠL INŽENÝRSKÁ A PROJEKTOVÁ ČINNOST TOULOVCOVO NAM. 156, 570 01 LITOMYŠL</div>		VEDOUcí ZAKÁZKY Ing. Pavla Vacková	
		ZODP. PROJEKTANT Ing. Michal Střešík	
VYPRACOVAL Ing. Michal Střešík	MÍSTO STAVBY Litomyšl		DATUM 10/2020
STUPEN Dokumentace pro provádění stavby			ZAK. Č. 3108-84
			Č.PARÉ
INVESTOR Město Litomyšl, Bří Štastných 1000, 57001 Litomyšl			
STAVBA Zainvestování území pro RD v lokalitě Babka Litomyšl			
VÝKRES Vzorový příčný řez větev A+B č.1	MĚŘÍTKO 1:50	PROFESE SO 101	Č.VÝKR. D.1.4.1