

VZOROVÝ PŘÍČNÝ ŘEZ VĚTEV A


0.271 66 - 0.286 88


0.293 63 - 0.309 28

0.316 03 - 0.333 91

0.340 66 - 0.358 57

0.362 32 - 0.377 94

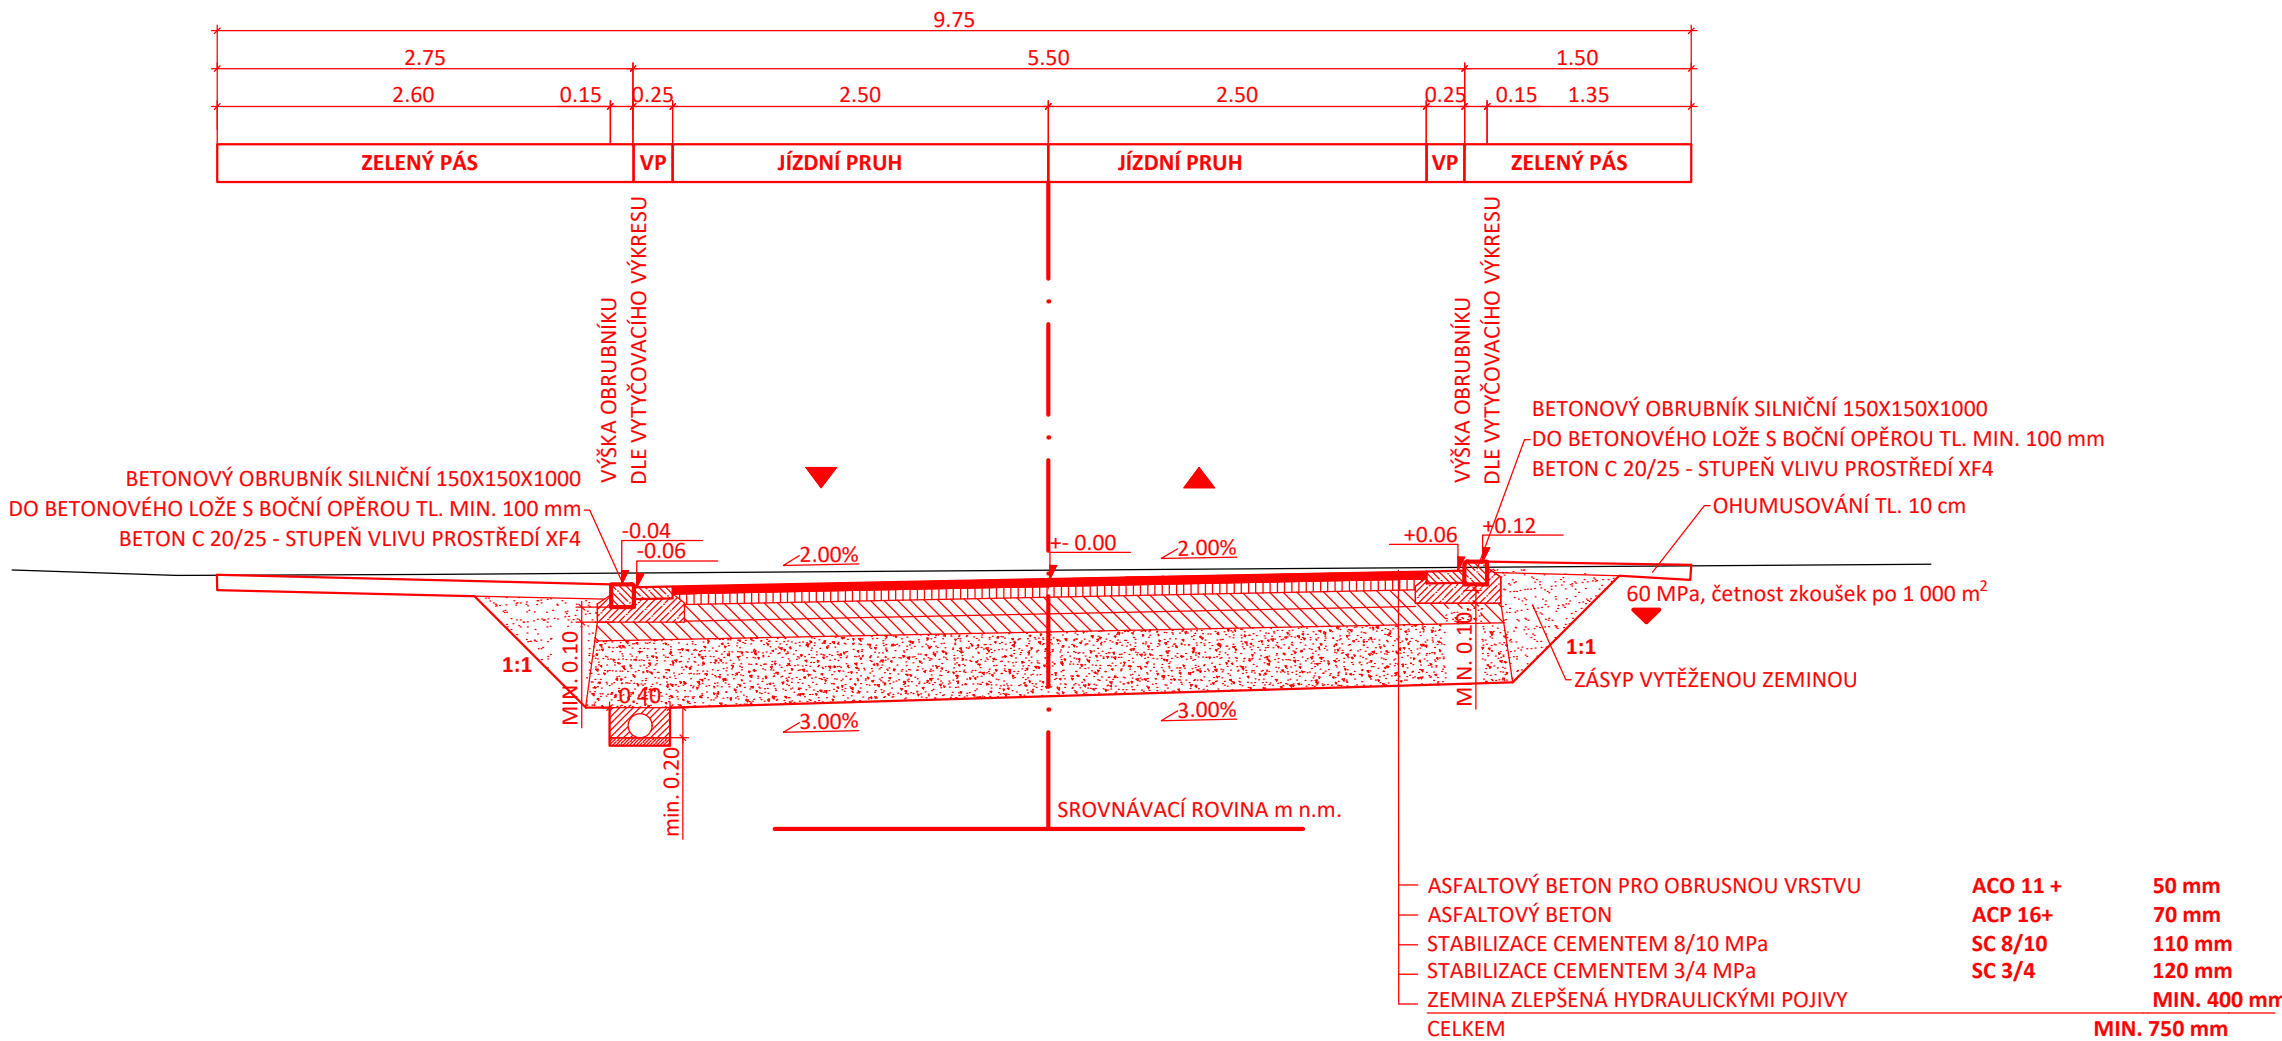

 KIP spol. s r.o. LITOMYŠL INŽENÝRSKÁ A PROJEKTOVÁ ČINNOST TOULOVCOVO NAM. 156, 570 01 LITOMYŠL		VEDOUcí ZAKÁZKY		Ing. Pavla Vacková
		ZODP. PROJEKTANT		Ing. Michal Štreštitk
VYPRACOVAL	Ing. Michal Štreštitk	MISTO STAVBY	Litomyšl	
STUPEŇ	Dokumentace pro provádění stavby			
INVESTOR	Město Litomyšl, Bří Štastných 1000, 57001 Litomyšl			
STAVBA	Zainvestování území pro RD v lokalitě Babka Litomyšl			
VÝKRES	Vzorový příčný řez větví A č.2		MĚŘÍTKO 1:50	PROFESE SO 101
				DATUM 10/2020 ZAK. Č. 3108-84 Č.PARÉ
				Č.VÝKR. D.1.4.4