
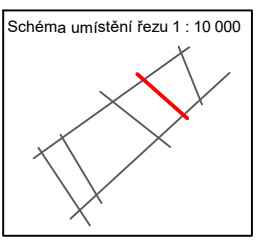


Schématický geotechnický řez 4-4' Měřítka délky 1 : 300 Měřítka výšky 1 : 100

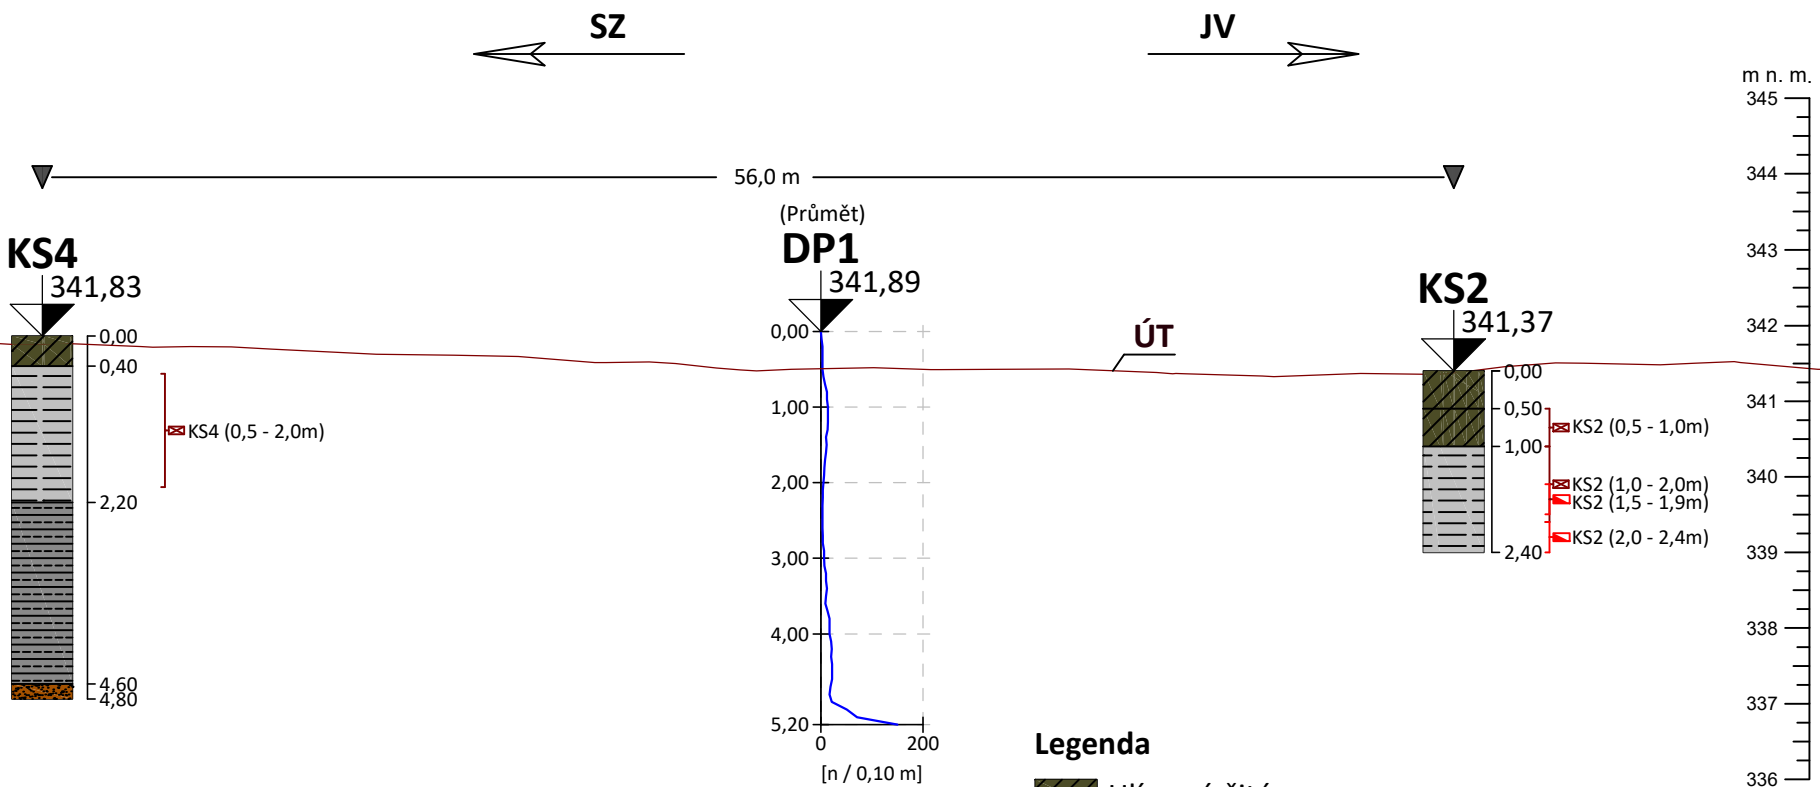

GKIP Litomyšl s.r.o.
LITOMYŠL LÁNY BABKA
11/2019