
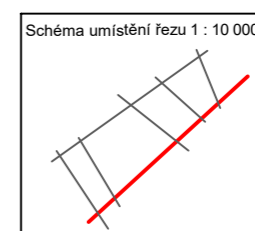


Schématický geotechnický řez 2-2'

Měřítko délek 1 : 750

Měřítko výšek 1 : 100

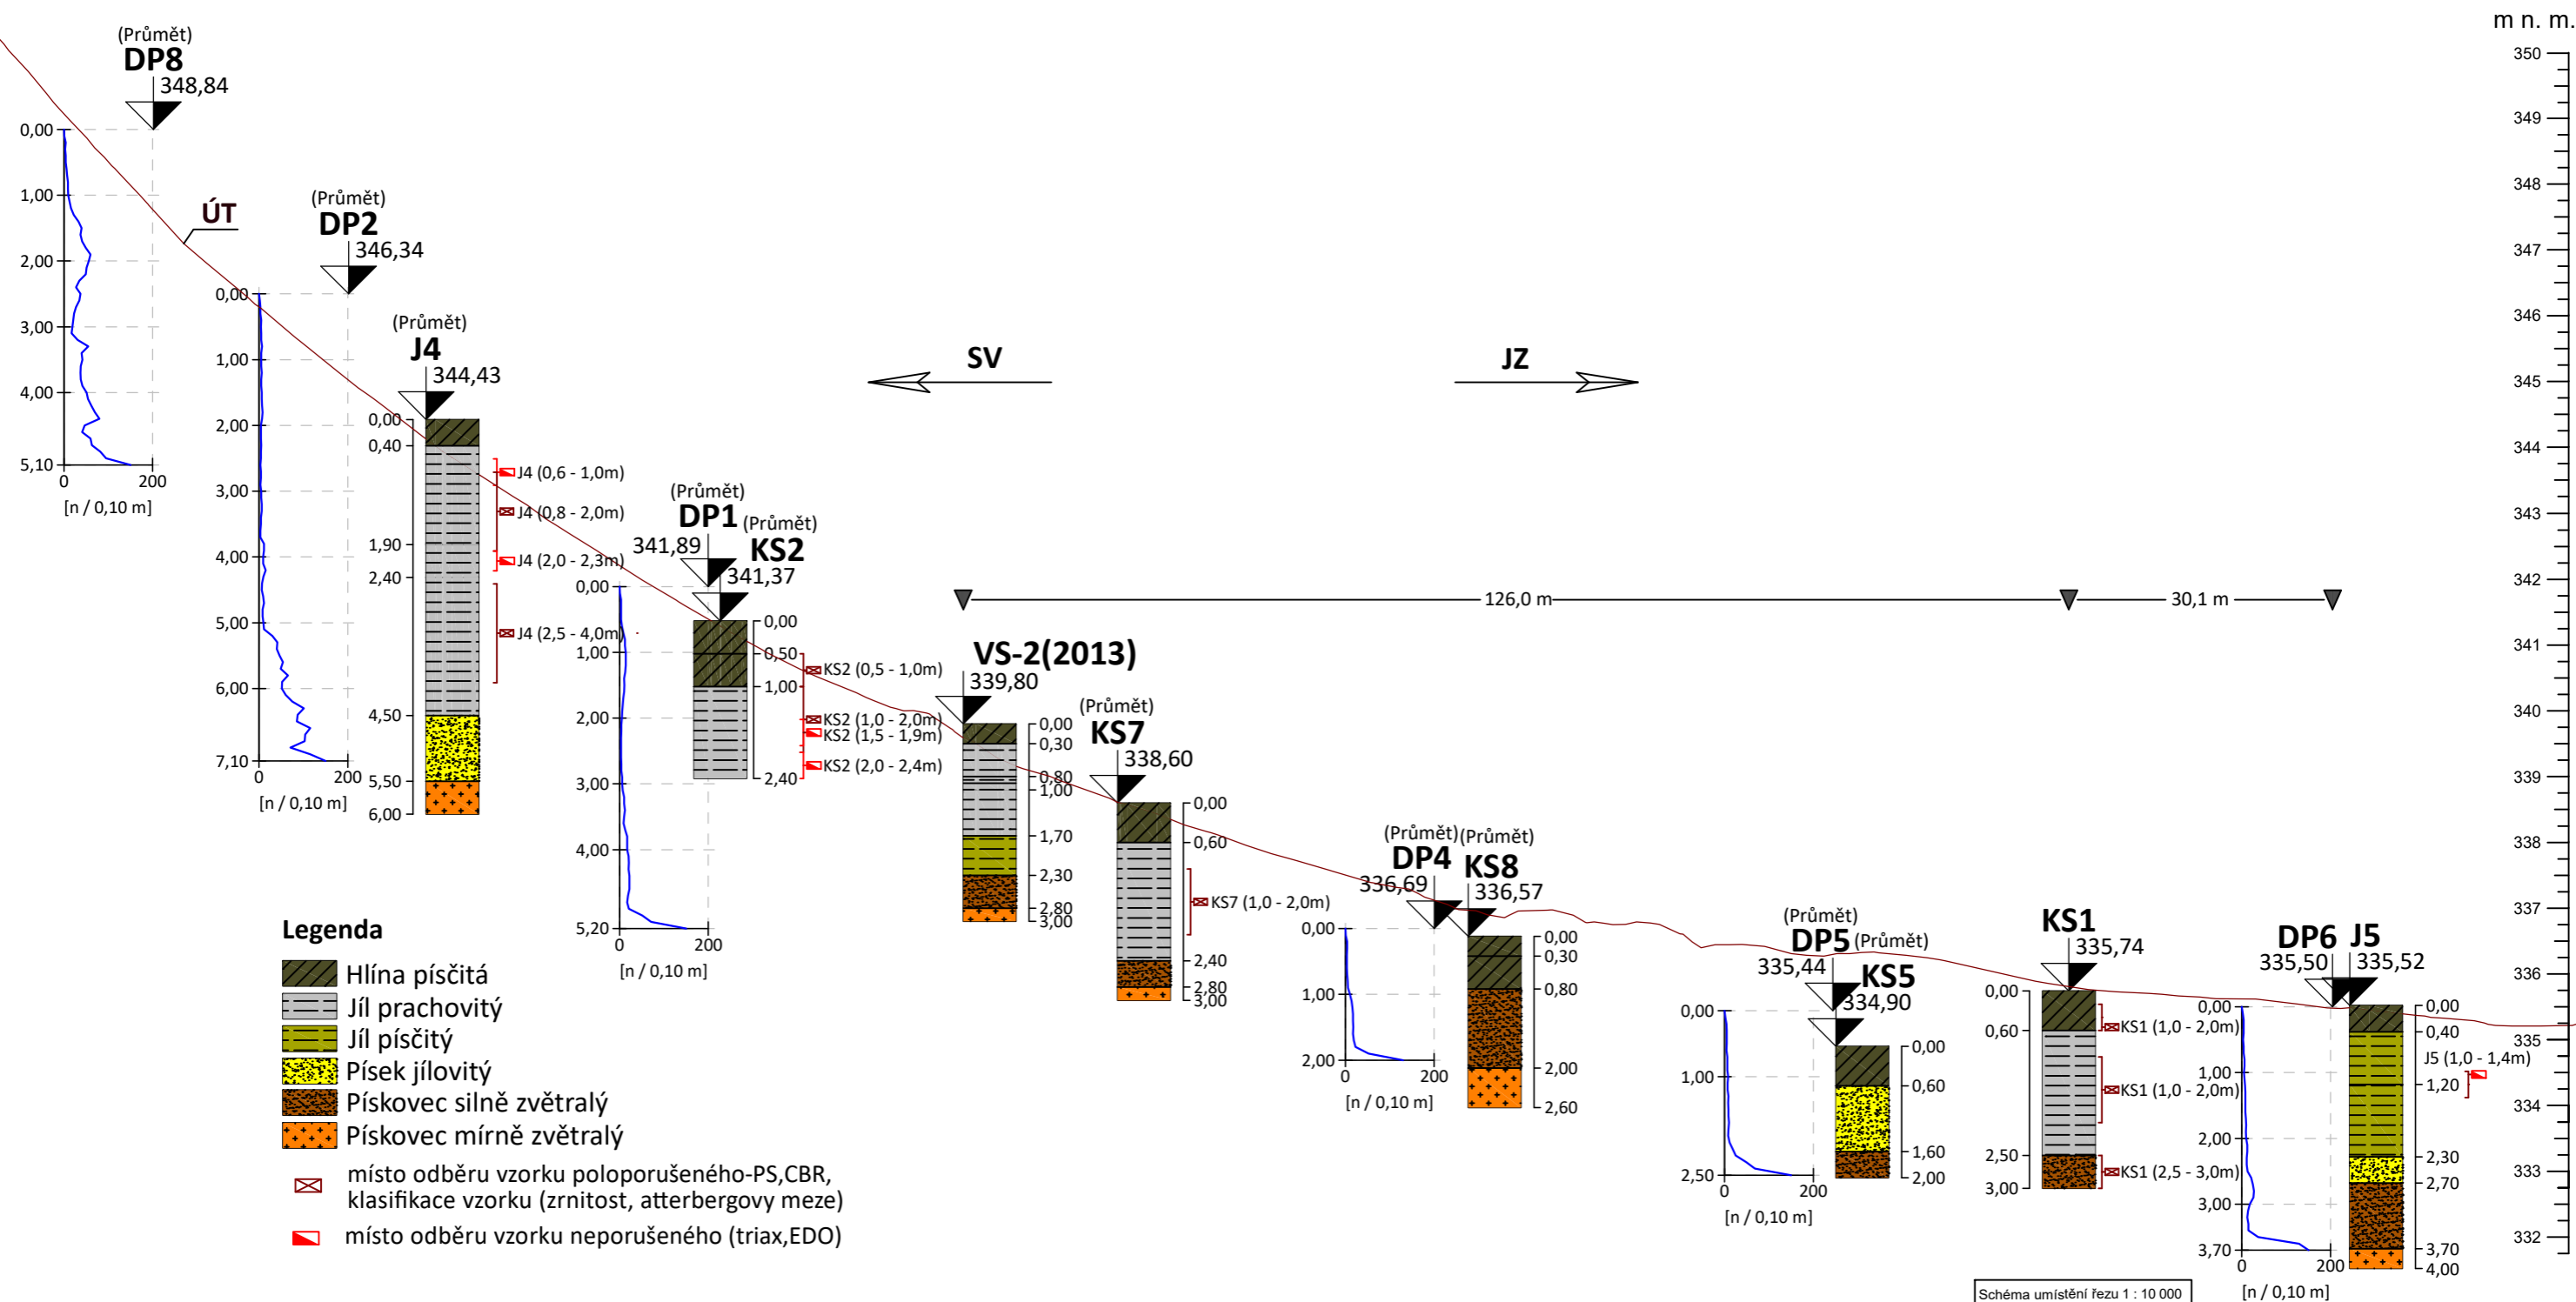

GKIP Litomyšl s.r.o.
LITOMYŠL LÁNY BABKA
11/2019