

KRAJ:  
KATASTRÁLNÍ ÚZEMÍ:  
DRUH POVRCHU ÚZEMÍ:

PARDUBICKÝ
NEDOŠÍN [685747]
OSTATNÍ PLOCHA

SKLONOVÉ POMĚRY:

ZMĚNA PŘÍČNÉHO  
SKLONU:



KÓTY NIVELETY

KÓTY TERÉNU

STANIČENÍ

VZDÁLENOST PŘ. ŘEZŮ:

SMĚROVÉ POMĚRY:

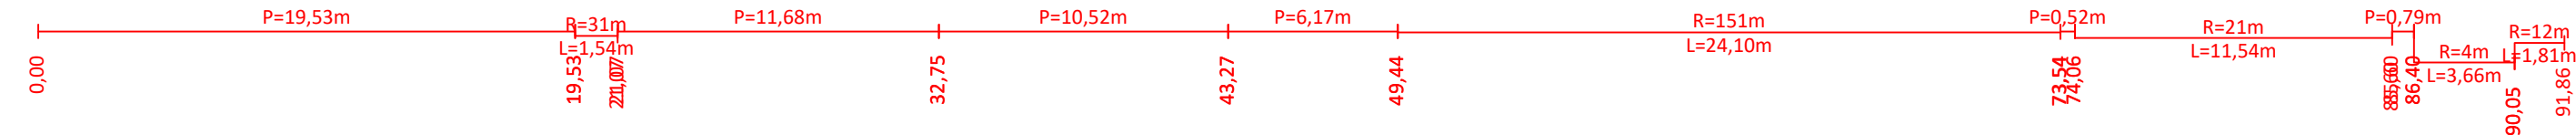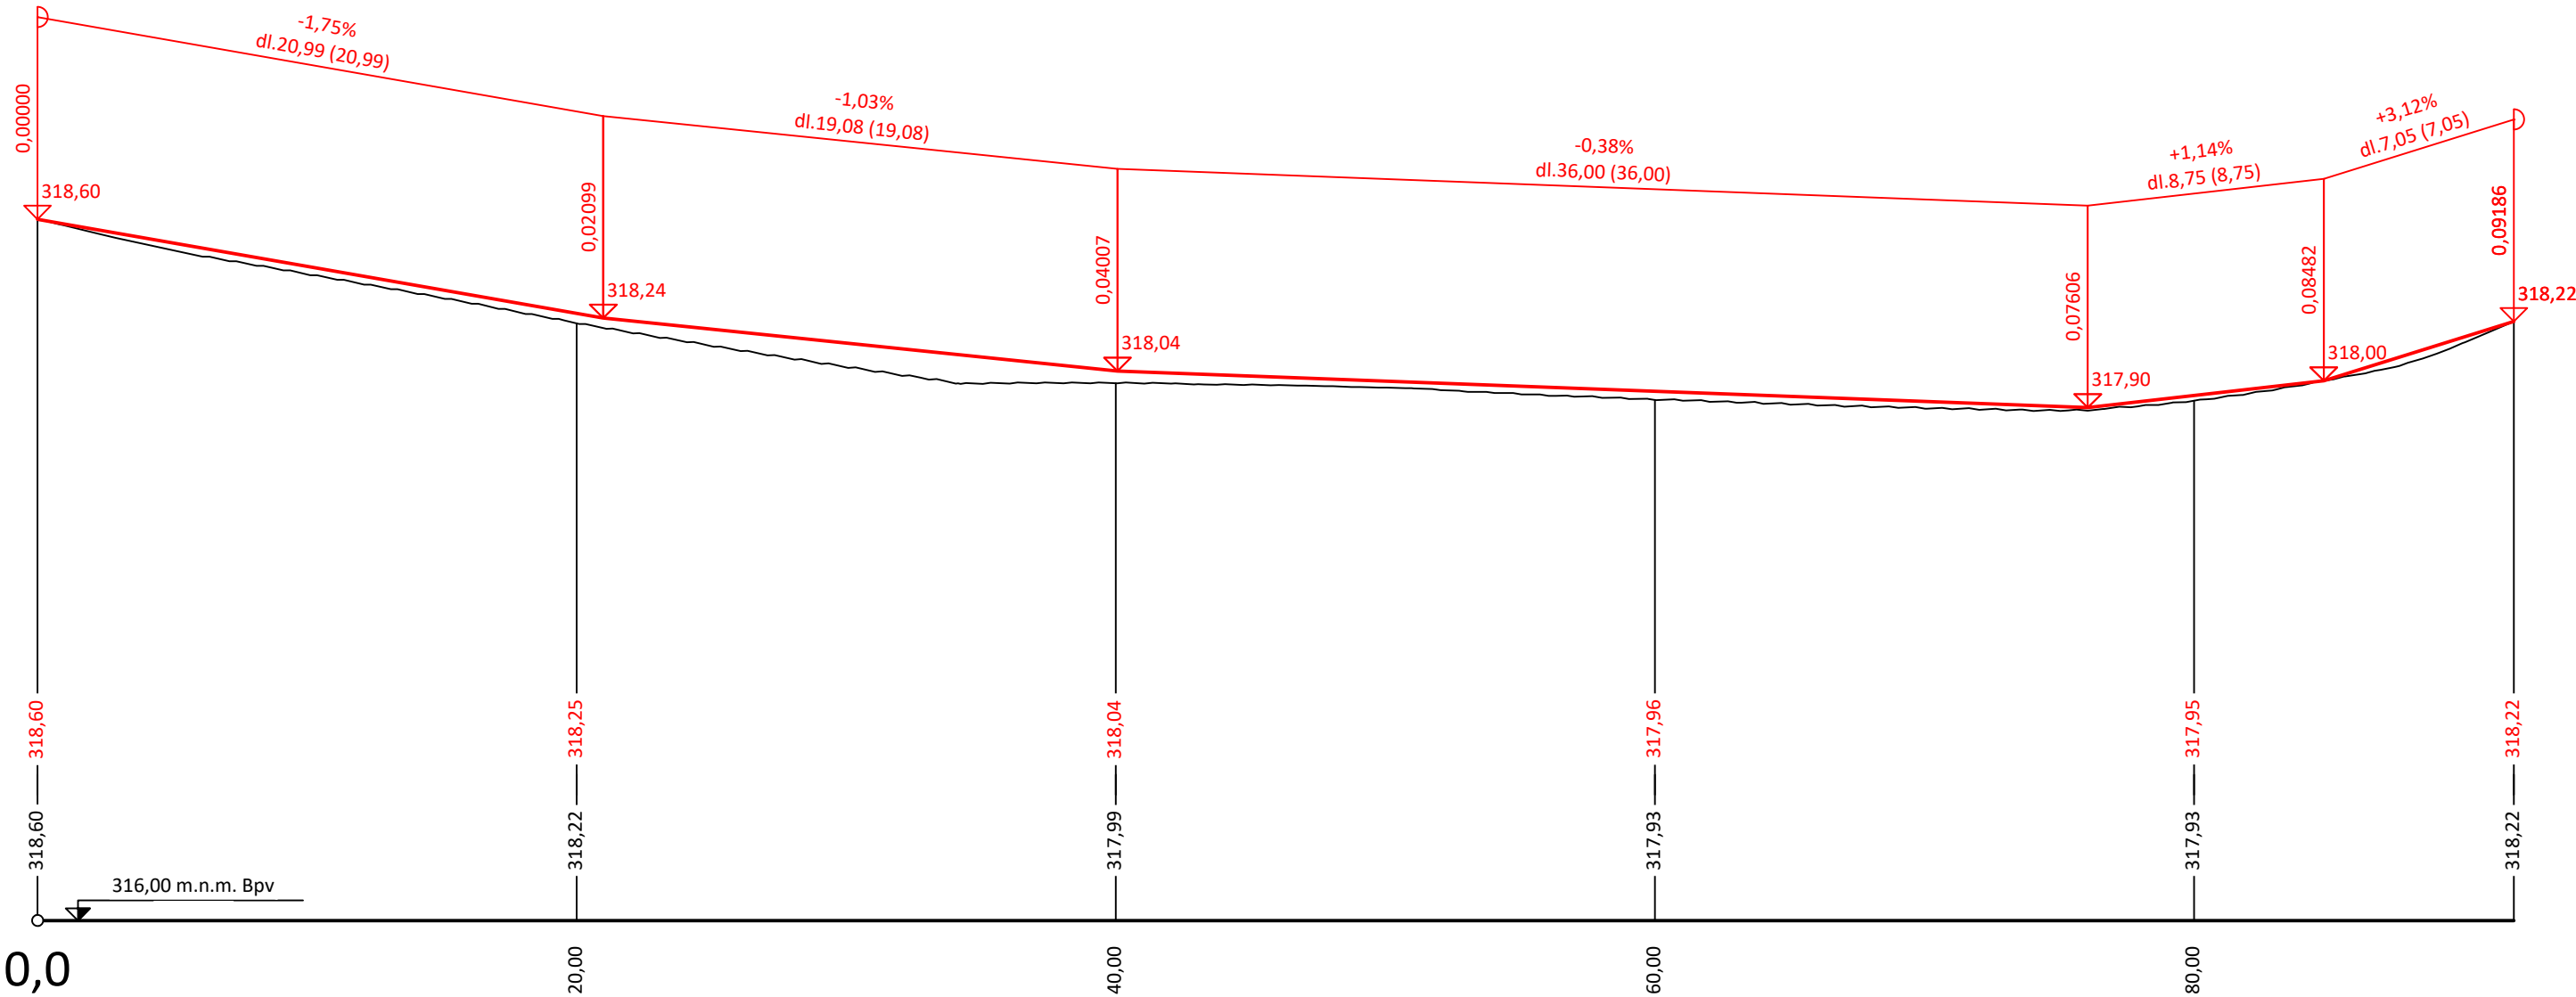

GENERÁLNÍ PROJEKTANT

PČDP s.r.o.  
TRSTĚNICKÁ 532  
570 01 LITOMYŠL

IČO: 08905738  
ID SCHRÁNKY: 9yypxpx  
PCDP.PROJEKCE@GMAIL.COM

ZPRACOVATEL SO



VÝŠKOVÝ SYSTÉM: BPV  
SOUŘADNICOVÝ SYSTÉM: S-JTSK

AUTORIZAČNÍ RAZÍTKO

STAVEBNÍ OBJEKT  
SO 101

VYPRACOVAL	KONTROLOVAL	ZODPOVĚDNÝ PROJEKTANT
Ing. MICHAL STŘEŠTÍK	Ing. MARTIN DLABÁČ	Ing. MICHAL STŘEŠTÍK

TRAŤOVÝ ÚSEK	LITOMYŠL - NEDOŠÍN
OBJEDNATEL	MĚSTO LITOMYŠL

AKCE	LITOMYŠL - CHODNÍK PODÉL AREÁLU ČOV		
	FORMÁT	4 A4	
	DATUM	12/2020	
	Č. ZAKÁZKY	06/2020	
PŘÍLOHA	STUPEŇ	DÚR + DSP	ČÍSLO KOPIE
	MĚŘÍTKO	1:250/25	
	PŘÍLOHA Č.	D.3	

PŘÍLOHA	PODROBNÝ PODÉLNÝ PROFIL
---------	-------------------------