


PŮDORYS VĚTRÁNÍ KOTELNY

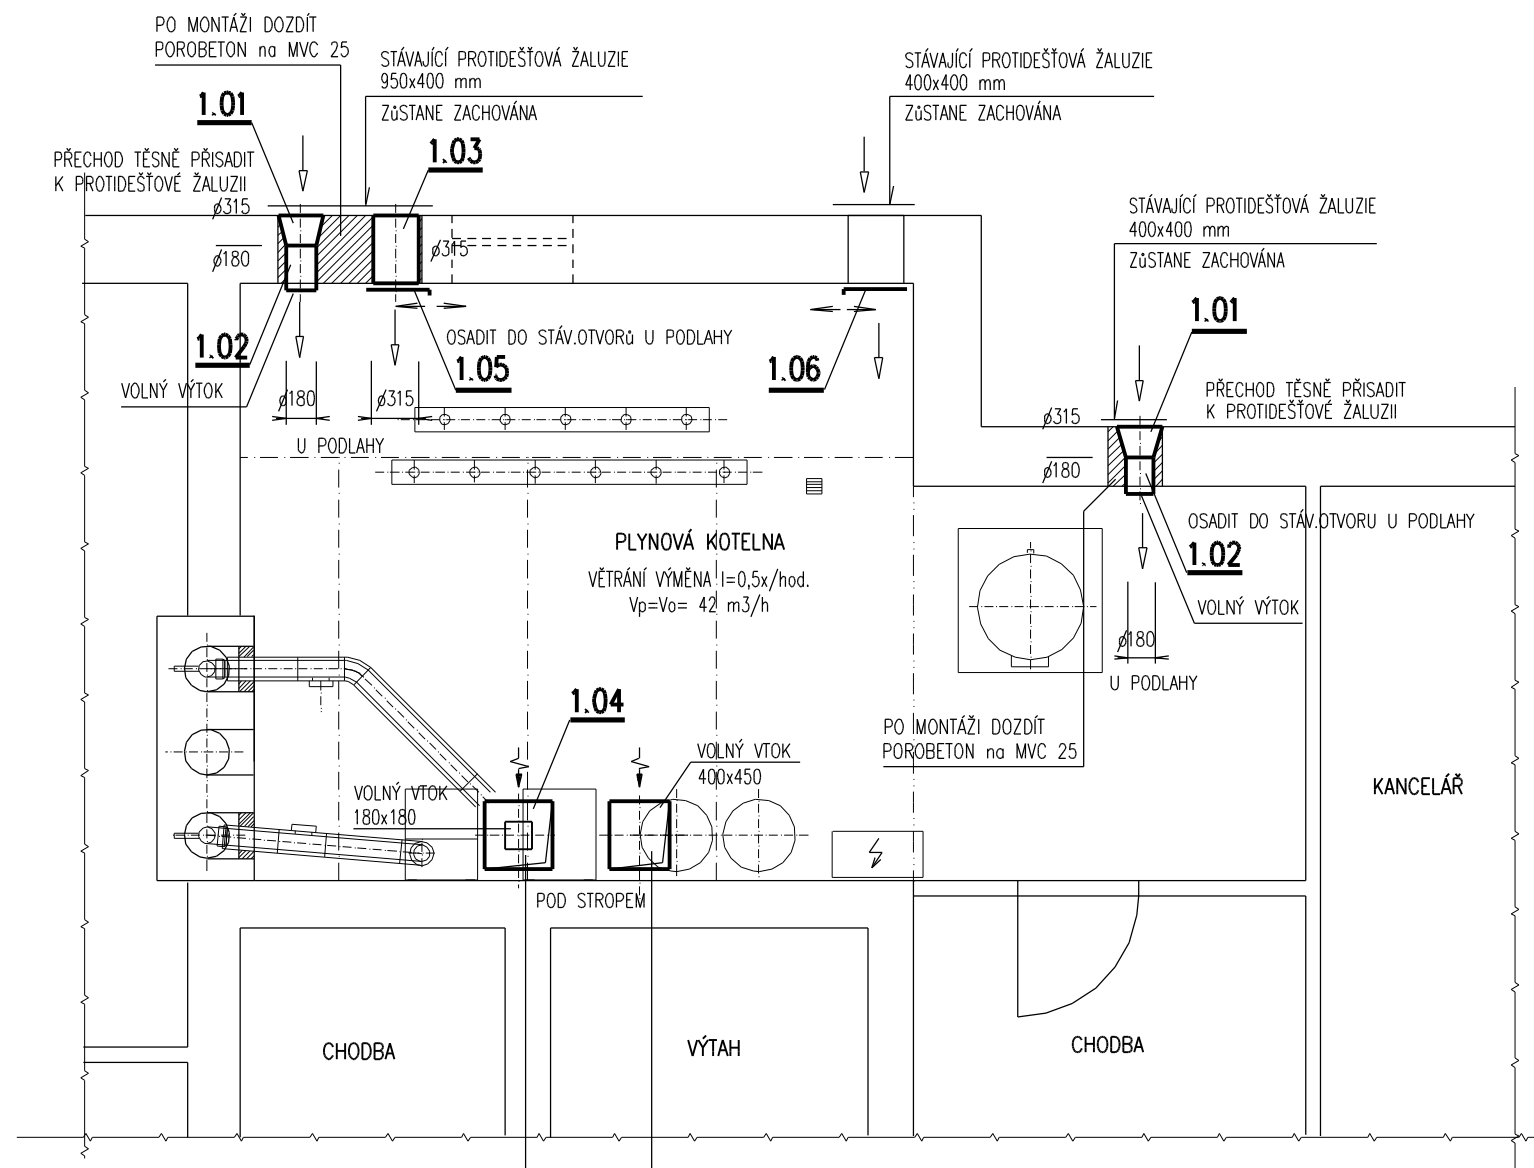

ODVOD VZDUCHU NEUZAVÍRATELNÝ, VTKO VOLNÝ POD STROPEM KOTELNY
STÁVAJÍCÍ VĚTRACÍ ŠACHTA 450x450mm, NAD STŘECHU
ZŮSTANE ZACHOVÁNA, VTKO DO ŠACHTY BUDE UPRAVEN
VSADIT DNO S VOLNÝM OTVOREM-NOVÝ VTKO 180x180 mm

ODVOD VZDUCHU UZÁVÍRATELNÝ, VŤOK-VOLNÝ OTVOR POD STROPOM KOTELNY
STÁVAJÍCÍ VĚTRACÍ ŠACHTA 400x450mm, NAD STŘECHU
ZŮSTANE ZACHOVÁNA VČETNĚ UZÁVÍRACÍHO MECHANISMU ŠACHTY

LEGENDA POTRUBÍ

- | | | |
|------|---|------|
| 1.01 | KRUHOVÉ POTRUBÍ Z PZ PLECHU BEZ PŘÍRUB (spiro)
PŘECHOD OSOVÝ D1=315mm, D2=180mm, délka 200 mm | 2 ks |
| 1.02 | KRUHOVÉ POTRUBÍ Z PZ PLECHU BEZ PŘÍRUB (spiro)
TROUBA prům. 180mm, dl.cca300 mm | 2 ks |
| 1.03 | KRUHOVÉ POTRUBÍ Z PZ PLECHU BEZ PŘÍRUB (spiro)
TROUBA prům. 315mm dl. cca 450–500 mm | 1 ks |
| 1.04 | ČTYŘHRANNÉ POTRUBÍ Z PZ PLECHU
DNO POTRUBÍ 450x450 mm S VOLNÝM OTVOREM 180x180 mm | 1 ks |
| 1.05 | ČTYŘHRANNÉ POTRUBÍ Z PZ PLECHU
POSUVNÝ UZAVÍRACÍ PLECH 315x315 mm VČETNĚ VODÍČÍHO RÁMEČKU
MONTÁŽ NA STĚNU | 1 ks |
| 1.06 | ČTYŘHRANNÉ POTRUBÍ Z PZ PLECHU
POSUVNÝ UZAVÍRACÍ PLECH 400x400 mm VČETNĚ VODÍČÍHO RÁMEČKU
MONTÁŽ NA STĚNU | 1 ks |




PŘED MONTÁŽÍ I V PRUBĚHU MONTÁŽE JE NUTNÁ KOORDINACE S PROFESEMI ZDRAVOTNÍ TECHNIKA, ÚSTŘEDNÍ VYTÁPĚNÍ, ELEKTRO, TECHNOLOGIE, STAVBA.

POZNÁMKA

PŘI PROVÁDĚNÍ JE NUTNO POSTUPOVAT DLE PLATNÝCH ČSN A TECHNOLOGICKÝCH PRAVIDEL S OHLEDEM NA VŠECHNY PLATNÉ PŘEDPISY BOZP.

POKUD DOJDE PŘI PROVÁDĚNÍ K NEJASNOSTEM NEBO NEPŘEDVÍDANÝM OKOLNOSTEM JE NUTNO NEPRODLENĚ INFORMOVAT PROJEKTANTA A UPŘESNIT DALŠÍ POSTUP PRACÍ.

 KIP spol. s r.o. LITOMYŠL IČO 15036499 INŽENÝRSKÁ A PROJEKTOVÁ ČINNOST TOULOVCOVO NÁM.156,570 01 LITOMYŠL		VEDOUcí ZAKÁZKY		ing. JIŘÍ TMEJ
		ZODP.PROJEKTANT PROFESE		ing. LIBOR SAUER
MÍSTO STAVBY	LITOMYŠL	VYPRACOVAL	ing. LIBOR SAUER	
STUPĚŇ		DOKUMENTACE PRO VÝBĚR ZHOTOVITELE		DATUM
				03/2019
INVESTOR		MĚSTO LITOMYŠL, BRATŘÍ ŠŤASTNÝCH 1000, 570 01 LITOMYŠL		ZAK.Č.
				3260-64
STAVBA		VÝMĚNA KOTLŮ, DOMOV DŮCHODCHŮ, ZÁMECKÁ ULICE, LITOMYŠL		Č.PARÉ
VÝKRES	VĚTRÁNÍ KOTELNY-PŮDORYS	MĚŘÍTKO	1:50	PROFESE
		D.1.4.1 VYTÁPĚNÍ		Č.VÝKR.
				D.1.4.1-6