


SCHÉMA SUCHOVODU A PROVIZORNÍ PŘEPOJENÍ PŘÍPOJEK - 1KS

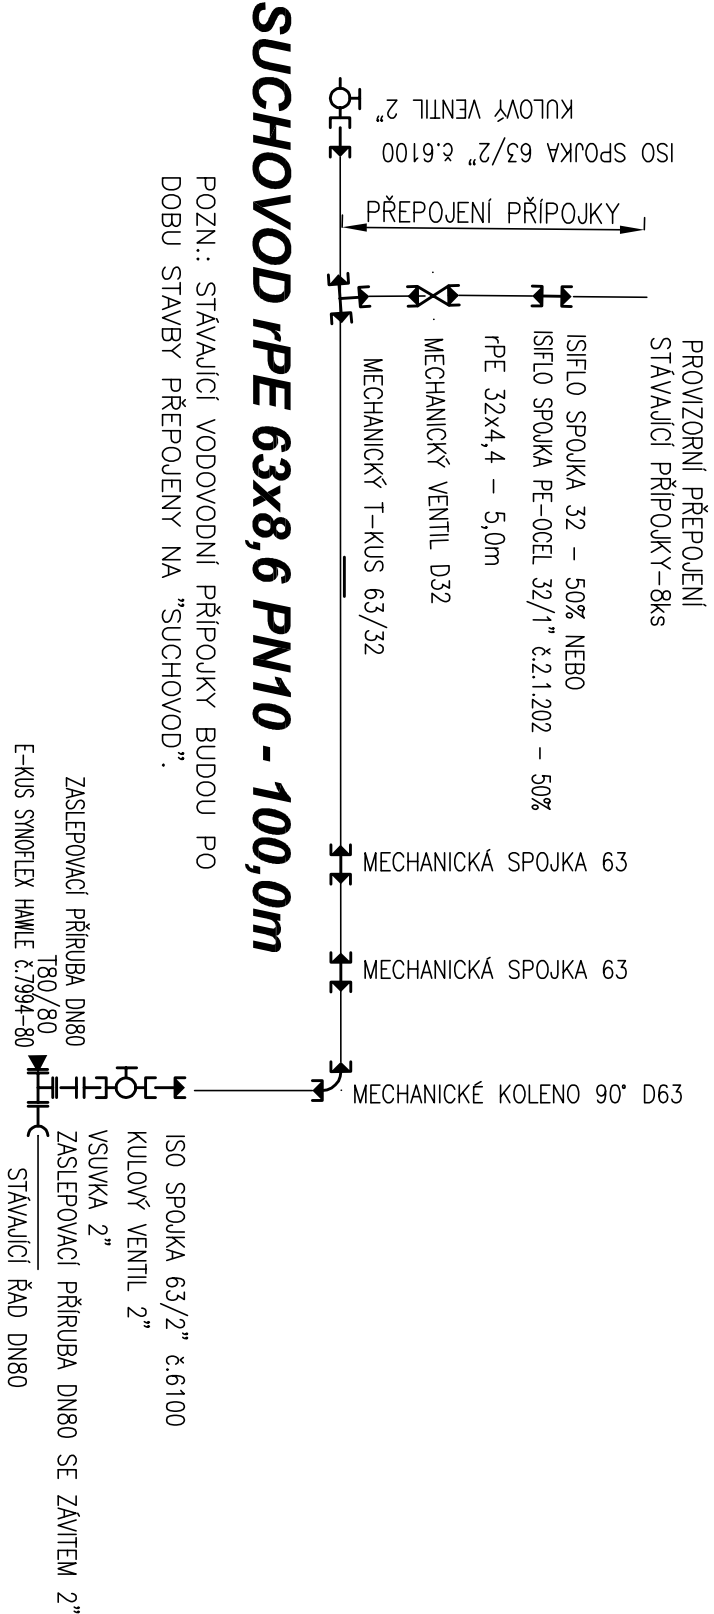

POZN.: STÁVAJÍCÍ VODOVODNÍ PŘÍPOJKY BUDOU PO DOBU STAVBY PŘEPOJENY NA "SUCHOVOD".

LITOMYŠL – VODNÍ VALY
VÝPIS TRUB, TVAROVEK A ARMATUR – "SUCHOVOD":

Popis materiálu	mn.	m.j.
TVAROVKY		
E–KUS SYNOFLEX HAWLE č.7994–80	1	ks
ISIFLO SPOJKA 32	8	ks
SPOJKA PE–63–2"–VNĚJ.ZÁVIT č.6100	2	ks
MECHANICKÁ SPOJKA 63	8	ks
MECHANICKÉ KOLENO 90° D63	1	ks
MECHANICKÝ T–KUS 63/32	8	ks
PŘÍRUBA DN80 S VNITŘNÍM ZÁVITEM 2"	2	ks
T80/80	1	ks
ZASLEPOVACÍ PŘÍRUBA DN80	1	ks
ARMATURY		
KULOVÝ VENTIL 2"	2	ks
MECHANICKÝ VENTIL D32	8	ks
JINÉ		
VSUVKA 2"	1	ks
DOČASNÝ OPĚRNÝ BLOK	1	ks
SUCHOVOD rPE 63x8,6 PN10 90m	100,0	m
PROVIZORNÍ PŘEPOJENÍ PŘÍPOJEK NA SUCHOVOD rPE 32x4,4 – 5,0m*8ks	40,0	m

- POZN.:
- SUCHOVOD BUDE OSAZEN NA ULICI NERUDOVA V ÚSEKU, KDE JE NOVÝ VODOVOD V TRASE NEBO V TĚSNÉM SOUBĚHU S PŮVODNÍM VODOVODEM.

REVIZE	POPIS OBSAHU REVIZE	DATUM	
Zodpov. projektant	Vypracoval	Kontrola	
Ing.Pravec František <i>Pravec</i>	Ing.Kopecký Josef <i>Kopecký</i>	Ing.Pravec František <i>Pravec</i>	
Obec Litomyšl	Kraj Pardubický		
Investor Město Litomyšl, Brí Štastných 1000, Litomyšl 570 20			
OPRAVA VODOVODU UL. NERUDOVA A PROPOJENÍ DO UL. VODNÍ VALY		Číslo zakázky	27102020
		Druh projektu	DUR+DSP
		Datum	03/2021
		Formát A4	2xA4
		Měřítko	Číslo přílohy
SCHÉMA KLADEČSKÉHO "SUCHOVODU"		.	D.4