



VZOROVÝ PŘÍČNÝ ŘEZ VĚTEV C
0.000 00 - 0.060 32

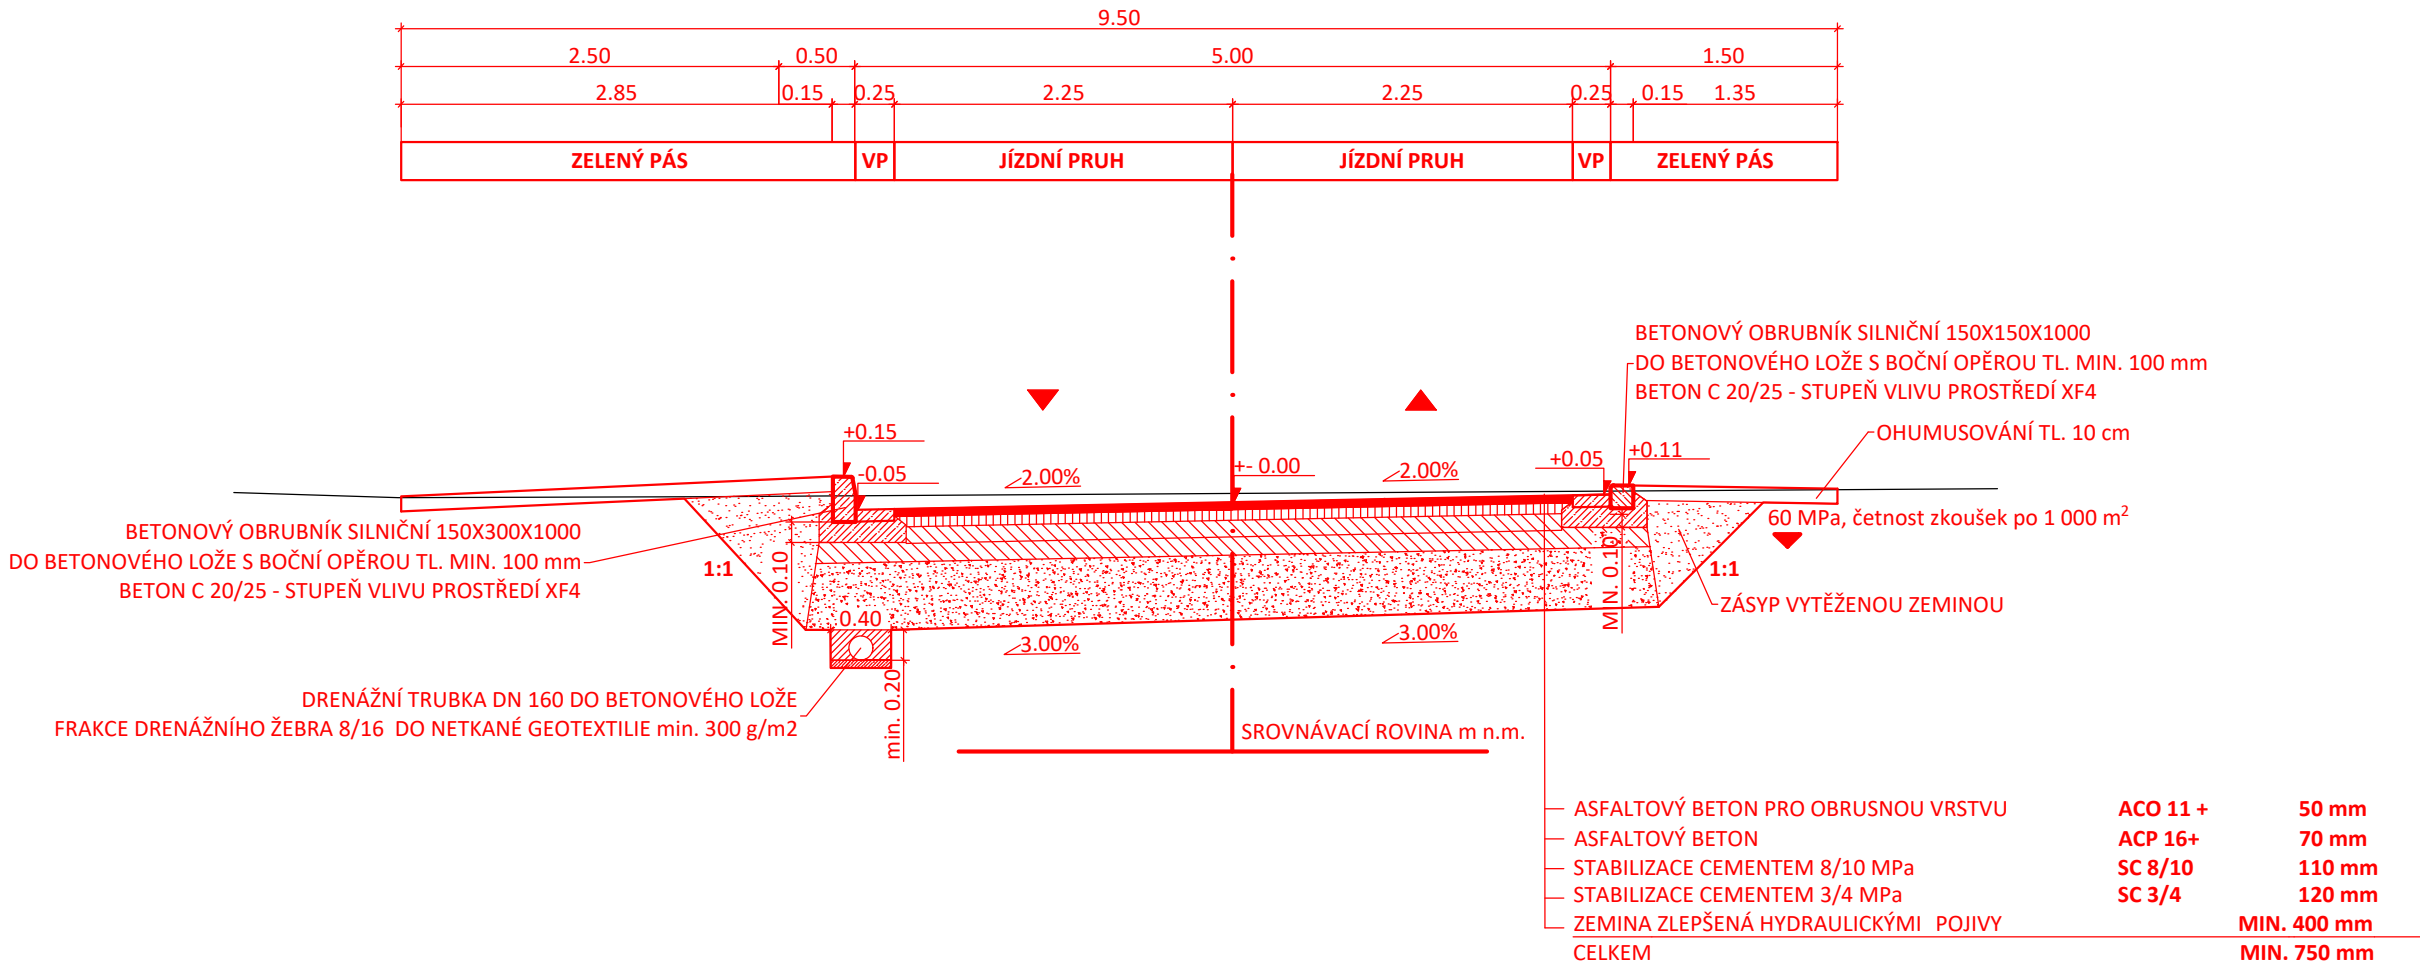

<div></div> <div>KIP spol. s r.o. LITOMYŠL INŽENÝRSKÁ A PROJEKTOVÁ ČINNOST TOULOVCOVO NAM. 156, 570 01 LITOMYŠL</div>		VEDOUČÍ ZAKÁZKY Ing. Pavla Vacková	
		ZODP. PROJEKTANT Ing. Michal Štřešík	
VYPRACOVAL Ing. Michal Štřešík	MÍSTO STAVBY Litomyšl		DATUM 10/2020
STUPEŇ Dokumentace pro provádění stavby			ZAK. Č. 3108-84
INVESTOR Město Litomyšl, Bří Štastných 1000, 57001 Litomyšl			Č.PARÉ
STAVBA Zainvestování území pro RD v lokalitě Babka Litomyšl			
VÝKRES Vzorový příčný řez větev C	MĚŘÍTKO 1:50	PROFESE SO 101	Č.VÝKR. D.1.4.6