



SITUACE POV A SEJMU TÍ ORNICE
M 1:1000

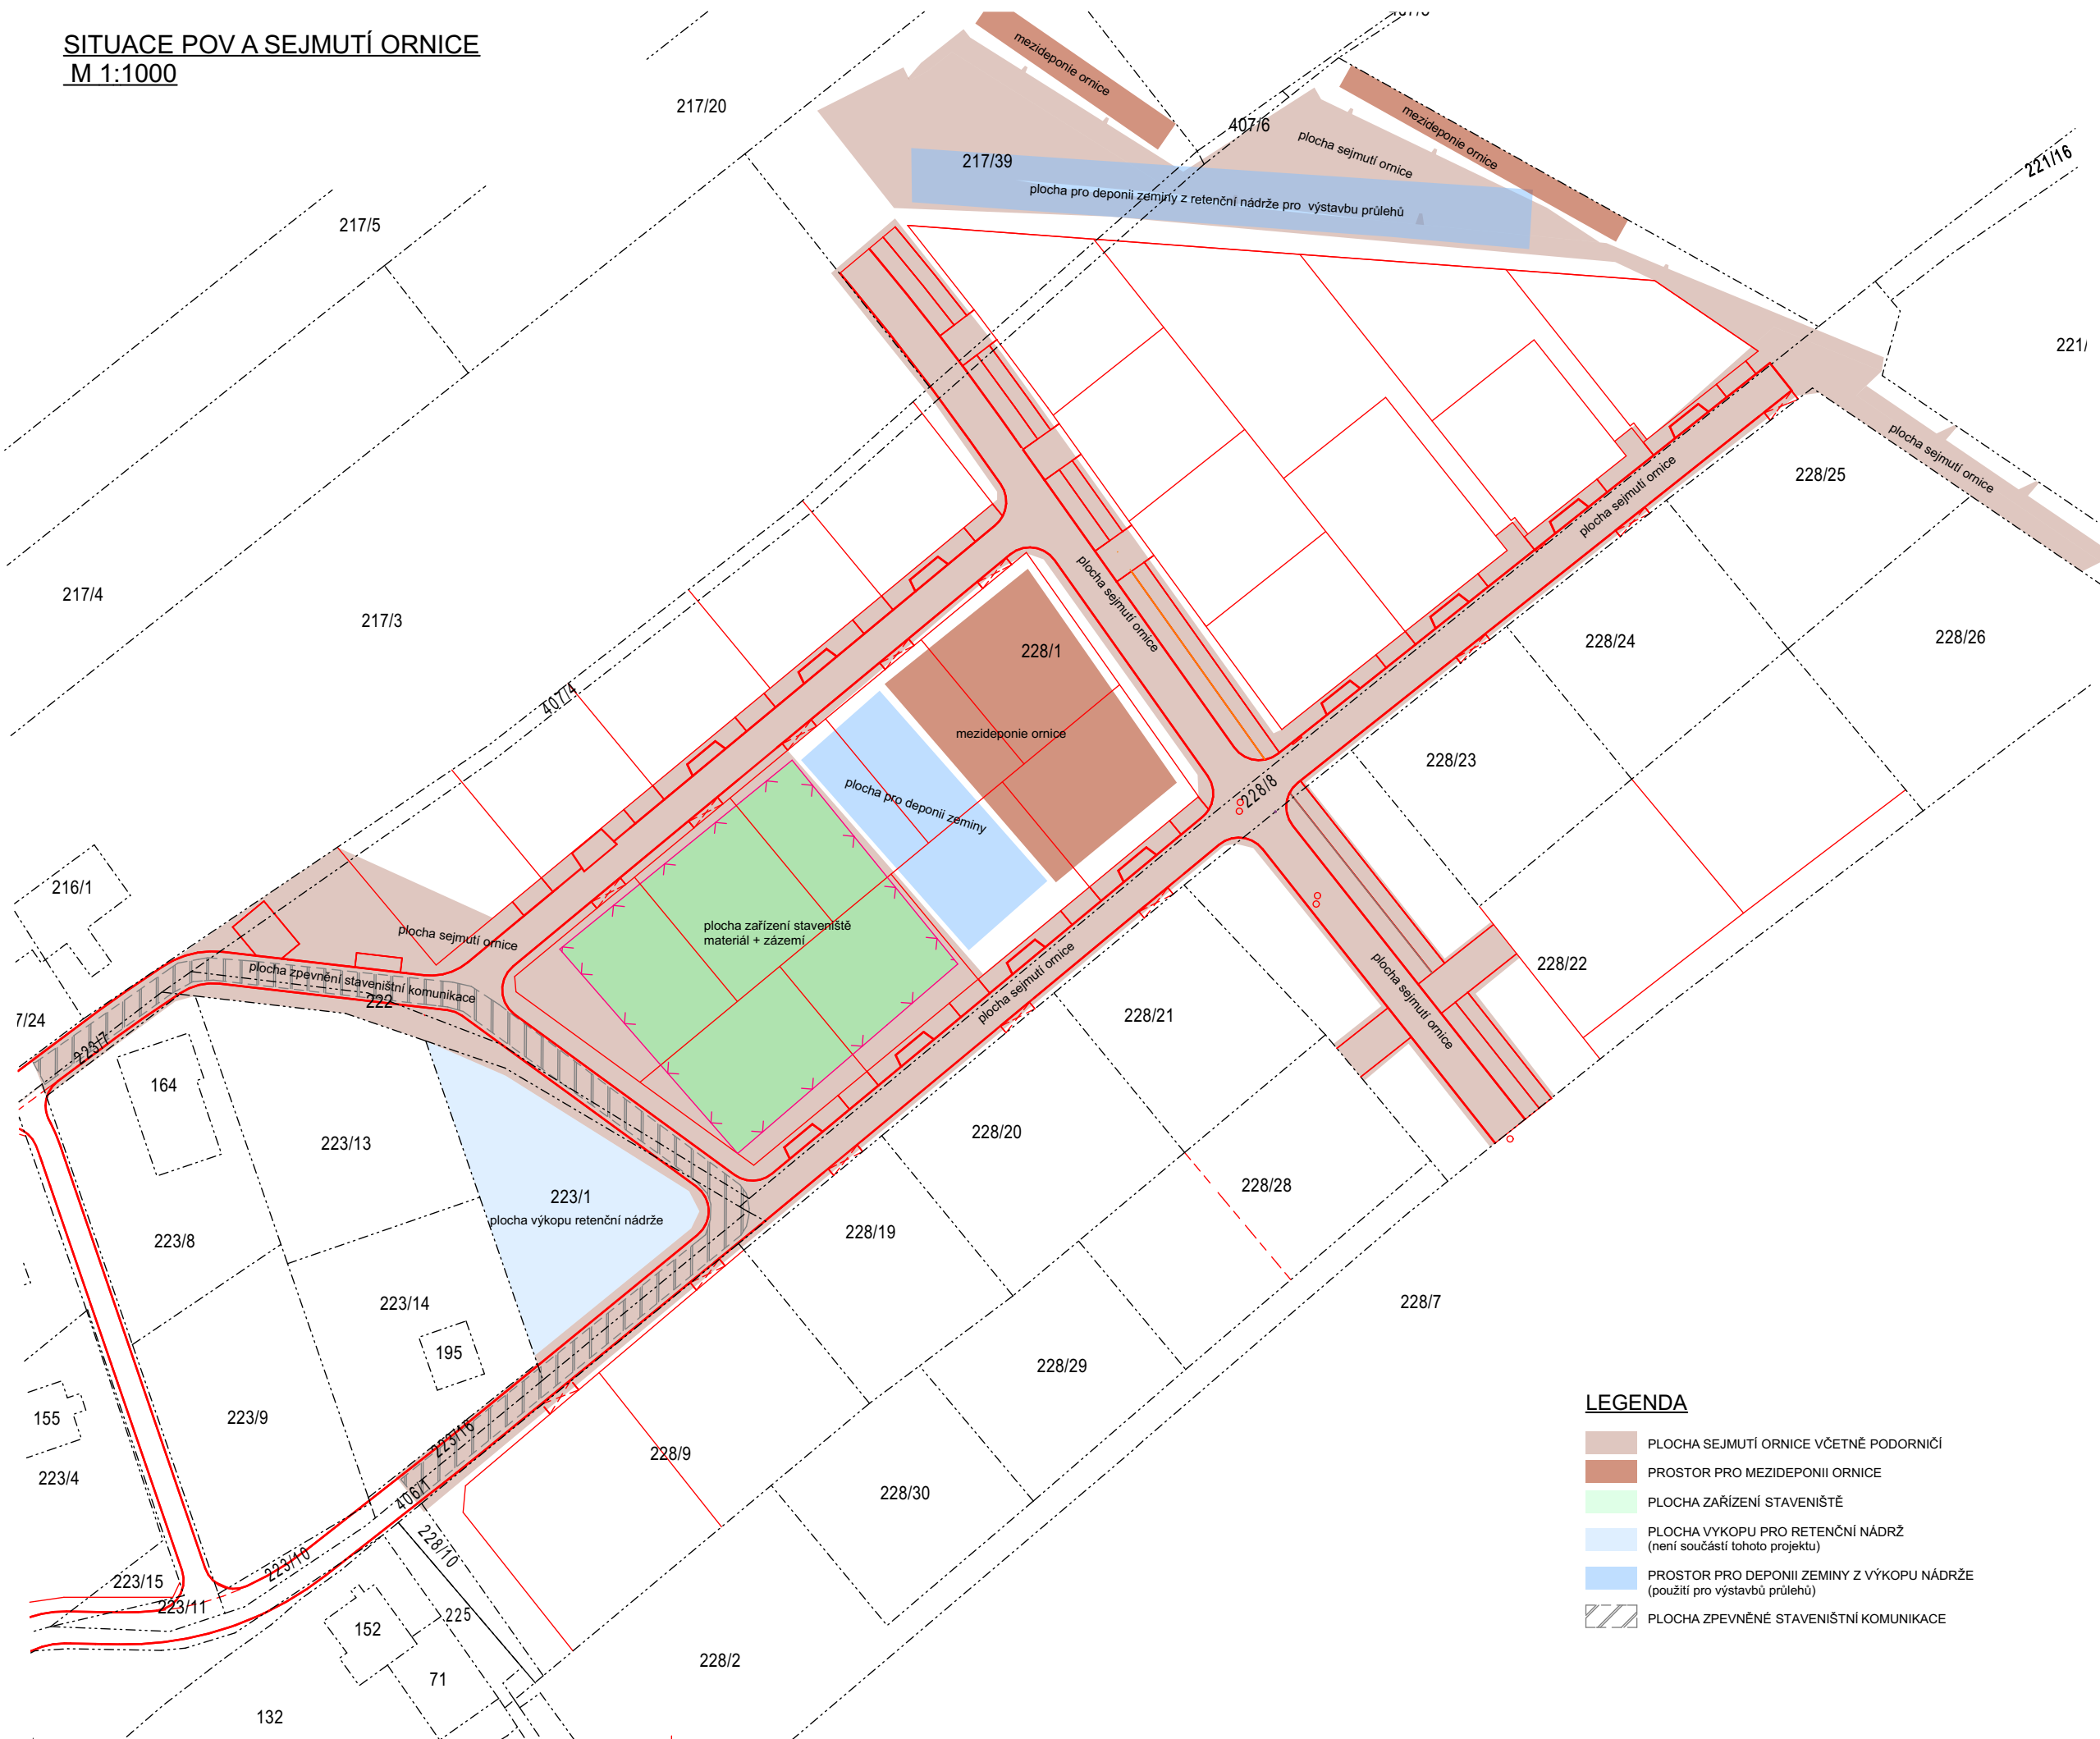

TYPOVÝ ŘEZ KOMUNIKACÍ - VÝKOP, ZÁSYPY, STABILIZACE M 1:50


SEJMUTÍ ORNICE HL. 55CM

PROVEDENÍ SÍTÍ VČ. ŠTĚRK. ZÁSYPY

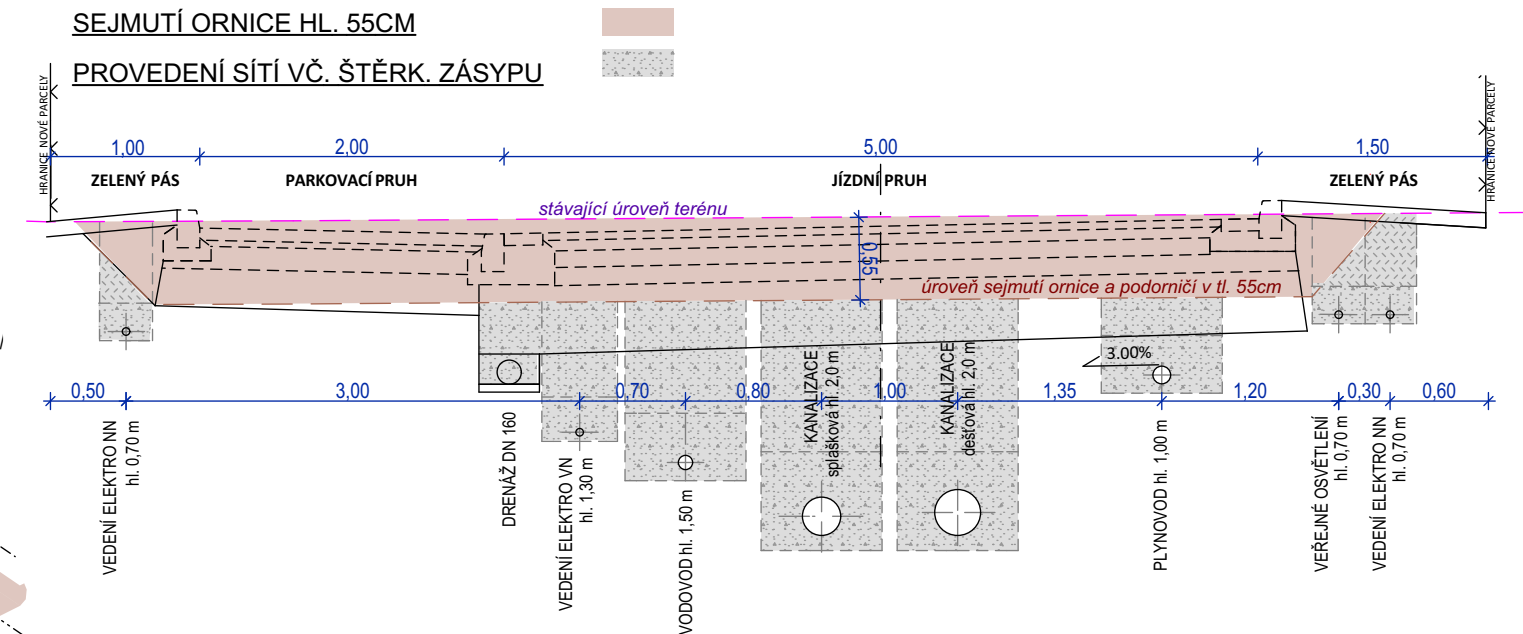

DOPLNĚNÍ ZEMINY POD KOMUNIKACI

STABILIZACE PODKLADU POD KOMUNIKACÍ

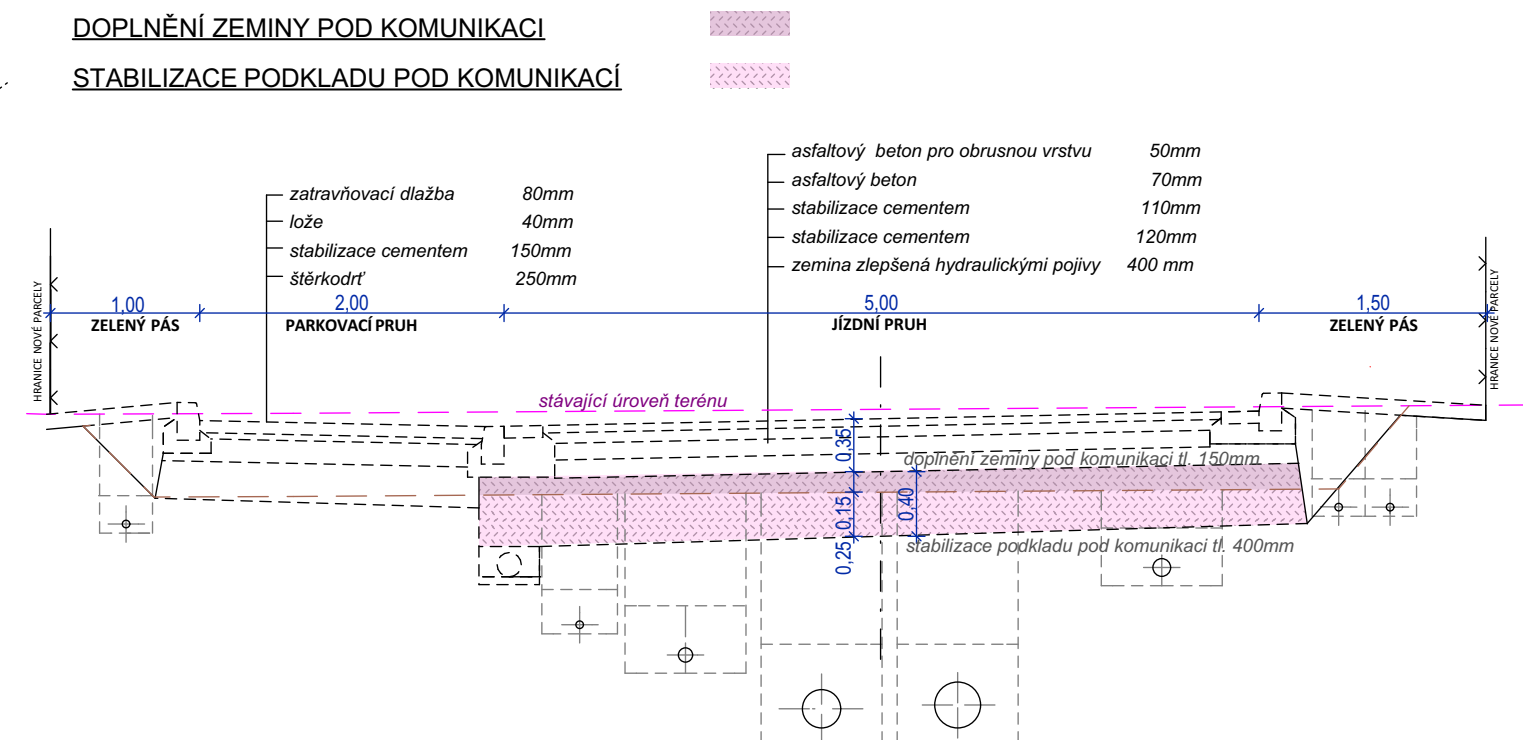

REVIZE Č.1 - 03/2021

 KIP spol. s r.o. LITOMYŠL INŽENÝRSKÁ A PROJEKTOVÁ ČINNOST TOULOVCOVO NAM. 156, 570 01 LITOMYŠL		VEDOUČÍ ZAKÁZKY		Ing. Pavla Vacková
		ZODP. PROJEKTANT		Ing. Petr Absolon
VYPRACOVAL Ing. Petr Absolon		MÍSTO STAVBY Litomyšl		DATUM 03/2021
STUPĚŇ Dokumentace pro provádění stavby				ZAK. Č. 3337-61
INVESTOR Město Litomyšl, Bří Šťastných 1000, 57001 Litomyšl				Č.PARÉ
STAVBA Zainvestování území pro RD v lokalitě Babka Litomyšl revize č.1				
VÝKRES SITUACE POV, SEJMU TÍ ORNICE		MĚŘÍTKO	PROFESE Koordinace	Č.VÝKR. C4