



A1

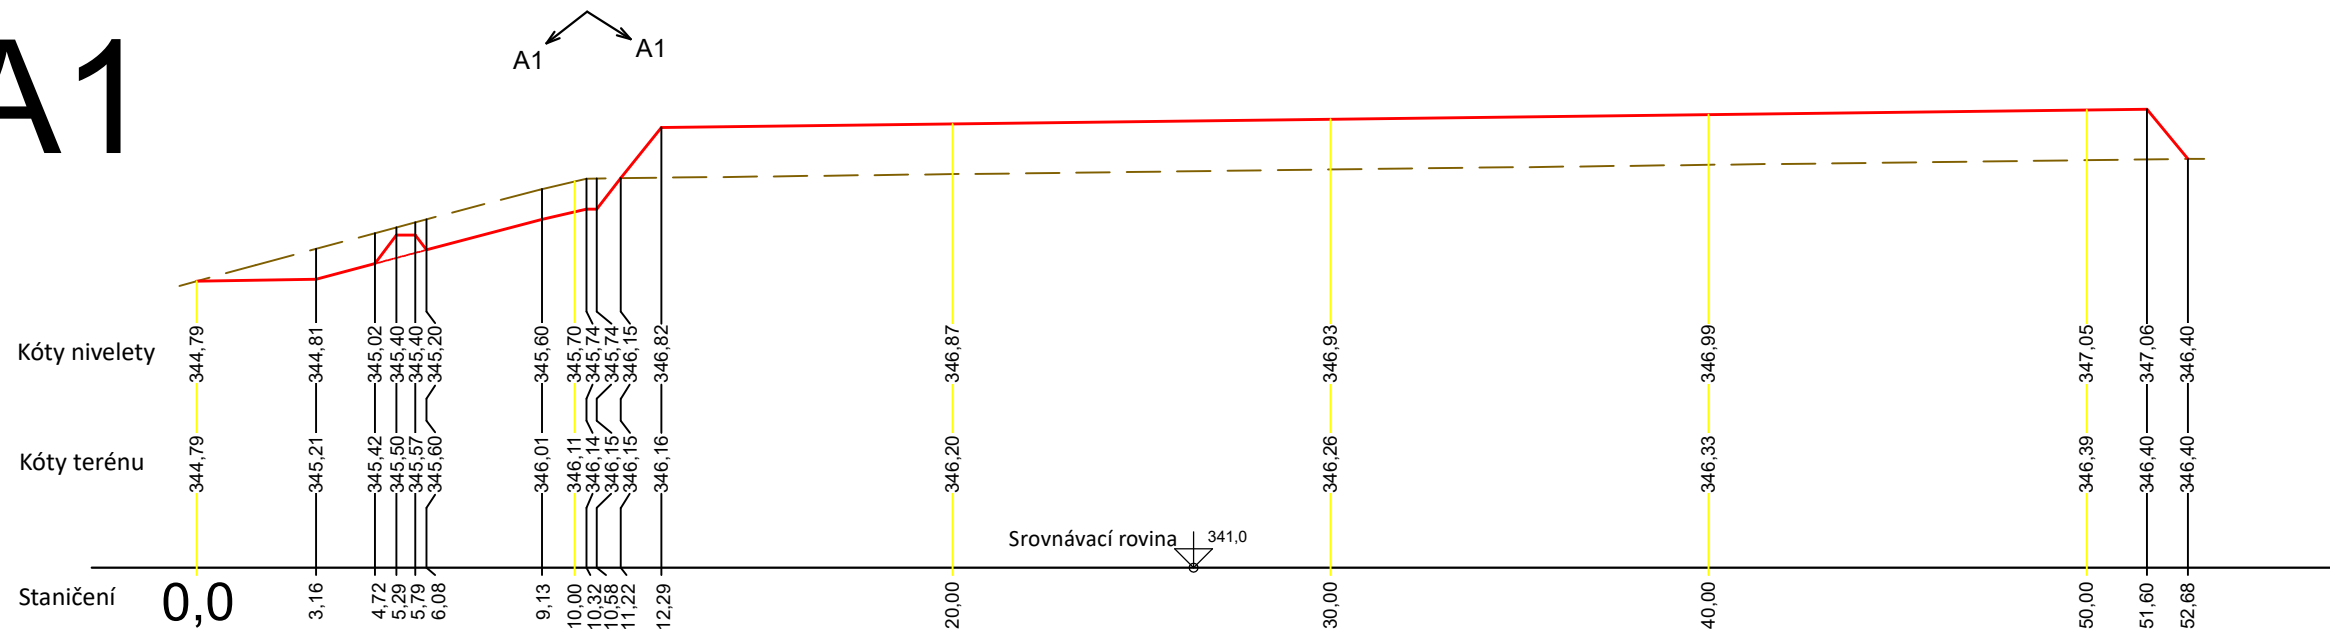

B

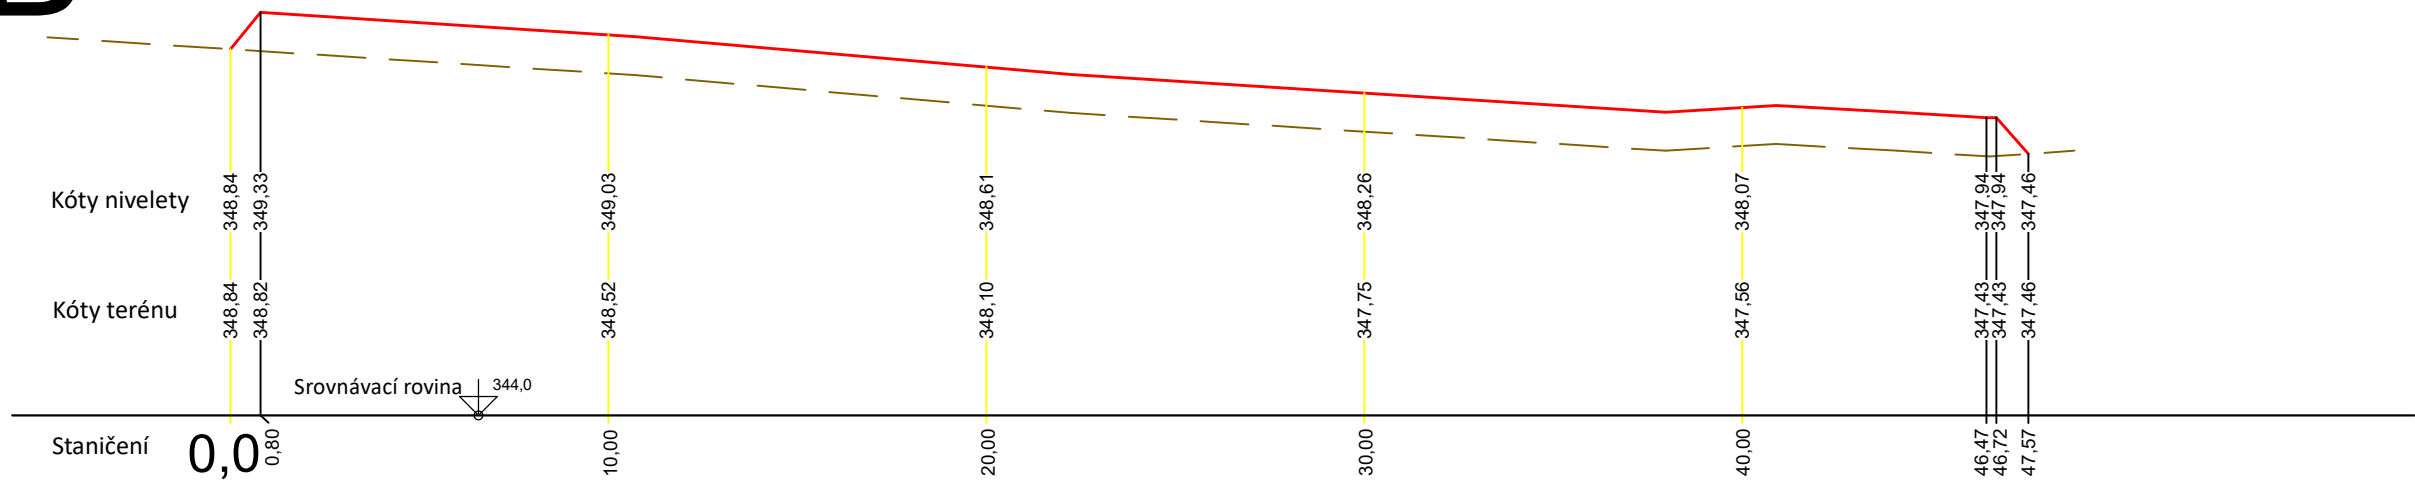

<div><div>KIP</div><div>KIP spol. s r.o. LITOMYŠL INŽENÝRSKÁ A PROJEKTOVÁ ČINNOST TOULOVCOVO NAM. 156, 570 01 LITOMYŠL</div></div>		VEDOUcí ZAKÁZKY Ing. Jiří Vacek, Ph.D.		
		ZODP. PROJEKTANT Ing. Jiří Vacek, Ph.D.		
VYPRACOVAL Ing. Jiří Vacek, Ph.D.	MÍSTO STAVBY Litomyšl			DATUM 10/2020
STUPEŇ Dokumentace pro provedení stavby		ZAK. Č. 3108-84		
INVESTOR Město Litomyšl, Bří Šťastných 1000, 570 20 Litomyšl		Č.PARÉ		
STAVBA Zainvestování zóny pro RD v lokalitě Babka Litomyšl				
VÝKRES Podélný profil A1, B	MĚŘÍTKO 1:100	PROFESE Geotechnika	Č.VÝKR. Př.6	