



VZOROVÝ PŘÍČNÝ ŘEZ VĚTEV A
0.244 54 - 0.251 29
0.221 24 - 0.227 99
0.197 94 - 0.204 69
0.174 64 - 0.181 38

VZOROVÝ PŘÍČNÝ ŘEZ VĚTEV B
0.181 71 - 0.188 46
0.205 01 - 0.211 76
0.228 31 - 0.235 06

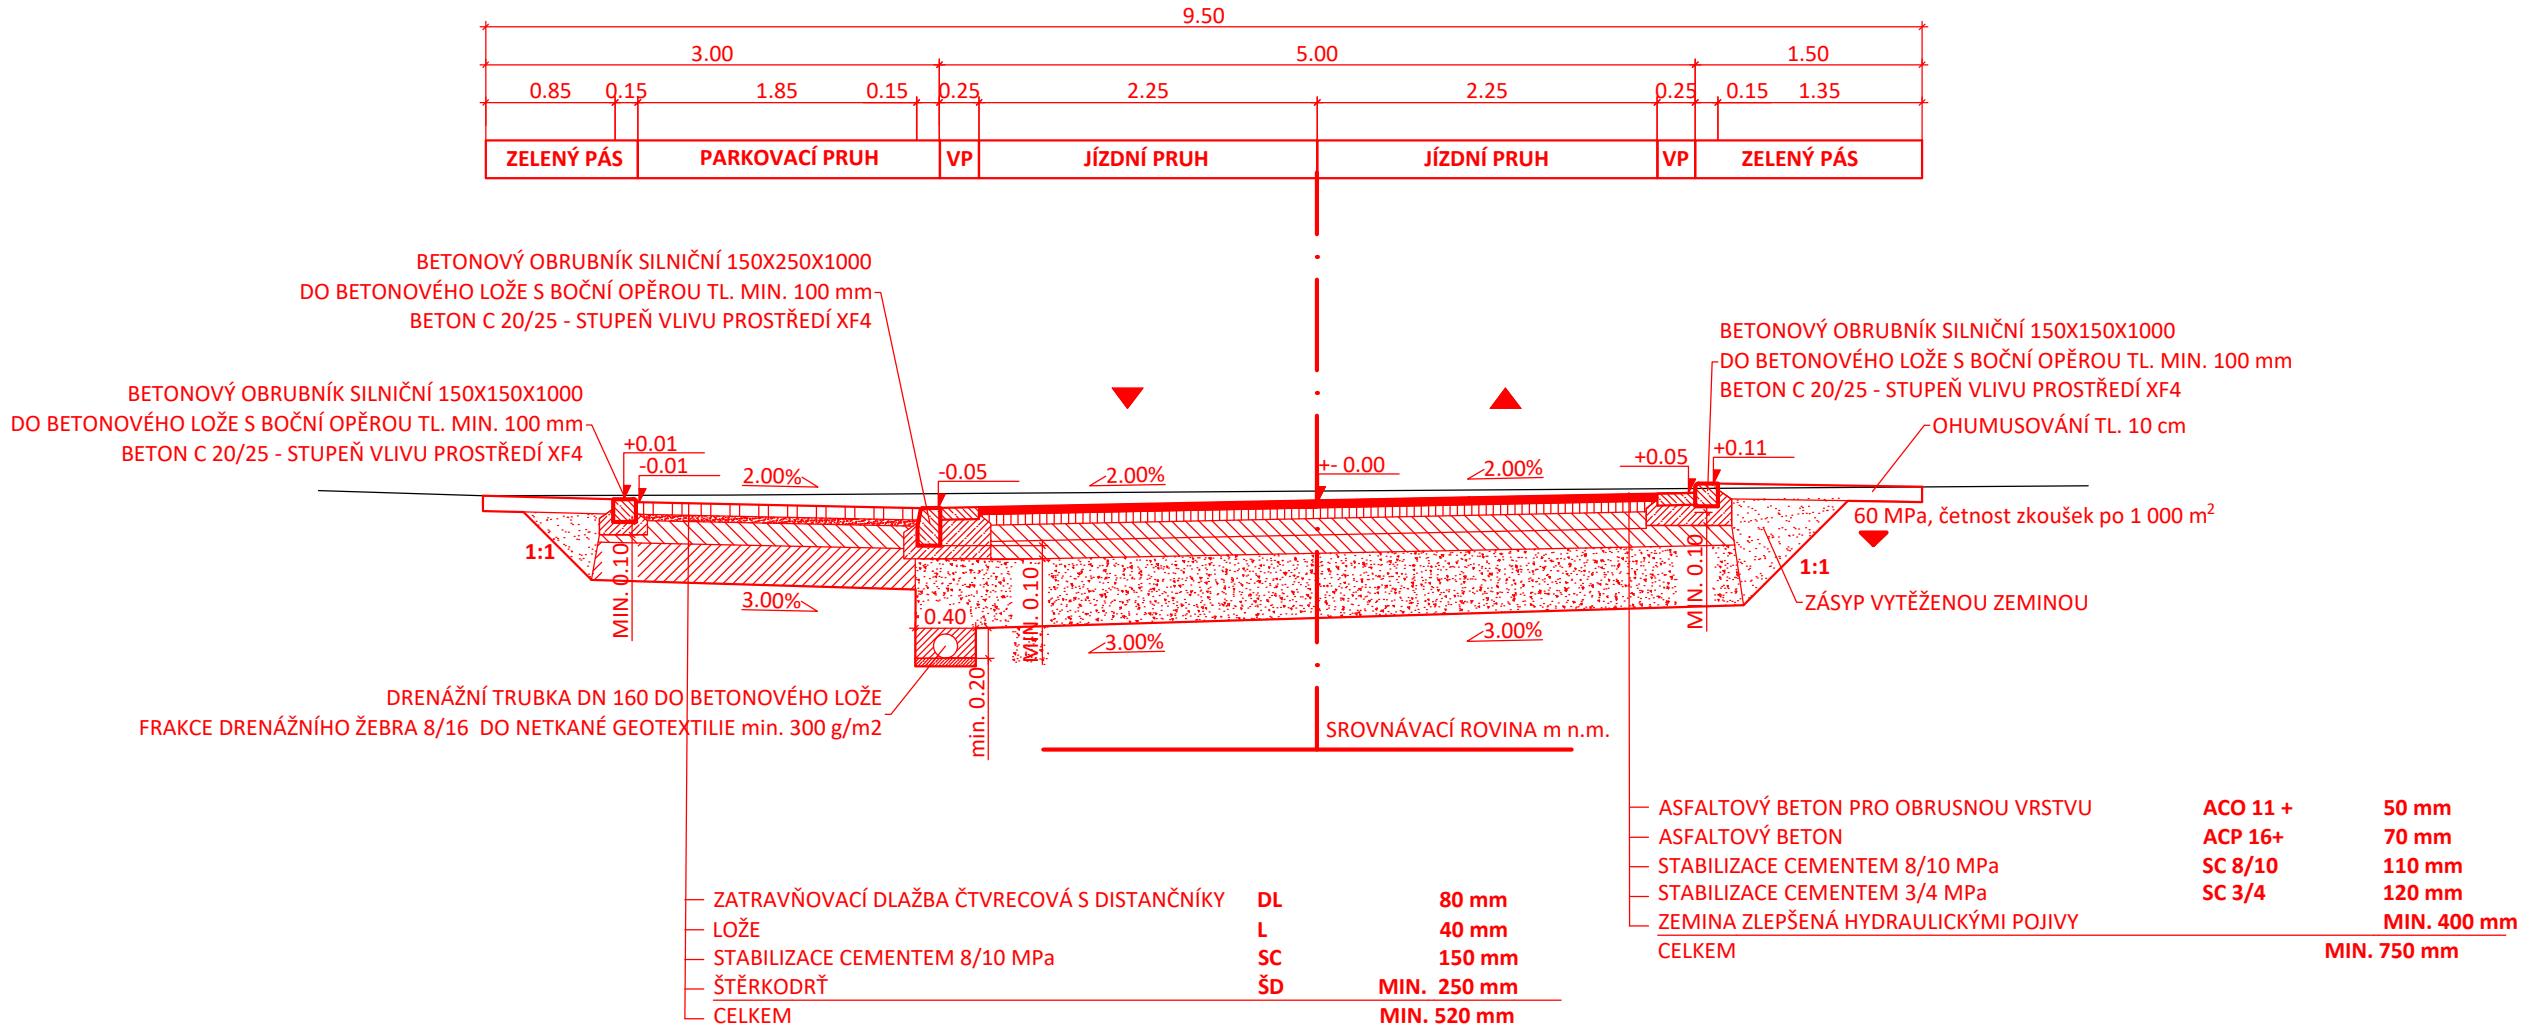

<div></div> <div>KIP spol. s r.o. LITOMYŠL INŽENÝRSKÁ A PROJEKTOVÁ ČINNOST TOULOVCOVO NAM. 156, 570 01 LITOMYŠL</div>		VEDOUČÍ ZAKÁZKY Ing. Pavla Vacková	
		ZODP. PROJEKTANT Ing. Michal Štrešník	
VYPRACOVAL Ing. Michal Štrešník	MÍSTO STAVBY Litomyšl		DATUM 10/2020
STUPĚŇ Dokumentace pro provádění stavby			ZAK. Č. 3108-84
INVESTOR Město Litomyšl, Bří Štastných 1000, 57001 Litomyšl			Č.PARÉ
STAVBA Zainvestování území pro RD v lokalitě Babka Litomyšl			
VÝKRES Vzorový příčný řez větev A+B č.2	MĚŘÍTKO 1:50	PROFESE SO 101	Č.VÝKR. D.1.4.2