Geotechnický řez A-A´

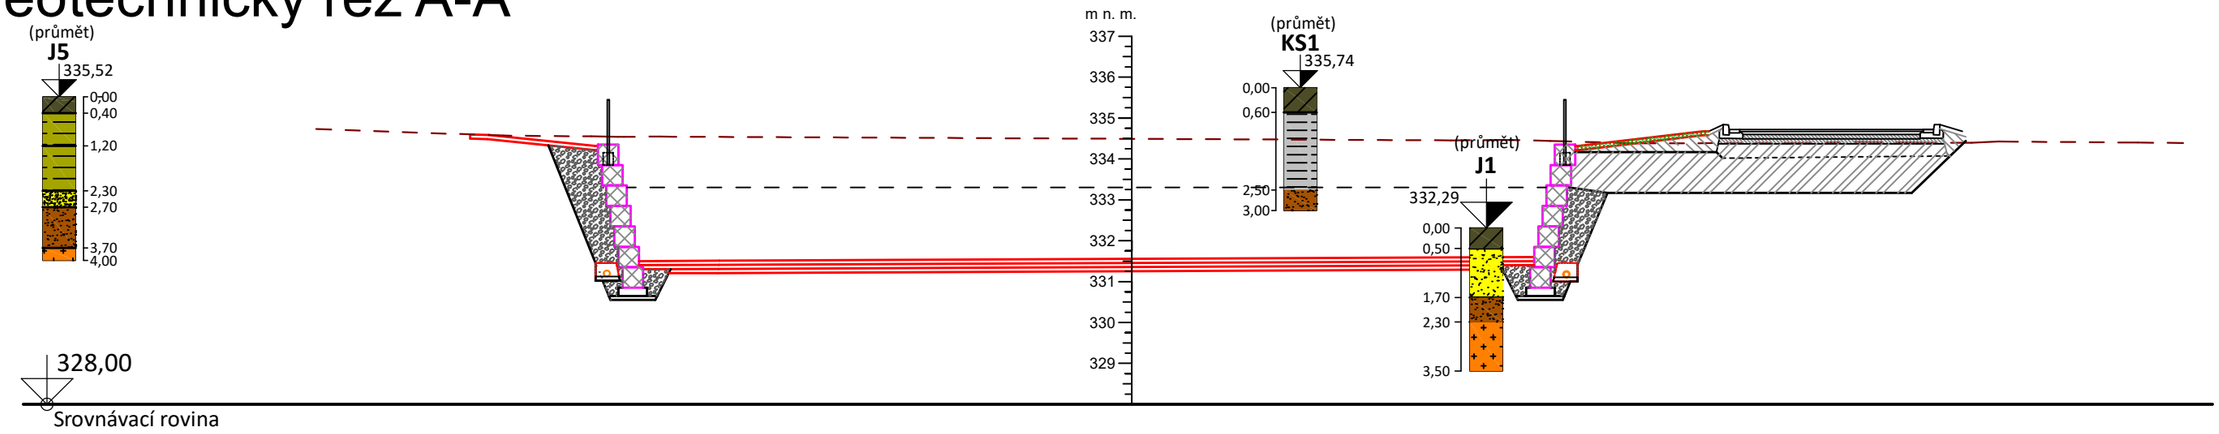

Geotechnický řez B-B´

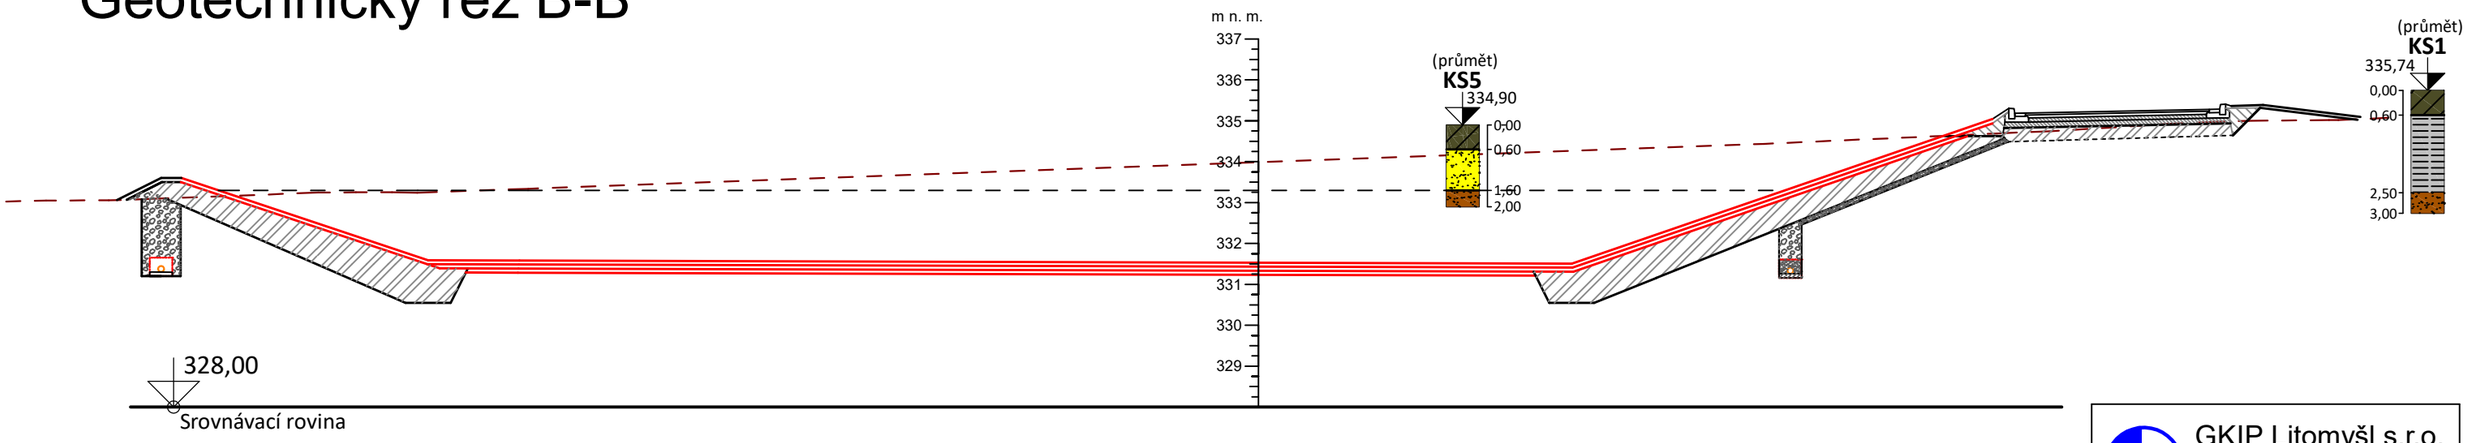

+-0,000 = 333,30

Legenda

- Hlína písčitá
- Jíl prachovitý
- Jíl písčitý
- Písek jílovitý
- Pískovec silně zvětralý
- Pískovec mírně zvětralý
- – – – Stávající terén

GKIP Litomyšl s.r.o.
INŽENÝRSKÁ A PROJEKTOVÁ ČINNOST
Toulovcovo nám. 156, 570 01 Litomyšl
info@gkip.cz 725 648 100

VED. PROJEKTANT	PROFESE	ZODP. PROJEKTANT	VYPRACOVAL
Ing. Z. Pilař	GEOTECHNIKA	Ing. Jiří Vacek, Ph.D.	Ing. Jiří Vacek, Ph.D.

P-AQUA s.r.o.
PROJEKTOVÁ KANCELÁŘ
Jižní 870 www.p-aqua.cz
500 03 Hradec Králové projekce@p-aqua.cz

MÍSTO STAVBY :	Litomyšl - Lány
INVESTOR :	Město Litomyšl, Bří Šťastných 1000, 570 20 Litomyšl
AKCE:	RETENČNÍ NÁDRŽ NA ZACHYCENÍ DEŠŤOVÝCH SRÁŽEK V LOKALITĚ LÁNY - BABKA Dokumentace pro provádění stavby
OBJEKT:	IO.2 - NÁVRH A POSOUZENÍ GEOTECHNICKÝCH KONSTRUKCÍ
NÁZEV:	Geotechnický řez A-A´, B-B´

FORMÁT	A3
DATUM	VIII / 2020
STUPEŇ	DPS
Č. ZAKÁZKY	17 / 2020
MĚŘÍTKO	1 : 150

ČÁST:	OBJEKT:	ČÍSLO:
D.1.	IO.2	6