



- POZN.1 :
- MATERIÁL SKŘÍNÍ, LINEK – LTD DESKY (LAMINO), PŘÍP. MDF DESKY – PŘÍRODNÍ DESIGN – IMITACE BUK
 - VRCHNÍ PRACOVNÍ DESKA – NAPŘ. POSTFORMING.
 - ROZTEČE POLIC – VOLNĚ STAVITELNÉ.
 - U UZAVÍRATELNÝCH PRVKŮ JSOU POUŽITA OTEVÍRAVÁ OTOČNÁ KŘIDLA DVÍŘEK.
 - ZÁSUVKY BUDOU OPATŘENY PLNOVÝSUVEM, KOVOVÝMI POJEZDY, SAMODOVÍRÁNÍM S TLUMENÍM DORAZU.
 - ÚCHYTKY BUDOU ZVOLENY S OHLEDEM NA ZVOLENÝ DEKOR, KONZULTOVÁNY BUDOU S PROVOZOVATELEM.
 - ÚLOŽNÉ SKŘÍNĚ BUDOU OPATŘENY VĚTRACÍMI MŘÍŽKAMI Z DŮVODU PROVĚTRÁNÍ.
 - SOUČÁSTÍ DODÁVKY KUCHYŇSKÉ LINKY BUDE VESTAVĚNÝ NEREZ DŘEZ S ODKAPEM, PŘÍPADNĚ NEREZ VESTAVĚNÉ UMYVADLO.
 - SOUČÁSTÍ DODÁVKY KUCHYŇSKÉ LINKY JE VESTAVĚNÁ SKLOKERAMICKÁ EL.VARNÁ.DESKA , VESTAVĚNÁ MYČKA STOLNÍHO NÁDOBÍ, A VESTAVĚNÁ CHLADICÍ SKŘÍŇ.
 - U VESTAVĚNÝCH, PŘÍP. ATYPICKÝCH VÝROBKŮ (SKŘÍNÍ, LINEK, POLIC APOD.) NUTNO OVĚŘIT SKUTEČNÉ STAVEBNÍ ROZMĚRY OBJEKTU BĚHEM REALIZACE PŘED ZAPOČETÍM VÝROBY.


POZ. VP2-23, VP2-24
KUCHYŇSKÁ LINKA
HORNÍ SKŘÍŇKY hl=300mm, v=650mm
PRACOVNÍ PLOCHA hl=600mm, v=40mm
SPODNÍ SKŘÍŇKY hl=cca 550mm, v=850mm
POZ. VP2-25
ZÁVĚSNÁ POLICE

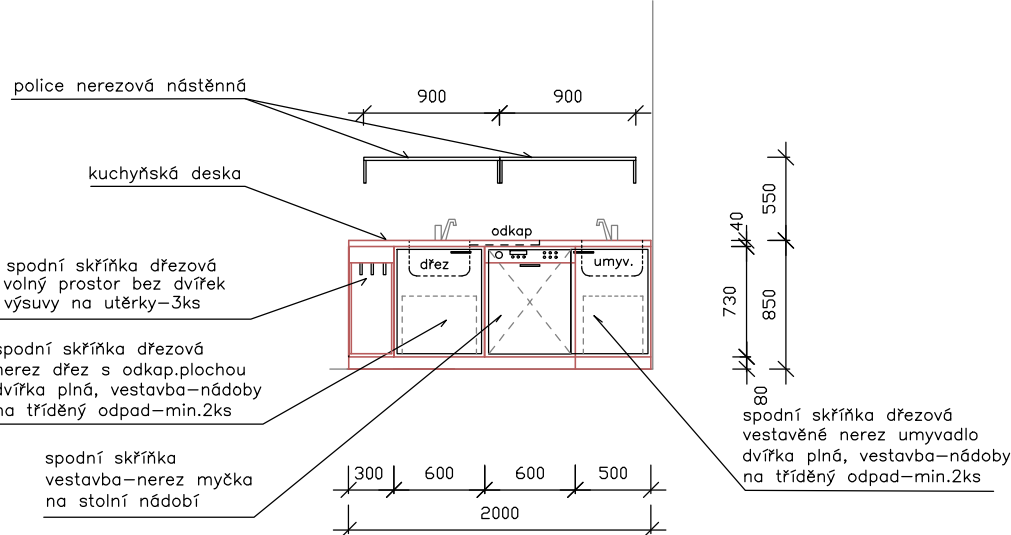

POZ. VP2-19, VP2-22
KUCHYŇSKÁ LINKA
HORNÍ SKŘÍŇKY hl=300mm, v=650mm
PRACOVNÍ PLOCHA hl=600mm, v=40mm
SPODNÍ SKŘÍŇKY hl=cca 550mm, v=850mm

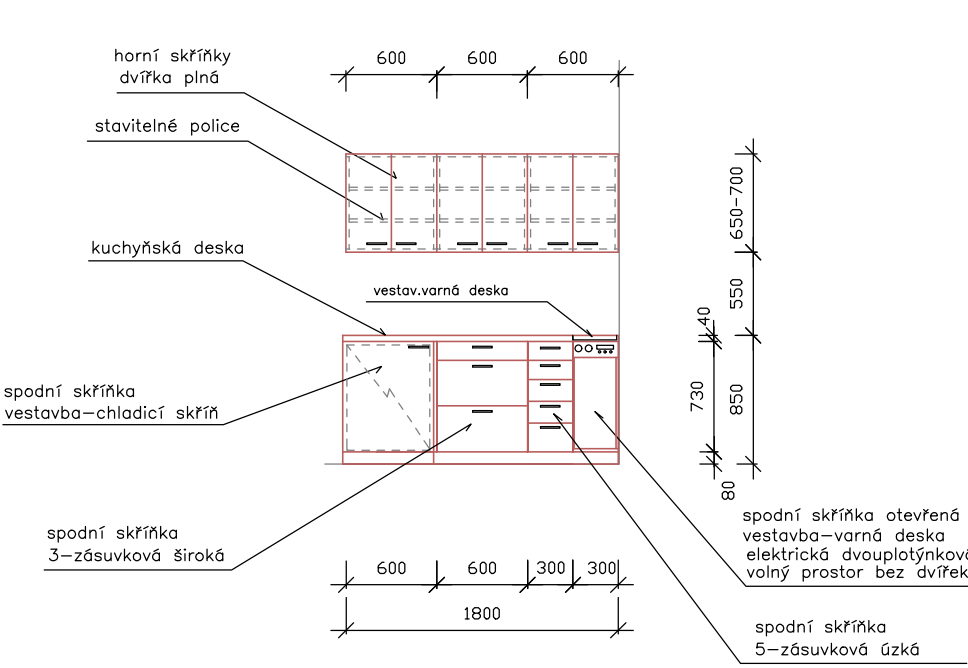

POZ. VP2-01
SKŘÍŇ POLICOVÁ VYSOKÁ DVOUDÍLNÁ
2-MODULOVÁ SESTAVA UZAMYKATELNÁ
2x800/600/2500mm
nutno ověřit skutečný rozměr niky

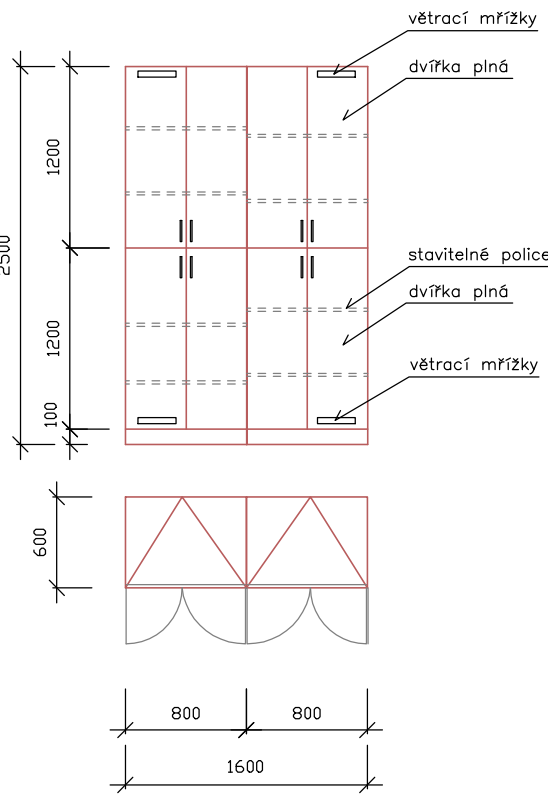

TENTO VÝKRES NENAHRAŽUJE VÝROBNÍ DOKUMENTACI, JEDNÁ SE POUZE O ROZMĚROVÝ NÁVRH.

- LEGENDA ZAŘÍZENÍ :
- VP2-01 D.2 – VYBAVENÍ SPOJENÉ SE STAVBOU
 - NÁBYTEK A ZAŘÍZENÍ PŘENESENÉ (STÁVAJÍCÍ)

- POZNÁMKA :
- SPECIFIKACE JEDNOTLIVÝCH PRVKŮ VYBAVENÍ – viz část D.2
– dále bude typově upřesněno dle konkrétních dodavatelů v rámci VŘ (nutno konzultovat s projektantem)
 - ROZMĚROVÉ NÁVRHY A ČLENĚNÍ ÚLOŽNÝCH SKŘÍNÍ, KUCHYŇSKÝCH LINEK – viz specifikace, příp. výkresové detaily
– u vestaveb nutno ověřit skutečné stavební rozměry objektu během realizace.
Designové a barevné řešení bude akceptovat barevné členění provozu pomocí stavebních prvků (obklady, podlahy, otvorové prvky apod.), doplňkové prvky nábytku (lišty, úchytky atd.) bude barevně laděno dle základního zvoleného barevného odstínu jednotlivých místností – bude řešeno v rámci realizace stavby s vybraným dodavatelem.
ŘEŠENÍ BUDE KONZULTOVÁNO S PROJEKTANTEM A INVESTOREM DLE KONKRÉTNÍ NABÍDKY.
 - ROZMĚRY JEDNOTLIVÝCH PRVKŮ ZAŘÍZENÍ NA VÝKRESU JSOU ORIENTAČNÍ, URČENÉ JSOU VE SPECIFIKACÍCH.

LEGENDA MÍSTNOSTÍ		
Tabulka místností 2NP		
Č.	Název místnosti	Plocha (m2)
201	Chodba se schodištěm	18,30
202	Pracovna	7,92
203	Předsíní personál	1,23
204	WC personál	1,19
205	Šatna dětí	16,33
206	Umyvárna dětí	12,79
207	WC dětí	5,82
208	Úkl.komora	1,81
209	Herna, Ložnice	112,60
210	Sklad pomůcek	2,29
211	Kuchyně	7,94
212	Jídelní výtah	0,77
213	Strojovna	0,99
214	Chodba se schodištěm	18,25
215	Pracovna	8,28
216	Předsíní	1,30
217	WC personál	1,31
218	Šatna dětí	15,18
219	Umyvárna dětí	12,80
220	WC dětí	5,39
221	Úkl.komora	1,72
222	Herna, ložnice	113,05
223	Sklad pomůcek	2,29
224	Kuchyně	7,97
225	Jídelní výtah	0,75
226	Strojovna	1,14
		377,06 m²

KIP spol. s r.o. LITOMYŠL INŽENÝRSKÁ A PROJEKTOVÁ ČINNOST TOULOVCOVO NAM. 156, 570 01 LITOMYŠL		VEDOUcí ZAKÁZKY ING. PAVLA TMEJOVÁ
VYPRACOVAL ING. JANA VĚNEČKOVÁ		ZODP. PROJEKTANT ING. JANA VĚNEČKOVÁ
STUPEŇ DOKUMENTACE PRO PROVÁDĚNÍ STAVBY A VÝBĚR ZHOTOVITELE		DATUM 04/2019
INVESTOR MĚSTO LITOMYŠL, UL.BRATŘÍ ŠTASTNÝCH 1000, 570 01 LITOMYŠL		ZAK. Č. 3241-83
STAVBA ÚPRAVA HYGIENICKÉHO ZÁZEMÍ, III.MŠ (LIDICKÁ)		Č.PARÉ
VÝKRES DISPOZICE VYBAVENÍ 2NP-ZÁPADNÍ KŘÍDLO (PRAVÁ ČÁST)	MĚŘÍTKO 1:50	PROFESE D.2 VYBAVENÍ Č.VÝKR. D.2.6.