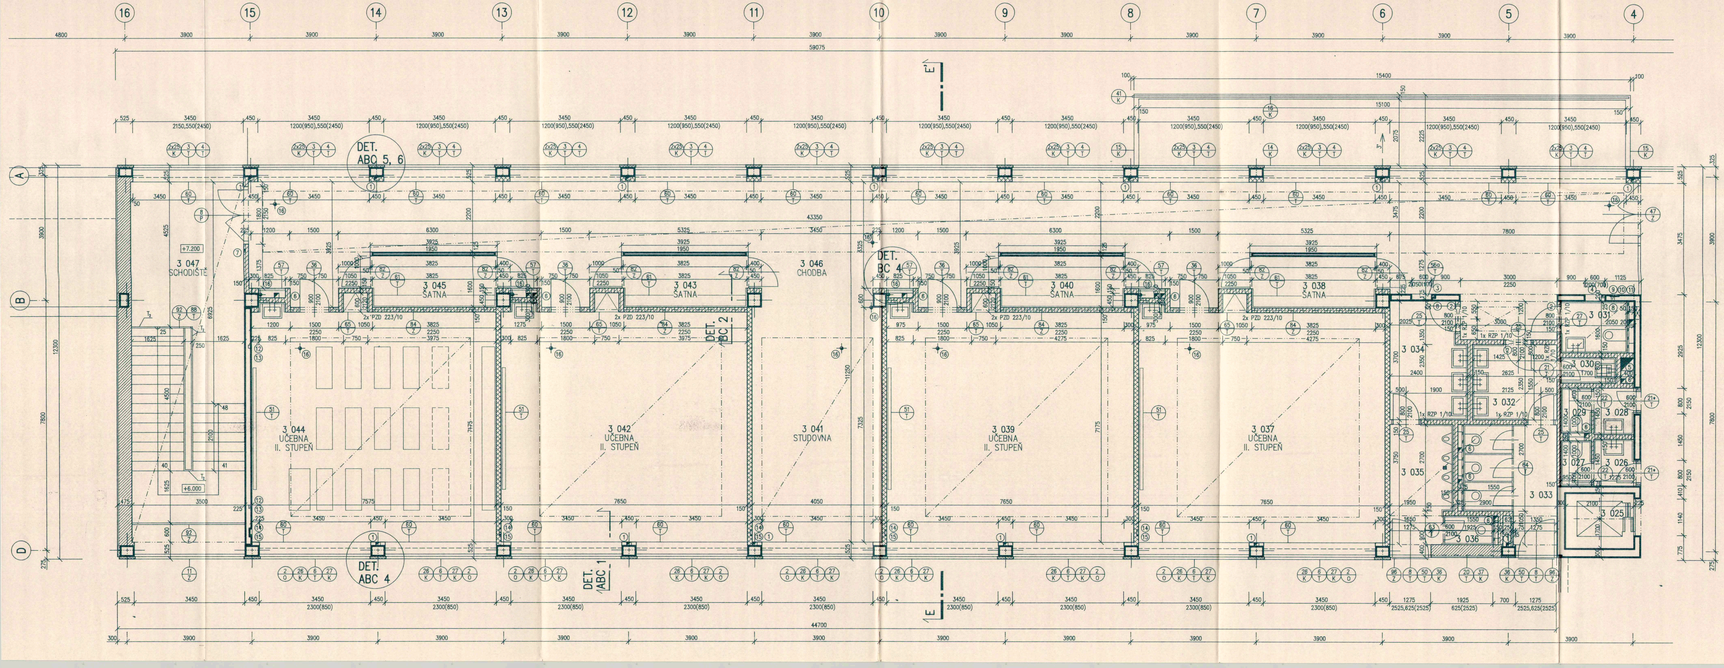

POZNÁMKA

ÚPRAVA NIKY PRO HYDRANT:

– ZADNÍ STĚNA NIKY BUDE TVOŘENA DESKOU CETRIS TL.20 mm KOTVENOU OCEL.OHÝBANÝ PROFIL DO ZB.STĚNY (VIZ M.Č. 3 031)

PODHLEDY:

– VÝŠKY PODHLEDŮ OD ČISTÉ PODLAHY VIZ VÝKRES Č. 126 ROZMÍSTĚNÍ DÍVČELI. VIZ PROJEKT ELEKTROINSTALACE

MONT. PŘÍČKY V M.Č. 3 033 A 3 036:

– ODDĚLENÍ JEDNOTLIVÝCH KABIN WC JE NAVRŽENO ZE SANITÁRNÍCH DESKOVÝCH STĚN SYSTÉMOVÝCH (HLINÍK -MAX SISMOLITA)

ÚPRAVY PRO ROZVODY ELEKTROINSTALACE:

– PRO ZAJIŠTĚNÍ ROZVODŮ ELEKTROINSTALACE BUDOU VE STROPNÍ DESCE OSAZENY CHRÁNIČKY Ti# 63 – 300 mm (NOVODUR) ROZVODY KE SVÍTIDLŮM PRO DANÉ PODLAŽÍ JSOU VEDENY V PODLAHÁCH V NÁSLEDUJÍCÍM PODLAŽÍ A ZPĚTNÉ SVODENY DO DANÉHO PODLAŽÍ – VYPLŇOVÁ Z ROZMÍSTĚNÉ PODHLEDOVÉ V JEDNOTLIVÝCH MÍSTNOSTECH PRO SDĚLOVACÍ ROZVODY BUDOU V PŘÍPADĚ POTŘEBY DODATEČNĚ VYVRTÁNY PROSTUPY cca # 30 mm

ÚPRAVY POD VESTAVĚNÉ SKŘÍNĚ:

– VŠECHNY VESTAVĚNÉ SKŘÍNĚ BUDOU OSAZENY NA BETONOVÝ SOKL HORNÍ ÚROVEŇ SOKLU JE +100 mm NAD ČISTOU PODLAHOU

ROZVODY VE SPOLEČNÝCH NIKÁCH:

– KOORDINACE ROZVODŮ JEDNOTLIVÝCH PROFESÍ VE SPOLEČNÝCH NIKÁCH VIZ VÝKRES Č. 169

ÚPRAVY MEZI PODLAHAMI:

– DO MÍSTA PŘECHODU RŮZNÝCH DRUHŮ PODLAH BUDOU VLOŽENY PODLAHOVÉ PŘECHODOVÉ LIŠTY

VÝPIS PROSTUPŮ

OZN.	NÁZEV	ROZMĚRY (mm)	POZNÁMKA
1	SVISLÁ DRÁŽKA	150 / 100	DO V=1000mm NAD PODLAHOU
2	VODOROVNÝ PROSTUP	900 / 150	VE V=2300 mm OD PODLAHY
3	SVISLÁ DRÁŽKA	100 / 100	DO V=3050mm NAD PODLAHOU
4	SVISLÁ DRÁŽKA	100 / 100	DO V=700mm NAD PODLAHOU
5	PROSTUP VODOR.KONSTR.	400 / 450	
6	PROSTUP VODOR.KONSTR.	150 / 150	
7	PROSTUP VODOR.KONSTR.	50 / 100	
8	VODOROVNÝ PROSTUP	100 / 100	VE V=3050 mm OD PODLAHY
9	SVISLÁ DRÁŽKA	40 / 20	DO V=350–3050mm NAD PODL.
10	NIKA	200 / 100 / 20	VE V=1000 mm OD PODLAHY
11	NIKA	100 / 100 / 20	VE V=1000 mm OD PODLAHY
12	NIKA	100 / 100 / 60	VE V=250 mm OD PODLAHY
13	SVISLÁ DRÁŽKA	20 / 20	DO V=250 mm OD PODLAHY
14	NIKA	200 / 100 / 60	VE V=1000 mm OD PODLAHY
15	SVISLÁ DRÁŽKA	30 / 20	DO V=1000 mm OD PODLAHY
16	PROSTUP VODOR.KONSTR.	# 63	

LEGENDA HMOT

- ZDIVO Z CIHEL LATHERM 44 A 36 NA MALTU VÁPENOCEMENTOVOU MVC – 2.5 MPa
- ZDIVO Z CIHEL PLNÝCH NA MALTU CEMENTOVOU MC – 10 MPa
- ZDIVO Z CIHEL Pk – CD 2 NA MALTU VÁPENOCEMENTOVOU MVC – 2.5 MPa
- SÁDROKARTONOVÉ PŘÍČKY
- ZDIVO Z PLYNOSILIKÁTOVÝCH TVÁRNIC NA MALTU VÁPENOCEMENTOVOU MVC – 2.5 MPa
- ŽELEZOBETON
- PROSTÝ BETON B 15

VÝPIS OBKLADOVÝCH DESEK

T1 TERAZOVÉ OBKLADOVÉ DESKA – OBKLADY BOKŮ PODEST A STROPNÍCH DESEK
ROZMĚRY: S = 180 mm, V = 90 mm, TL = 45 mm
POČET: 4.600 bm

LEGENDA MÍSTNOSTÍ

ZÁKLADNÍ ŠKOLA ČÍSLO MÍSTNOSTI	ÚČEL MÍSTNOSTI	PLOCHA m²	PODLAHY	OZN.	ZVL. ÚPRAVA POVRCHU	POZNÁMKA	PROST.
3 025	VÝTAH	3.57					311
3 026	PŘEDSÍŇ	1.83	KERAMLAŽBA	C5	SOKL KERAM. 100 mm + MĚLNĚN.OBKLAD H=2150 mm		311
3 027	WC ZAMĚSTNANCŮ ŽENY	1.33	KERAMLAŽBA	C5	MĚLNĚN.OBKLAD H=2150 mm		311
3 028	PŘEDSÍŇ	1.84	KERAMLAŽBA	C5	SOKL KERAM. 100 mm + MĚLNĚN.OBKLAD H=2150 mm		311
3 029	WC ZAMĚSTNANCŮ MUŽI	1.33	KERAMLAŽBA	C5	MĚLNĚN.OBKLAD H=2150 mm		311
3 030	ÚKLID	1.49	KERAMLAŽBA	C5	MĚLNĚN.OBKLAD H=2150 mm		311
3 031	WC ZDRAVOTNĚ POSTIŽENÝCH	3.13	KERAMLAŽBA	C5	MĚLNĚN.OBKLAD H=2150 mm		311
3 032	UMÝVÁRNA DÍVKY	6.17	KERAMLAŽBA	C5	SOKL KERAM. 100 mm + MĚLNĚN.OBKLAD H=2150 mm		311
3 033	WC DÍVKY	9.14	KERAMLAŽBA	C5	SOKL KERAM. 100 mm + MĚLNĚN.OBKLAD H=2150 mm	MONTÁŽNÍ PŘÍČKA H=150–2300 mm	311
3 034	UMÝVÁRNA CHLAPCI	8.37	KERAMLAŽBA	C5	SOKL KERAM. 100 mm + MĚLNĚN.OBKLAD H=2150 mm		311
3 035	PISOÁRY	6.92	KERAMLAŽBA	C6	MĚLNĚN.OBKLAD H=2150 mm	MONTÁŽNÍ PŘÍČKA H=150–2300 mm	311
3 036	WC CHLAPCI	1.25	KERAMLAŽBA	C5	MĚLNĚN.OBKLAD H=2150 mm		311
3 037	UČEBNA II. STUPEŇ	55.68	LINOLEUM DLW	A3	SOKL DLW 100 mm V.ÚPRAVA BAREVNÉHO PROVEDENÍ	U UMÝVÁRNA OBK. V = 2150 mm	311
3 038	ŠATNA	5.78	LITÉ TERACO	D3	PODLÁŽKA 100 mm S FARBENOU V.ÚPRAVA BAREVNÉHO PROVEDENÍ		311
3 039	UČEBNA II. STUPEŇ	55.68	LINOLEUM DLW	A3	SOKL DLW 100 mm V.ÚPRAVA BAREVNÉHO PROVEDENÍ	U UMÝVÁRNA OBK. V = 2150 mm	311
3 040	ŠATNA	5.78	LITÉ TERACO	D3	PODLÁŽKA 100 mm S FARBENOU V.ÚPRAVA BAREVNÉHO PROVEDENÍ		311
3 041	STUDOVNA	31.21	LINOLEUM DLW	A3	SOKL DLW 100 mm V.ÚPRAVA BAREVNÉHO PROVEDENÍ		311
3 042	UČEBNA II. STUPEŇ	55.68	LINOLEUM DLW	A3	SOKL DLW 100 mm V.ÚPRAVA BAREVNÉHO PROVEDENÍ	U UMÝVÁRNA OBK. V = 2150 mm	311
3 043	ŠATNA	5.78	LITÉ TERACO	D3	PODLÁŽKA 100 mm S FARBENOU V.ÚPRAVA BAREVNÉHO PROVEDENÍ		311
3 044	UČEBNA II. STUPEŇ	55.38	LINOLEUM DLW	A3	SOKL DLW 100 mm V.ÚPRAVA BAREVNÉHO PROVEDENÍ	U UMÝVÁRNA OBK. V = 2150 mm	311
3 045	ŠATNA	5.78	LITÉ TERACO	D3	PODLÁŽKA 100 mm S FARBENOU V.ÚPRAVA BAREVNÉHO PROVEDENÍ		311
3 046	CHODBA	133.94	LITÉ TERACO	D3	PODLÁŽKA 100 mm S FARBENOU V.ÚPRAVA BAREVNÉHO PROVEDENÍ	STUPNĚ- TERAC. L=PRŮTAŽNÁKLETY	311
3 047	SCHODIŠTĚ	40.18	LITÉ TERACO	D3,D4	PODLÁŽKA 100 mm S FARBENOU V.ÚPRAVA BAREVNÉHO PROVEDENÍ		311

VÝPIS PREFABRIKÁTŮ

TYP, OZNAČENÍ	POPIS PRVKU	DÉLKA mm	ŠÍŘKA mm	VÝŠKA mm	HMOTNOST kg	POČET ks
RZP 1/10	Zb. PŘEKLAD	1190	140	140	58	8
PZD 223/10	Zb. STROP. DESKA	1040	290	90	63	8

ALEŠ BURIAN
Advokát
Pod vinohrady 708
KURIM

±0,000 = 343,600

VED. PROJEKTANT: Ing. arch. A.BURIAN	ZODP.PROJEKTANT: Ing. P.LHOTA	VYPRACOVAL: Ing. H.MESELA	KRESLIL:

IPRM, S.R.O.
promea
T.Č. 226, PSČ 5, 612 00 BRNO

INVESTOR: MĚSTO LITOMYŠL

ZÁKLADNÍ ŠKOLA LITOMYŠL U ŠKOLEK – DOSTAVBA

SO 02

PŮDORYS 3.NP – ČÁST C

Formát	12 A4
Datum	ŘÍJEN 1995
Stupeň	PROJEKT
Zak.číslo	95 – 050

STAVEBNÍ ČÁST

MĚŘÍTKO	ZÁLI.PŘÍKLI.
1:50	116