




POHLED ČELNÍ

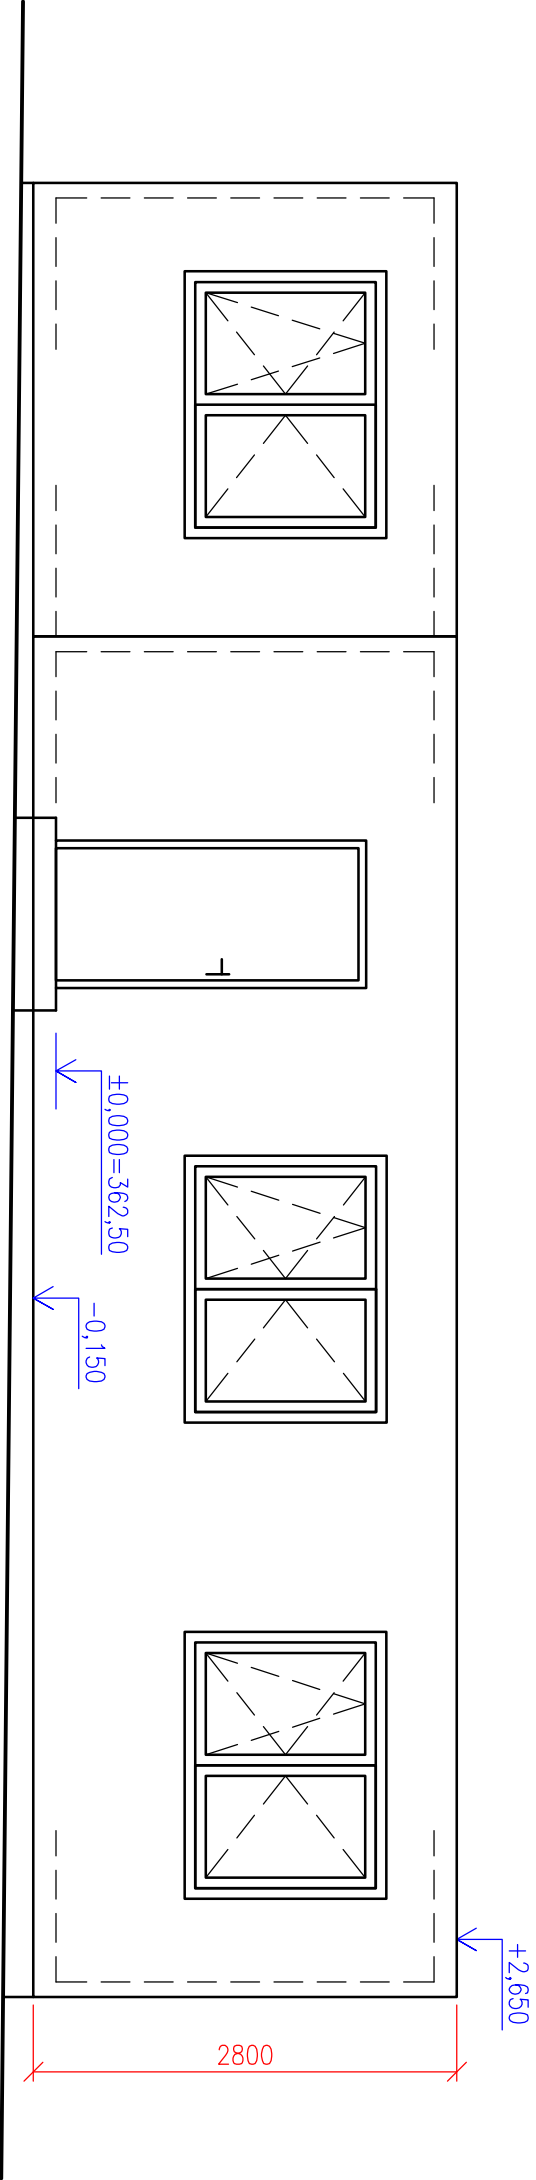

POHLED BOČNÍ

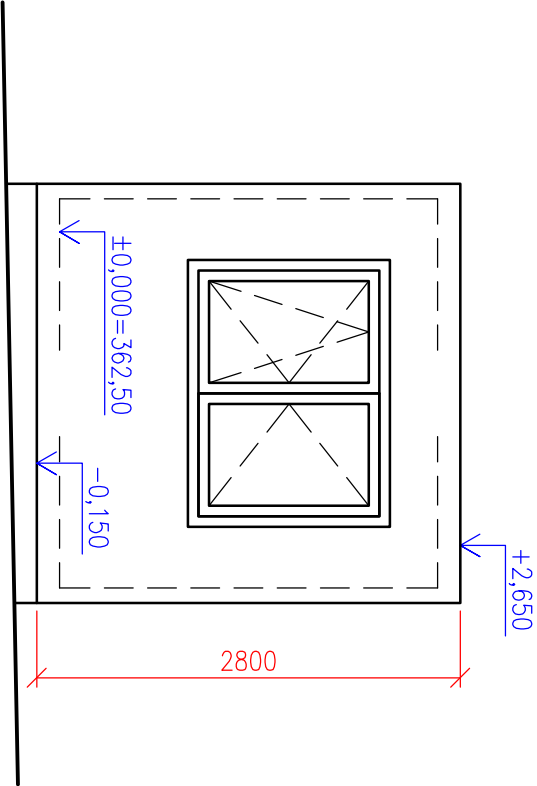

ZODP. PROJEKTANT		VYPRACOVAL	<div><div></div><div>BETA PROJEKT s.r.o Zadní 402/1a 568 02 SVTAVY tel:++420461540810-2 betaprojekt@email.cz</div></div>											
Ing. PAVLÍK Zdeněk		MAKOVSKÝ Jiří												
<i>Zdeněk Pavlík</i>		<i>Jiří Makovský</i>												
KRAJ: PARDUBICKÝ		MÍSTO: LITOMYŠL												
INVESTOR: Město Litomyšl, Brí Štastných 1000, 570 20 Litomyšl														
AKCE														
NAVŘENÍ KAPACIT SBĚRNÉHO DVORA V LITOMYŠLI														
<table><tr><td>ČÍSLO ZAKÁZKY</td><td>04/2020/DPS</td></tr><tr><td>ARCH. ČÍSLO</td><td></td></tr><tr><td>STUP. DOKUM.</td><td>PROVADĚNÍ STAVBY</td></tr><tr><td>DATUM</td><td>zbrí 2020</td></tr><tr><td>MĚŘÍTKO</td><td>1:50</td></tr></table>					ČÍSLO ZAKÁZKY	04/2020/DPS	ARCH. ČÍSLO		STUP. DOKUM.	PROVADĚNÍ STAVBY	DATUM	zbrí 2020	MĚŘÍTKO	1:50
ČÍSLO ZAKÁZKY	04/2020/DPS													
ARCH. ČÍSLO														
STUP. DOKUM.	PROVADĚNÍ STAVBY													
DATUM	zbrí 2020													
MĚŘÍTKO	1:50													
ČÁST	SO 01 – PROVOZNÍ OBJEKT		ČÍSLO PŘÍLOHY	PARÉ										
OBSAH	POHLEDY		S001-D.1.1b-04											