



VÝKAZ A VÝTAH VÝZTUŽE PRO CELOU STĚNU

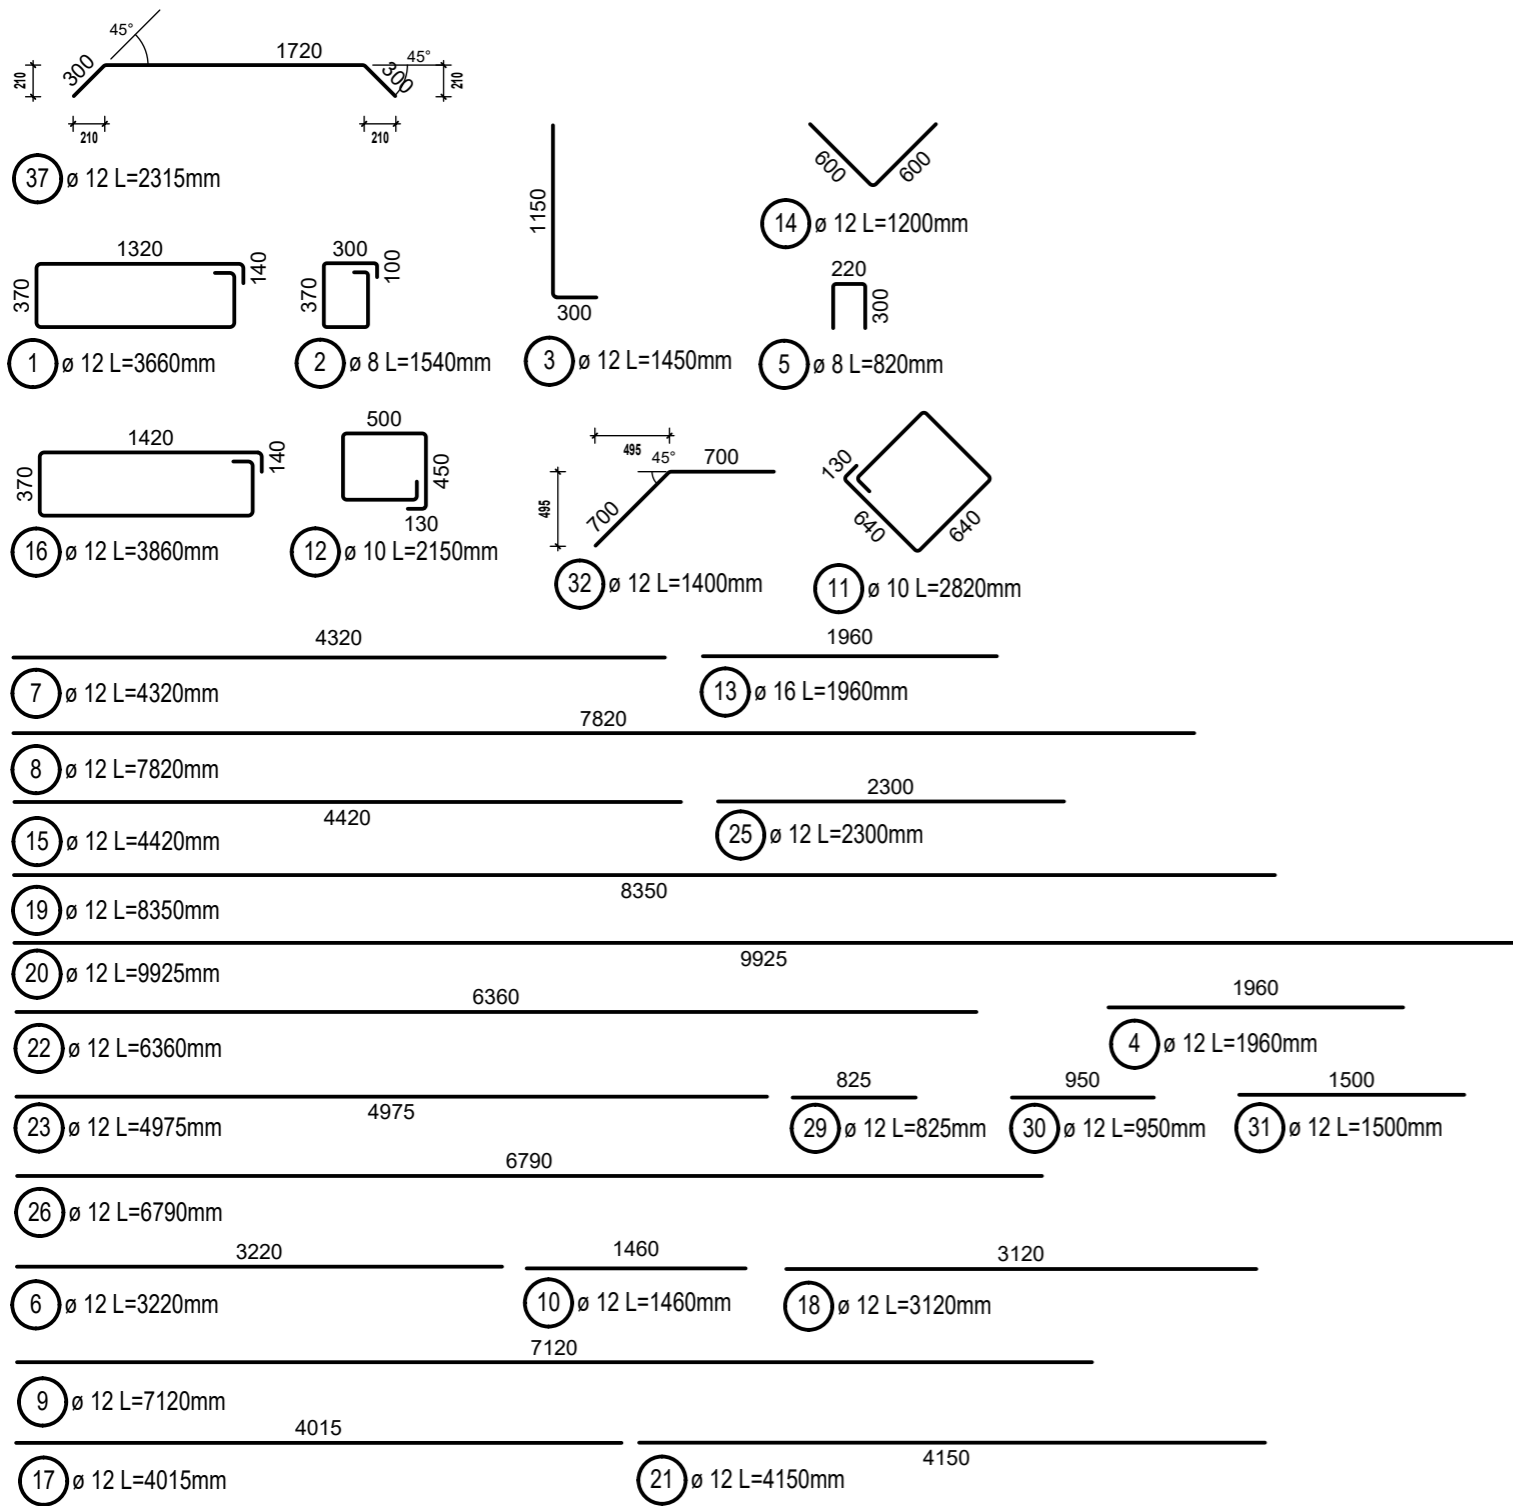

DETAIL 1 - DILATAČNÍ SPÁRA PŘÍMÉ STĚNY
1:10

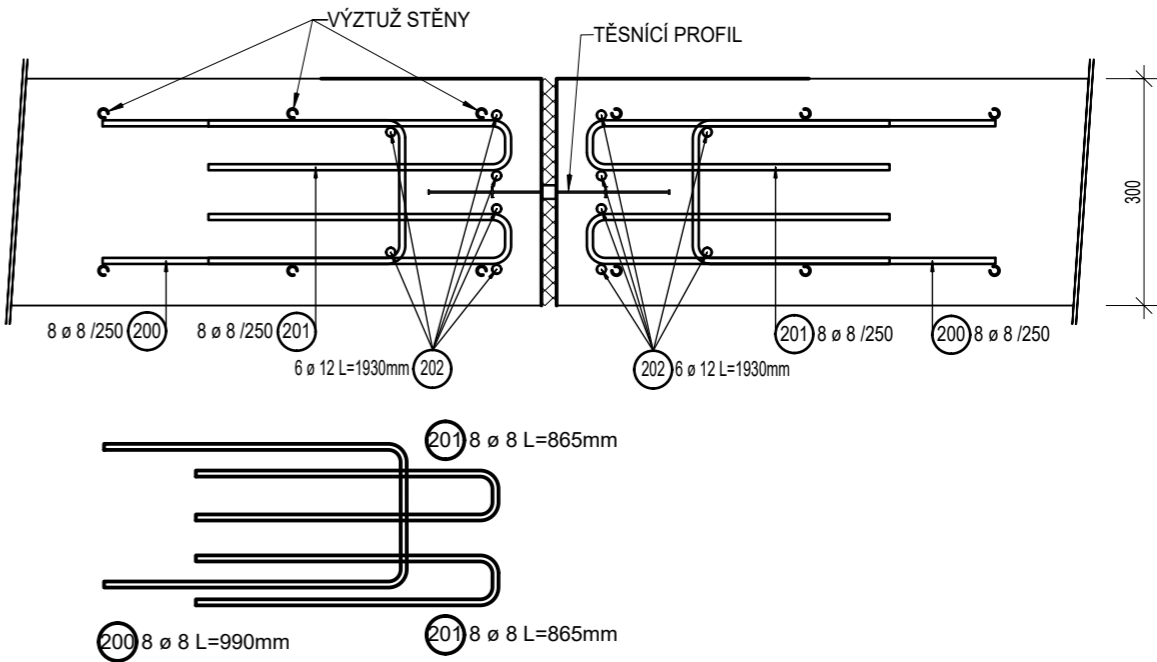

CELKOVÁ HMOTNOST VÝZTUŽE.....11 729.23kg

VÝKAZ A VÝTAH VÝZTUŽE PRO VÝKRESY Č. 51 - 54

MATERIÁL:
BETON: PATA OPĚRNÉ STĚNY - C30/37, XC2 (CZ, F.1) - Cl0,4 - Dmax22 - S3
OPĚRNÁ STĚNA - C30/37, XC2 (CZ, F.1) - Cl0,4 - Dmax22 - S3
PODKLADNÍ BETON - C8/10, X0 (CZ, F.1) - Cl0,4 - Dmax22 - S3
OCEL: B500B - ČSN 420139, ŽEBÍRKOVÁ
KRYTÍ: 40mm

VYPRACOVAL:	STUPEŇ DOKUMENTACE:	DATUM:	02/2020
Ing. Libor Gášek	DPS	FORMÁT:	10xA4
PROJEKT: NAVÝŠENÍ KAPACIT SBĚRNÉHO DVORA - LITOMYŠL		MĚŘÍTKO:	M1:50
INVESTOR: MĚSTO LITOMYŠL, BRÍ ŠŤASTNÝCH 1000, 570 20			
MÍSTO STAVBY: LITOMYŠL			
VÝKRES: VÝKRES VÝZTUŽE STĚNY - VÝKAZY		VÝKRES Č.	55