



VÝKOP A ULOŽENÍ JÍMKY

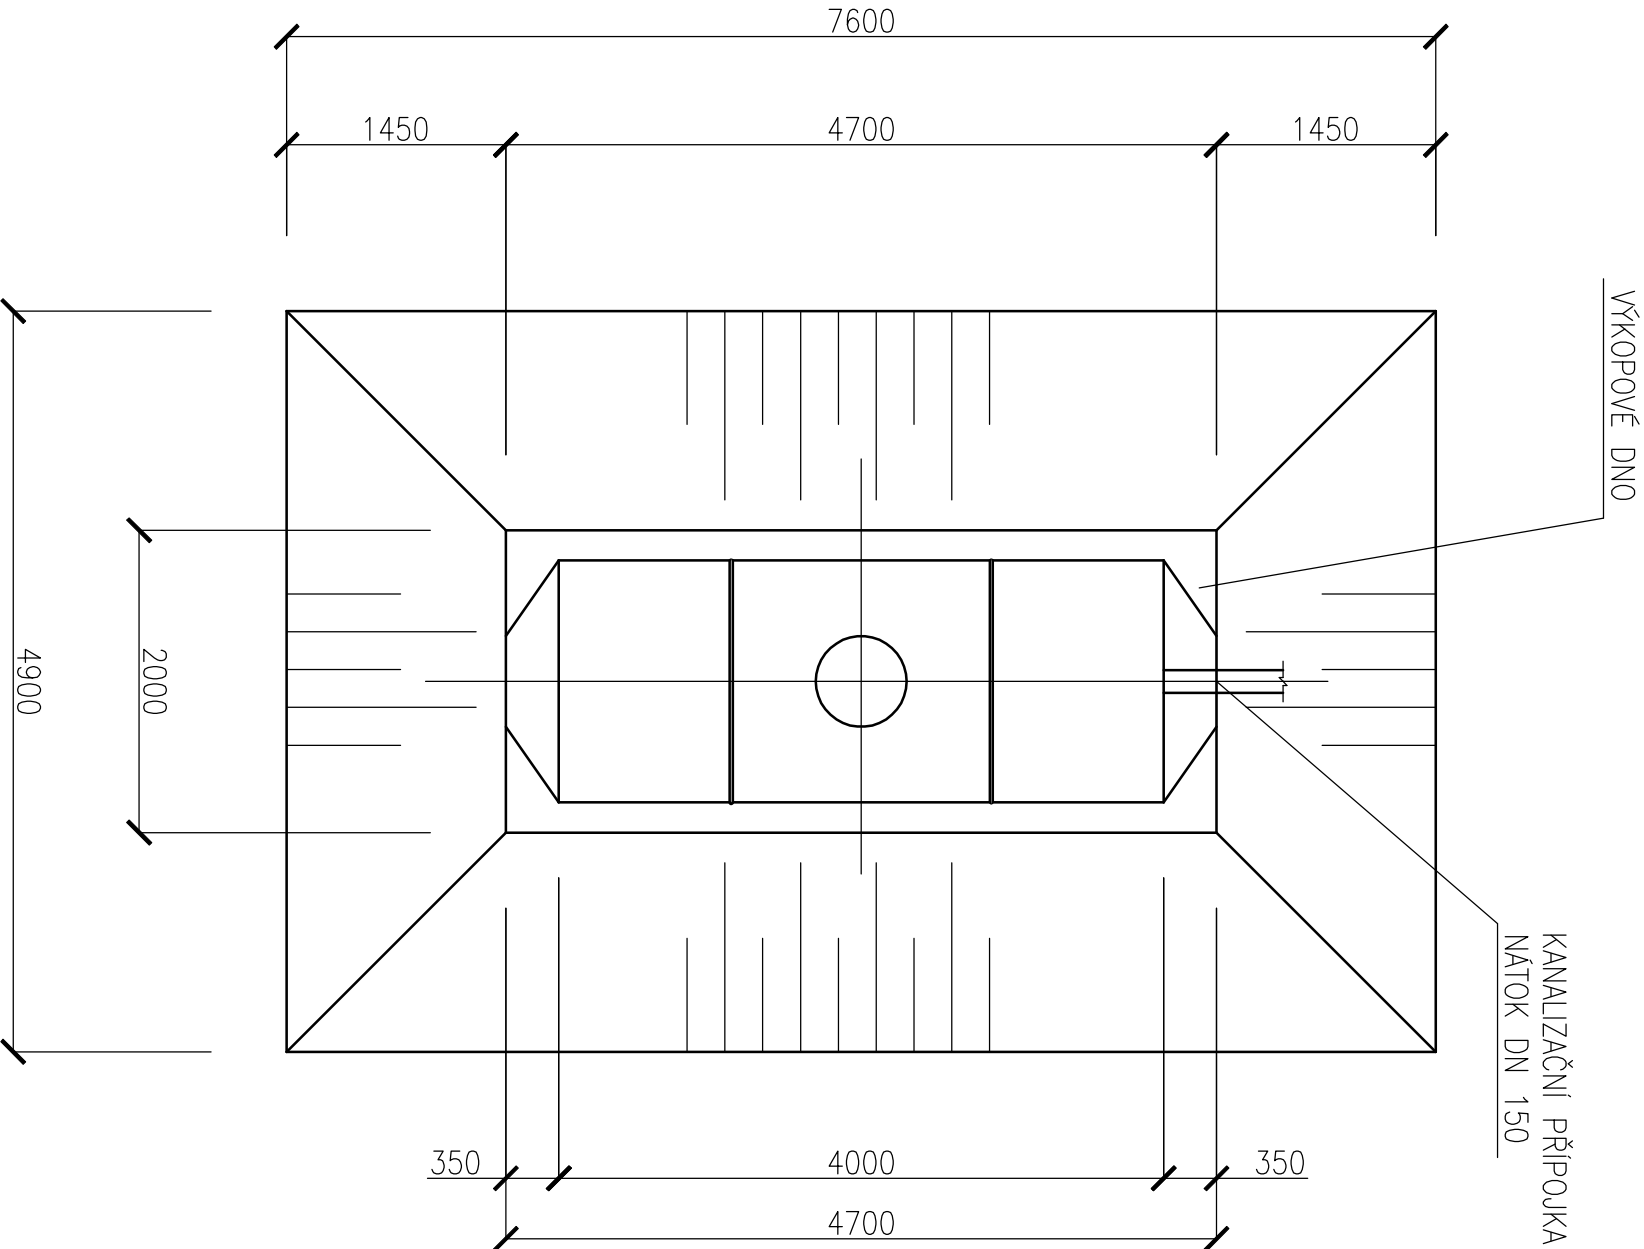


ŘEZ JÍMKOU

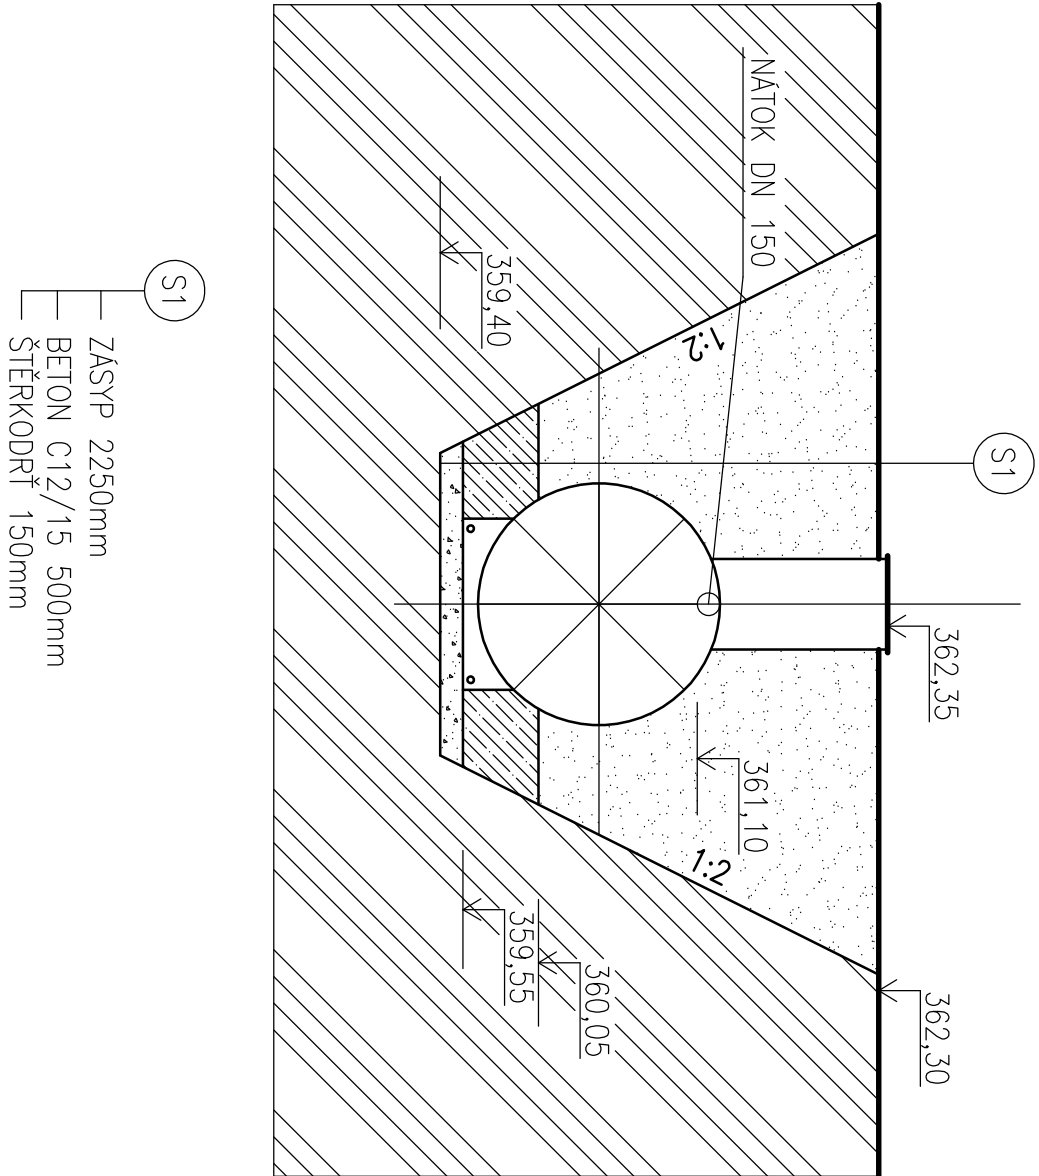

- S1
- ZÁSYP 2250mm
- BETON C12/15 500mm
- ŠTĚRKODRŤ 150mm

ZODP. PROJEKTANT		VYPRACOVAL	
Ing. PAVLÍK Zdeněk		Ing. PAVLÍK Zdeněk	
KRAJ: PARDUBICKÝ		MÍSTO: LITOMYŠL	
INVESTOR: Město Litomyšl, Brř Štastných 1000, 570 20 Litomyšl			
AKCE			
NAVYŠENÍ KAPACIT SBĚRNÉHO DVORA V LITOMYŠLI			
ČÁST			
IO 01 – SPLAŠKOVÁ KANALIZACE			
OBSAH			
JÍMKA NA VYVÁŽENÍ 8 m3			

 BETA PROJEKT s.r.o Zodřtř 402/10 568 02 SVITAVY tel: +420461540810-2 betaprojekt@cmjil.cz	
ČÍSLO ZAKÁZKY	04/2020/DPS
ARCH. ČÍSLO	
STUP. DOKUM.	PROVADĚNÍ STAVBY
DATUM	zřřtř 2020
MĚŘITKO	1:50
ČÍSLO PŘÍLOHY	PŘÍLOHY
1001-D.1.1b-02	