


BRÁNA Š. 4,0M

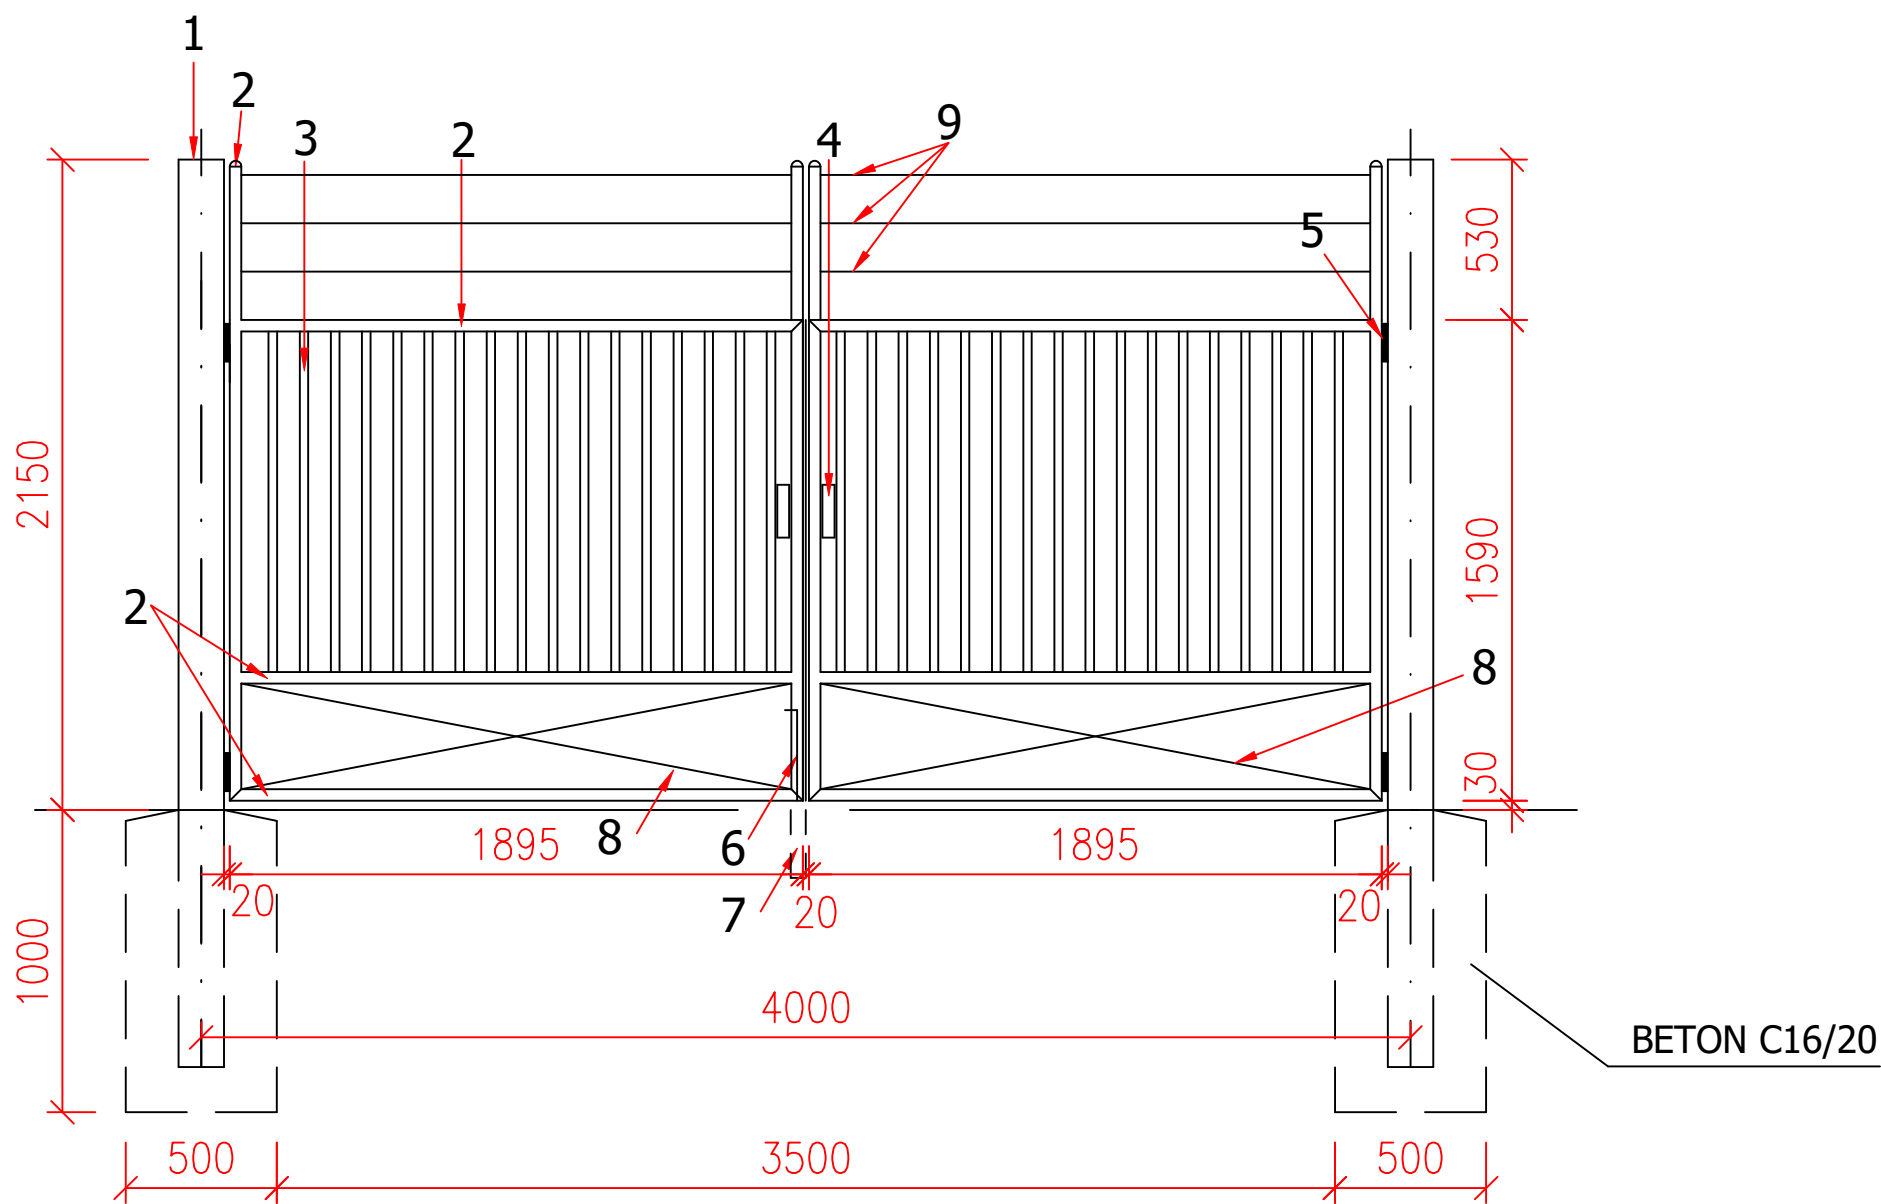

LEGENDA:

- 1- OCELOVÁ TRUBKA DN 150x4mm  
2- OCELOVÁ TRUBKA DN 38x2mm  
3- OCELOVÁ TRUBKA DN 28x4mm  
4- ZÁMEK KOMPLETNÍ  
5- 4x ZÁVĚSY DN 16mm  
6- 1x ZÁPĚRNÁ TYČ DN 16mm  
7- 1x NARÁŽKA PLOCHÁ OCEL  
8- VÝPLŇ Z OCEL. POZINK. PLECHU TL. 1,5mm  
9 - 3x OSTNATÝ DRÁT POZINKOVANÝ
- POVRCHOVÁ ÚPRAVA: POZINKOVÁNÍ A POPLASTOVÁNÍ (Zn + PVC)  
BARVA: TMAVOZELENÁ (RAL 6005)

ZODP. PROJEKTANT	VYPRACOVAL		 <b>BETA PROJEKT s.r.o.</b> Zadní 402/1a 568 02 SVITAVY tel: +420461540810-2 betaprojekt@gmail.cz	
Ing. PAVLÍK Zdeněk	MAKOVSKÝ Jiří			
KRAJ: PARDUBICKÝ	MÍSTO: LITOMYŠL			
INVESTOR: Město Litomyšl, Bř. Štastných 1000, 570 20 Litomyšl			ČÍSLO ZAKÁZKY	04/2020/DPS
AKCE <b>NAVÝŠENÍ KAPACIT SBĚRNÉHO DVORA V LITOMYŠLI</b>			ARCH. ČÍSLO	
			STUP. DOKUM.	PROVÁDĚNÍ STAVBY
			DATUM	zřř 2020
			MĚŘÍTKO	1:25
ČÁST SO 04 – OPLOCENÍ			ČÍSLO PŘÍLOHY	PARÉ
OBSAH BRÁNA Š.4,0M			<b>S004-D.1.1b-04</b>	