


STÁVAJÍCÍ STEZKA PRO PĚŠÍ

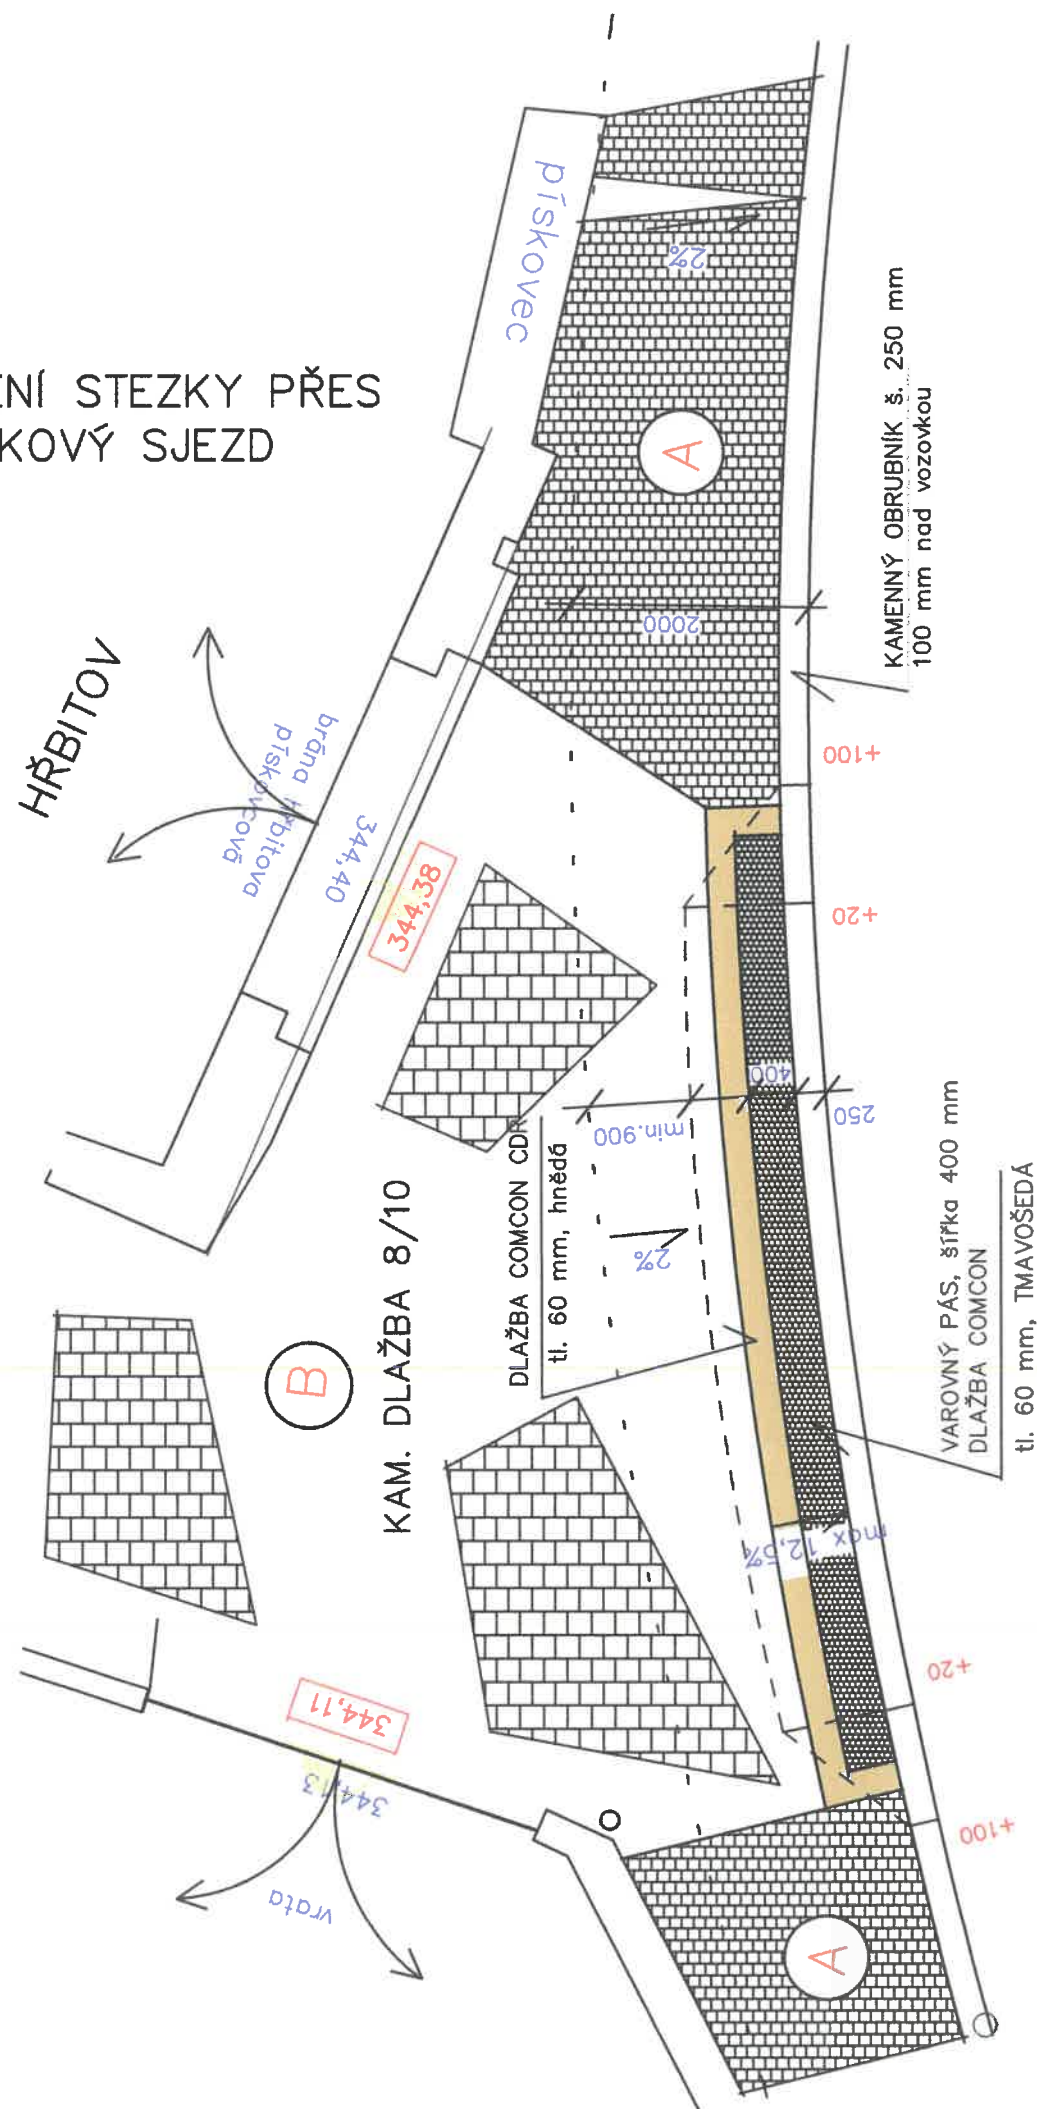


DOMOV DŮCHODCŮ

ASFALT

tl. 60 mm, ČERVENÁ

RELIÉFNÍ ZÁMKOVÁ DLAŽBA
VAROVNÝ PÁS, šířka 400 mm

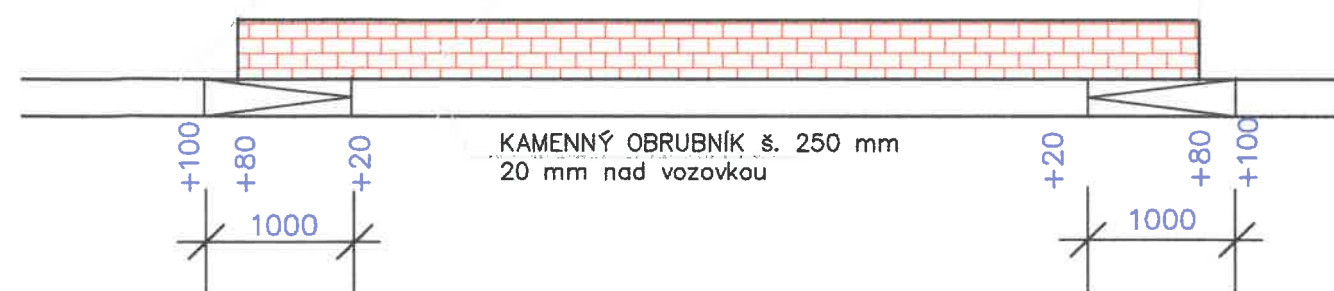

MÍSTO PRO PŘECHÁZENÍ
S VAROVNÝM PÁSEM

VOZOVKA

VAROVNÝ PÁS, šířka 400 mm
DLAŽBA COMCON
tl. 30 mm, TMAVOŠEDÁ

MOZAIKA 4/6

DLAŽBA COMCON CDR
tl. 30 mm, hnědá

KAMENNÁ DLAŽBA 8/10
do betonu C15/20

SOUŘADNICOVÝ SYSTÉM JTSK
VÝŠKOVÝ SYSTÉM BALT p.v.

KIP spol. s r.o. LITOMYŠL
INŽENÝRSKÁ A PROJEKTOVÁ ČINNOST
TOULOVCOVO NÁM.156, 570 01 LITOMYŠL

VEDOUcí ZAKÁZKY
ING. PAVLA VACKOVÁ

KONTROLOVAL
ING. MIROSLAV HOSPŮDKA

VYPRACOVAL

ING. MIROSLAV FILIP

MÍSTO STAVBY LITOMYŠL

PROFESE DOPRAVA

ZAK.Č. 3299-51 **DATUM** 05/2020

MÉRITKO	Č. VÝKRESU
1:50	D1.1.2.4

STUPEŇ **PROJEKT PRO SPOLEČNÉ POVOLENÍ A PROVEDENÍ STAVBY**

INVESTOR MĚSTO LITOMYŠL

STAVBA
MODERNIZACE CHODNÍKŮ KOLEM UŘÍDITELNA

SO 101 – CHODNÍK

VÝKRES **DETAILY HMATOVÝCH ÚPRAV**

3