




ŘÚDORYS ZÁKLADŮ STAVBY 1:50

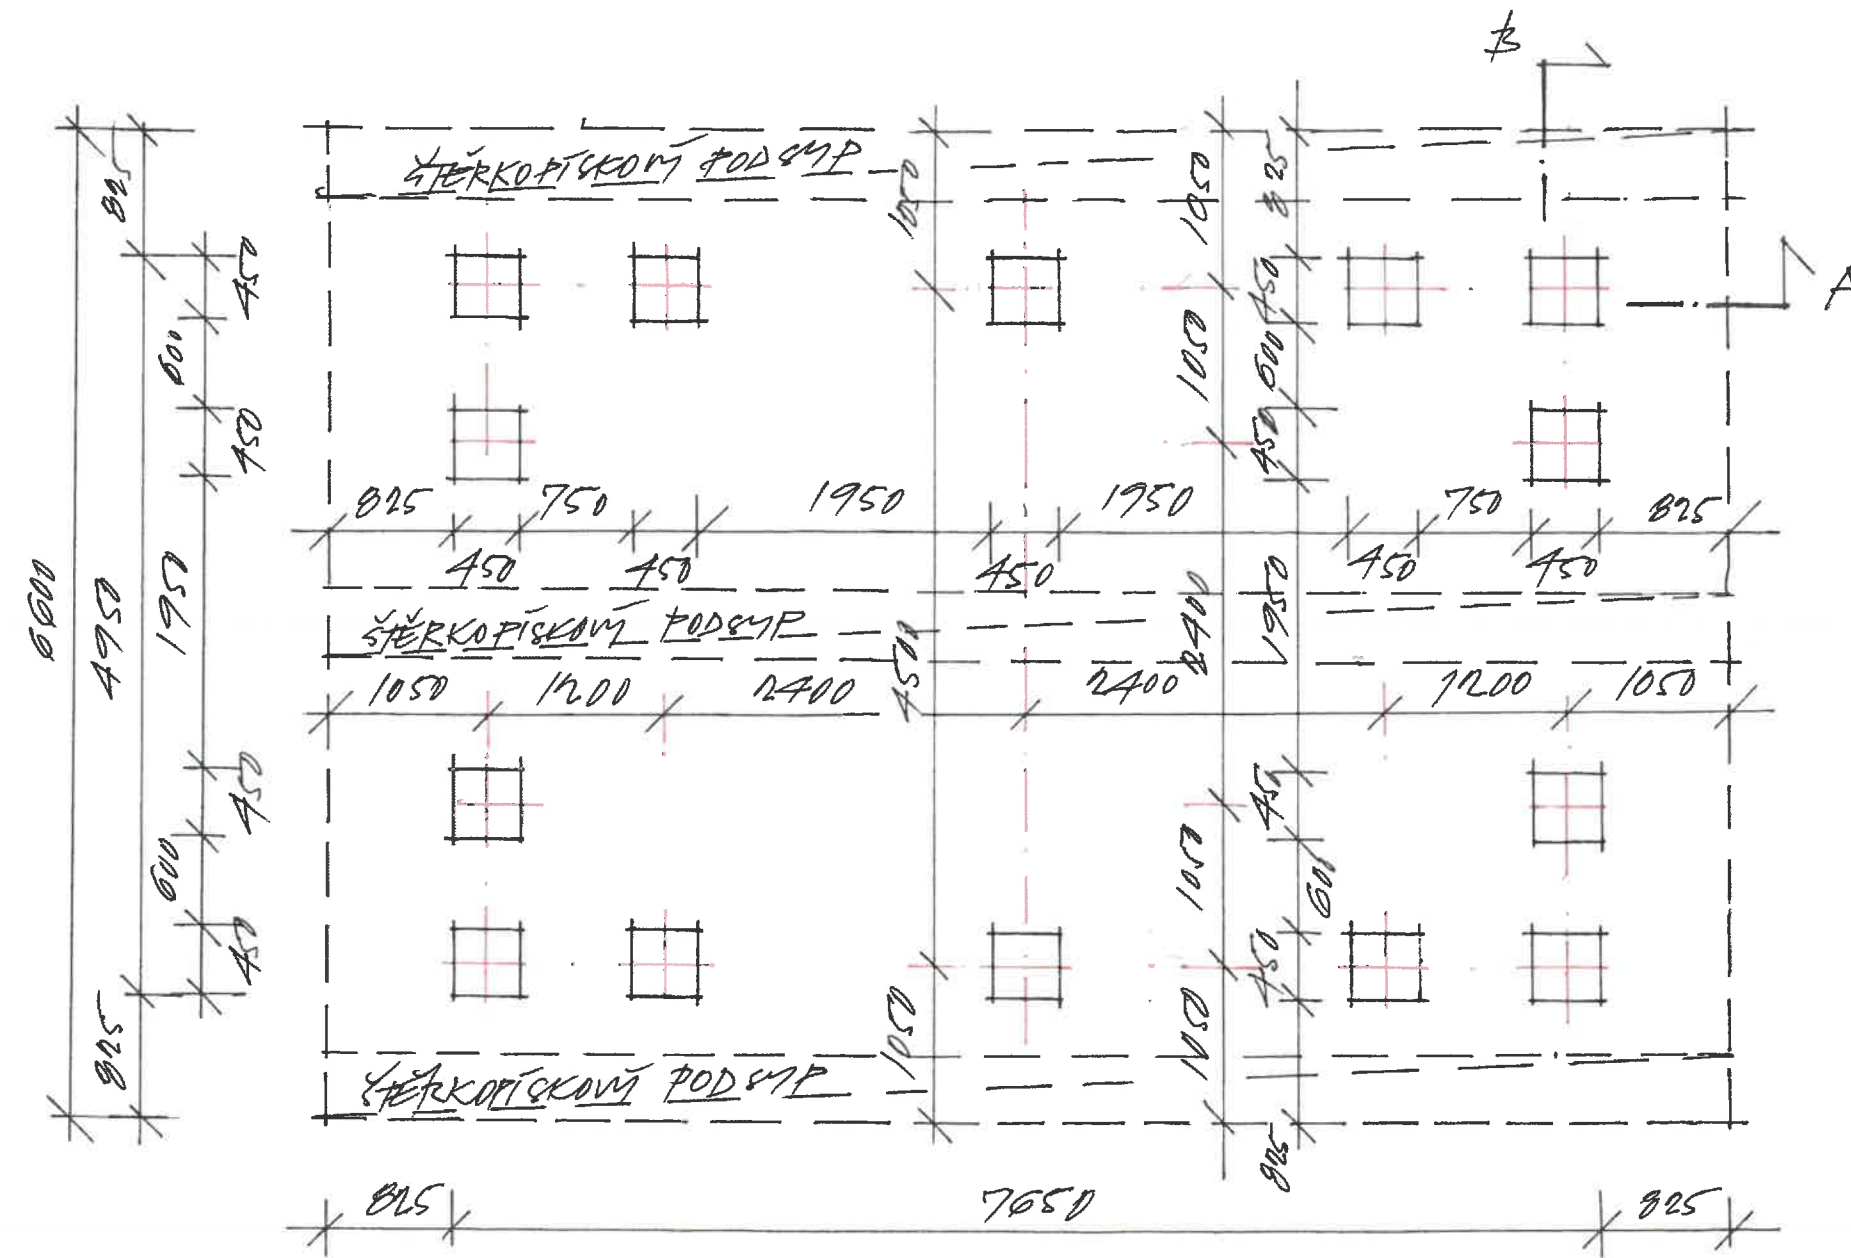


ŘÚDORYS SPODNÍ NOSNÉ KONSTRUKCE 1:50

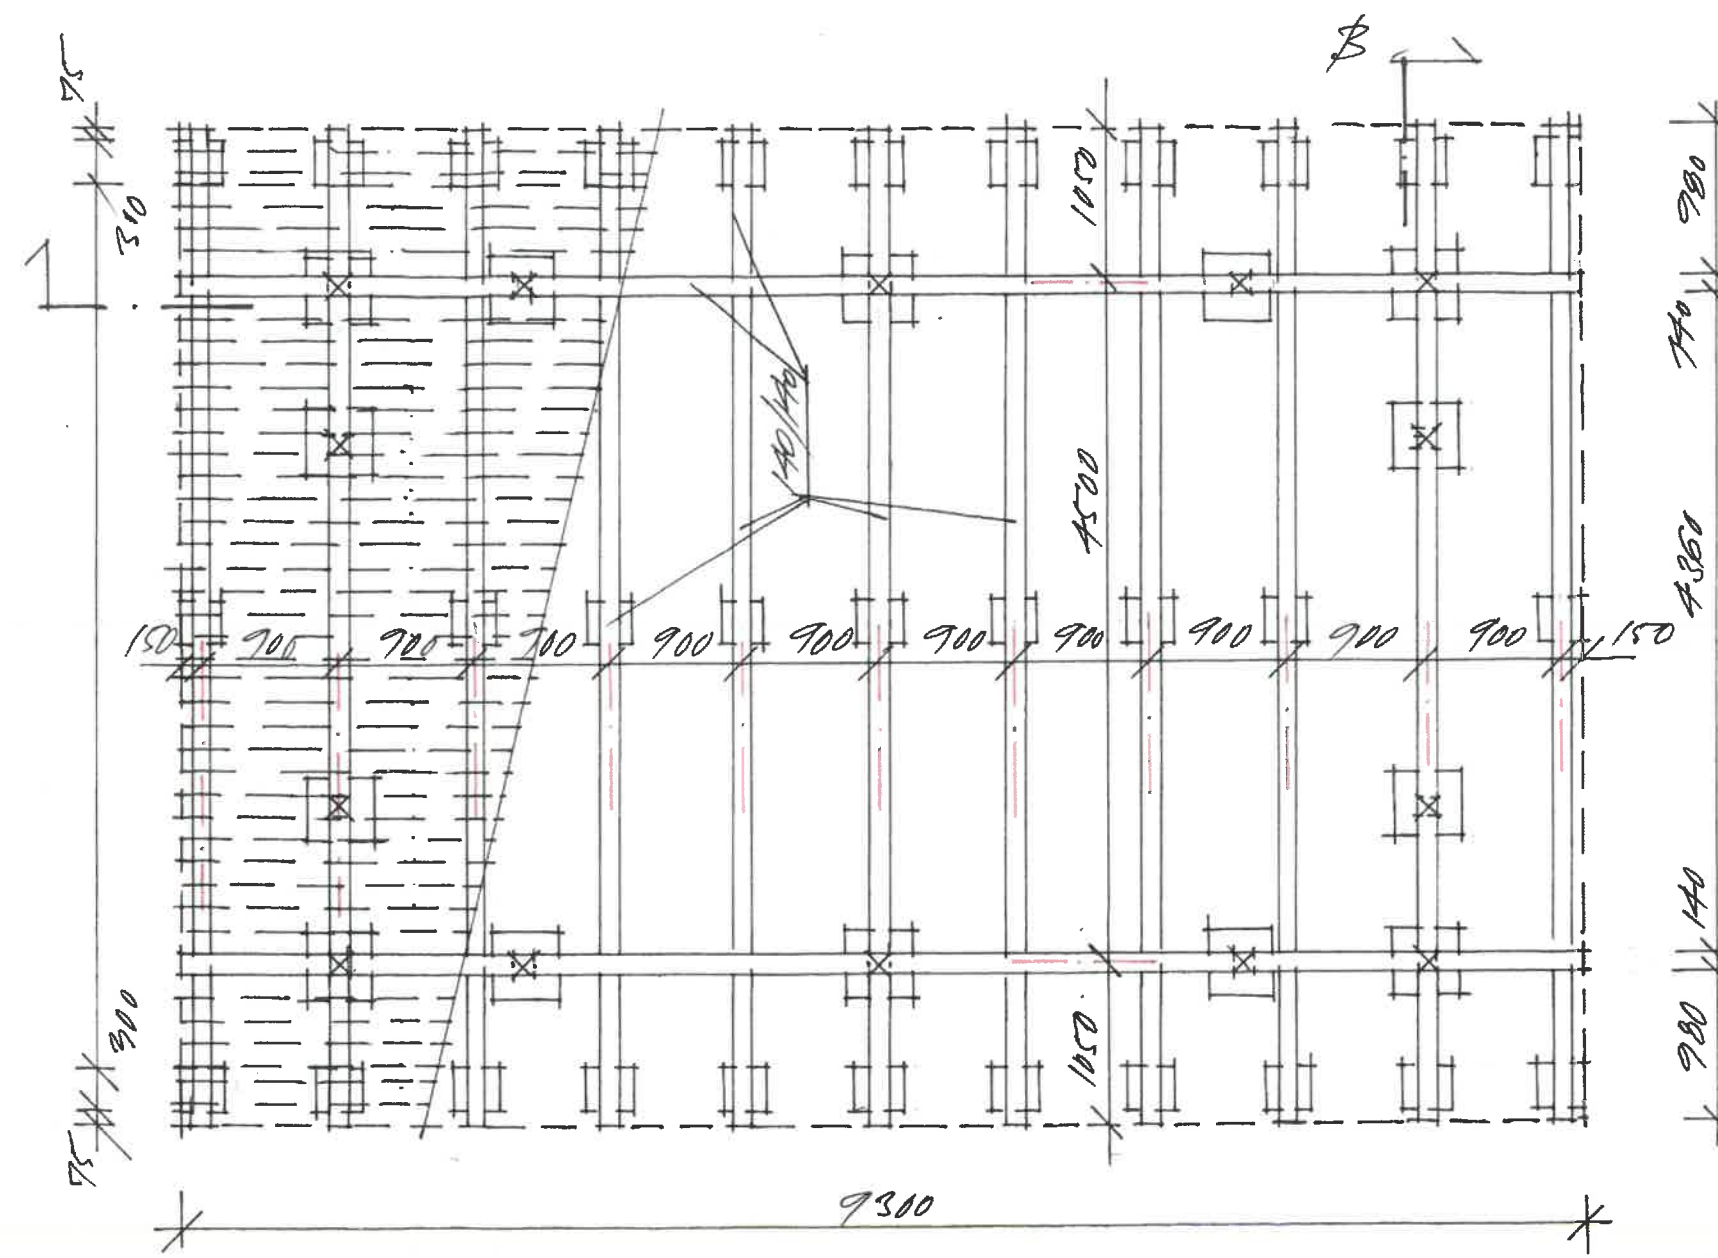


DETAIL X 1:90

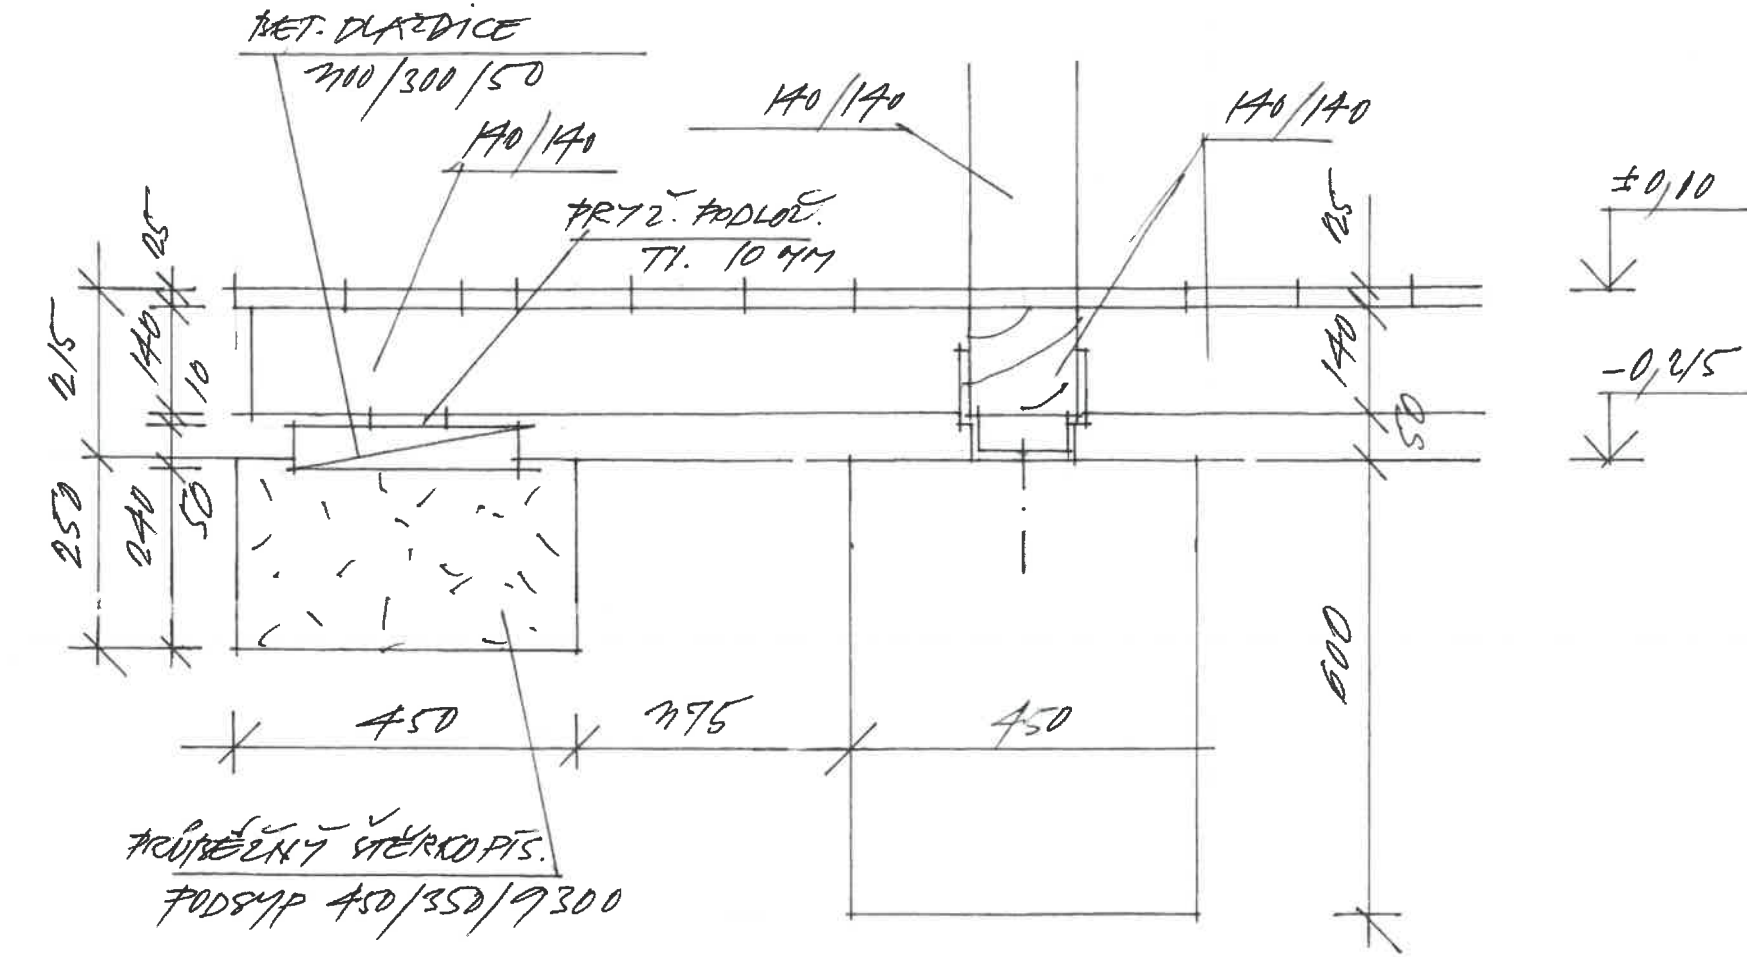

ŘEZ A 1:50

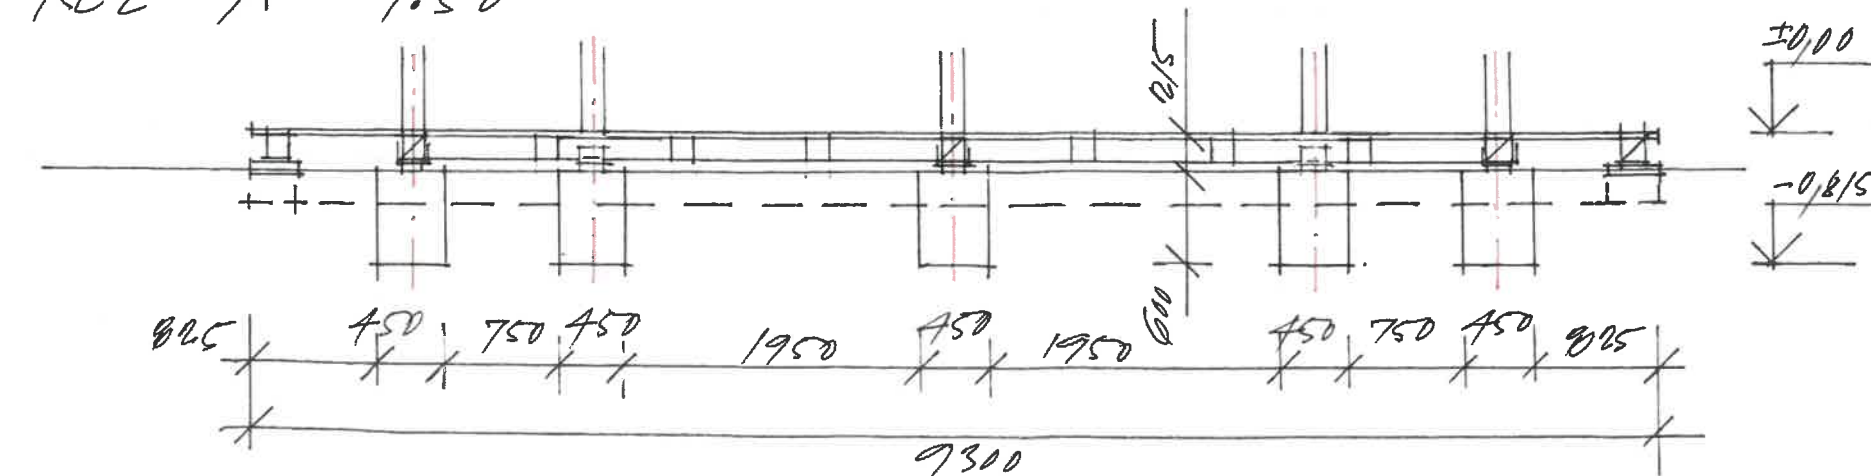

ŘEZ B 1:50

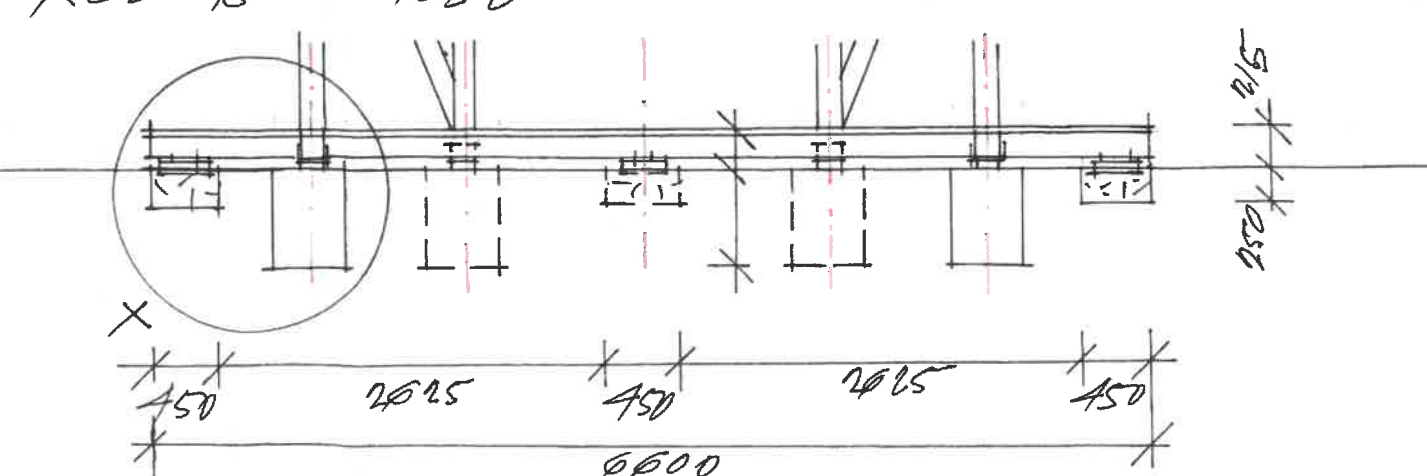

MODRÁSEK NA LOUCE - ZASTŘEŠENÁ KLUBOVNA V PŘÍRODĚ
ZÁKLADNÍ ŠKOLA LITOMYSL, T.G. MASARYKA 1145
ŘÚDORYS ZÁKLADŮ A SPODNÍ NOSNÉ KONSTRUKCE • LISTOPAD 2019

