
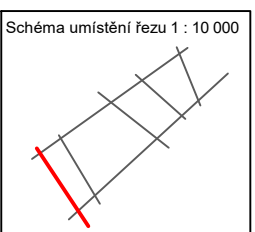


Schématický geotechnický řez 7-7' Měřítka délka 1 : 500 Měřítka výška 1 : 100

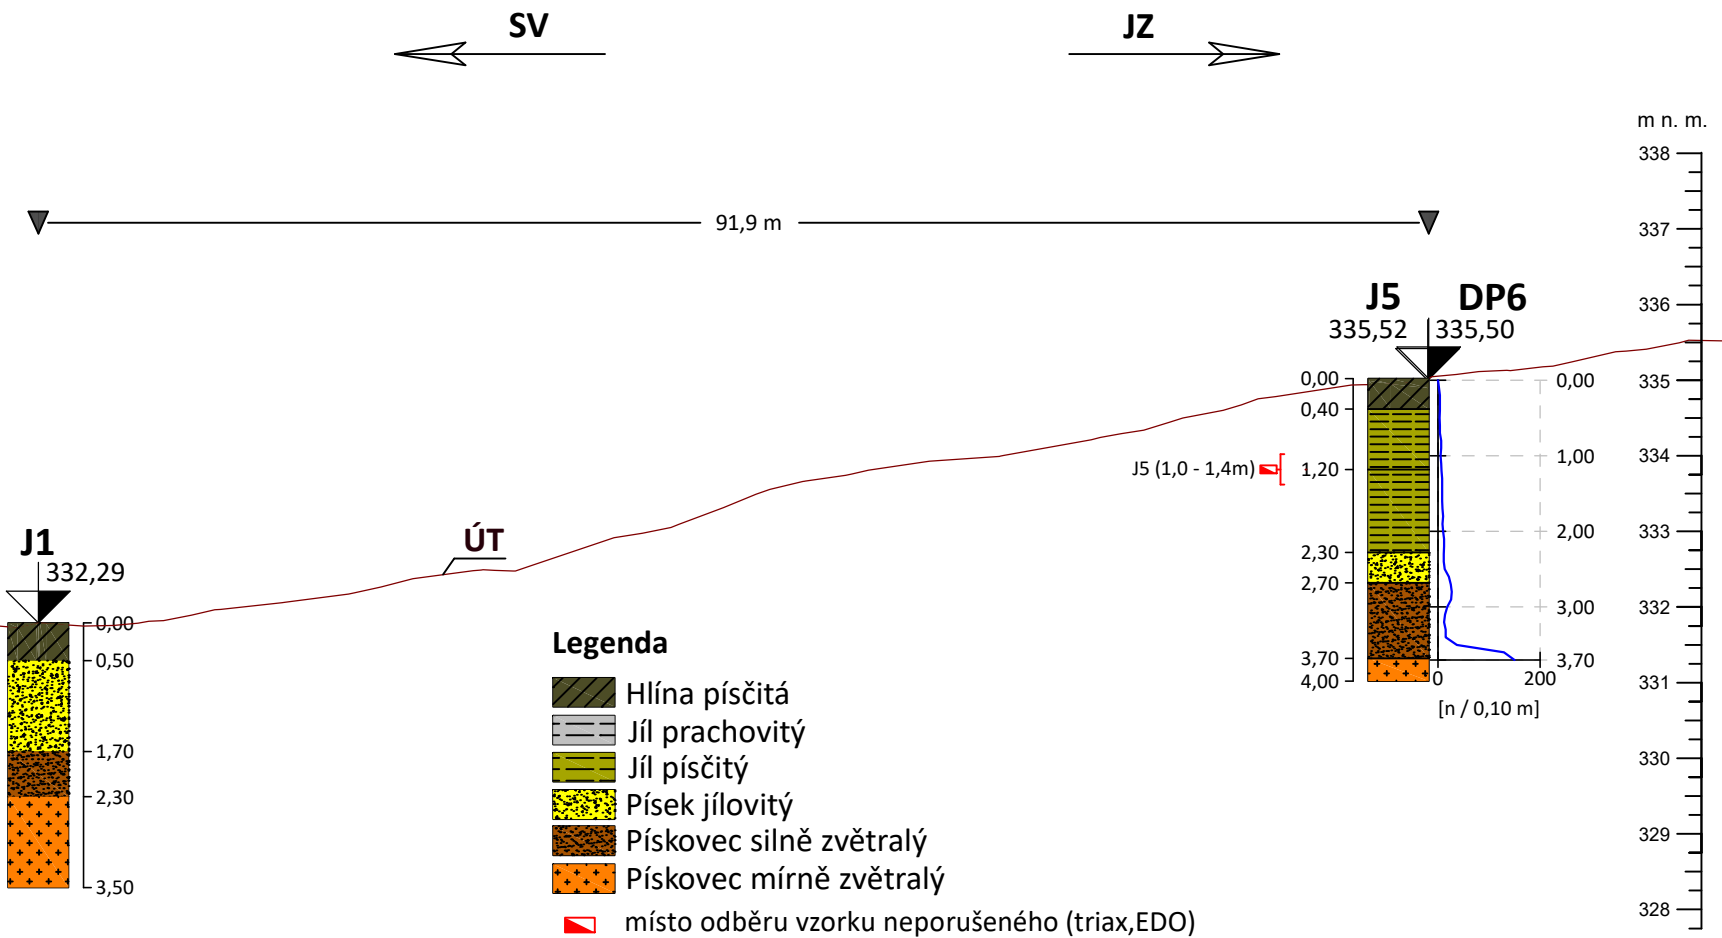

GKIP Litomyšl s.r.o.
LITOMYŠL LÁNY BABKA
11/2019