




POHLED NA SV BŘEH

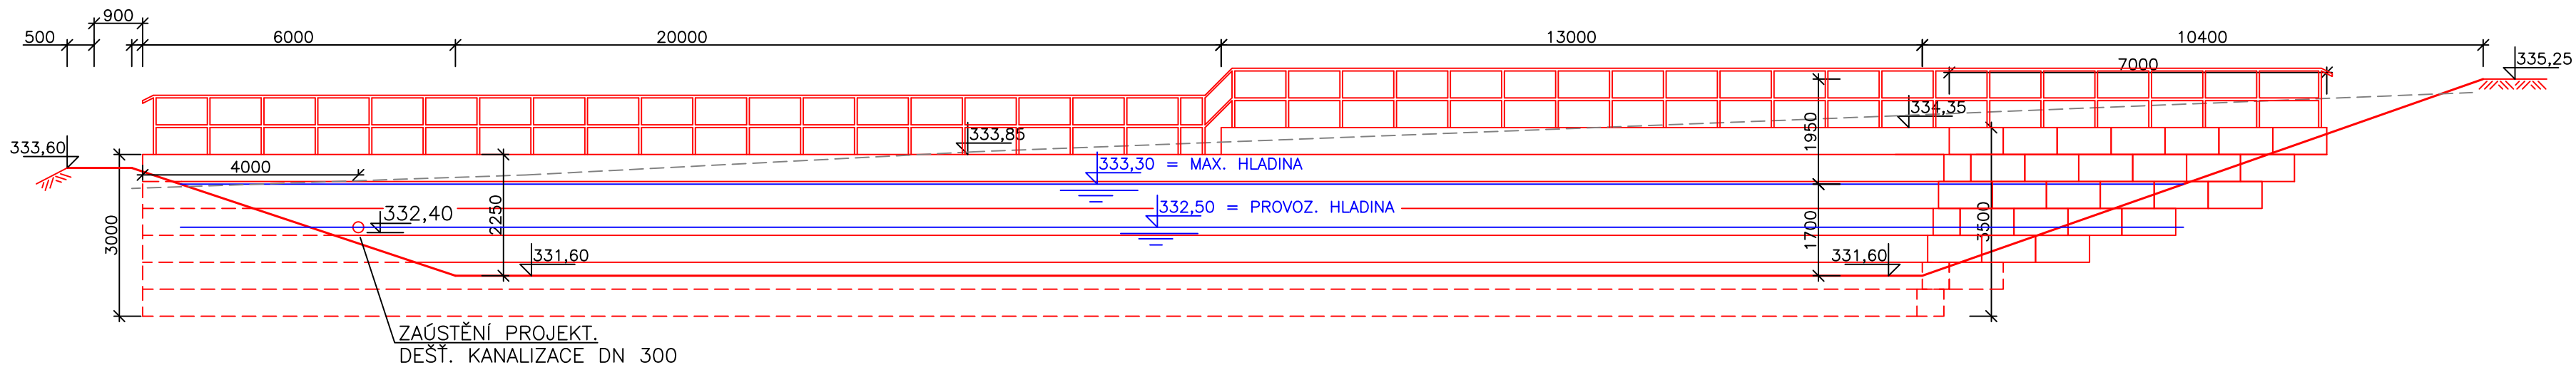

POHLED NA JV BŘEH

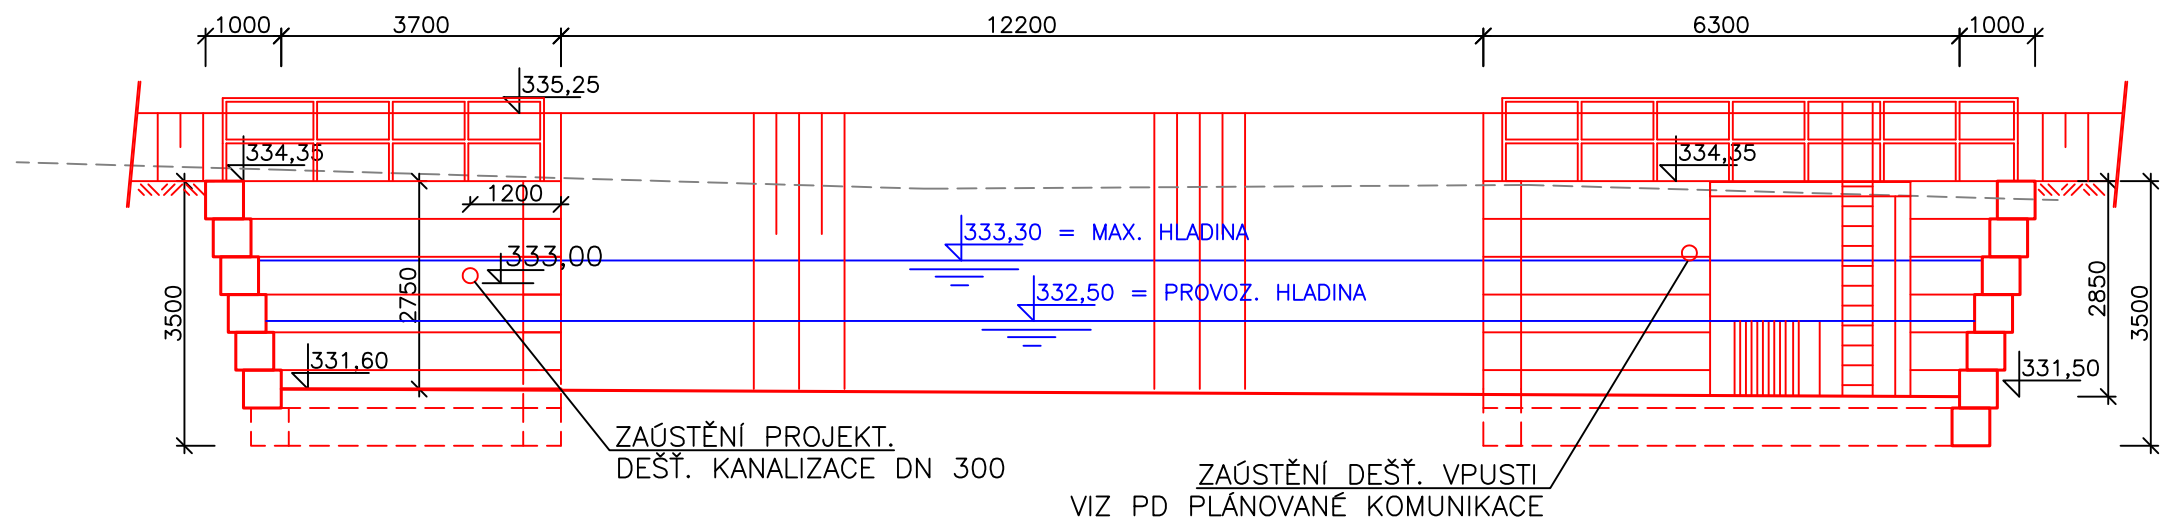

VED. PROJEKTANT	PROFESE	ZODP. PROJEKTANT	VYPRACOVAL	<div>P-AQUA s.r.o. PROJEKTOVÁ KANCELÁŘ Jižní 870 500 03 Hradec Králové www.p-aqua.cz projekce@p-aqua.cz</div>		
	VODNÍ HOSPODÁŘSTVÍ	Ing. Z. Pilař	Ing. T. Růžička			
MÍSTO STAVBY :	Litomyšl - Lány			FORMÁT	3 x A4	
INVESTOR :	Město Litomyšl, Bří Štastných 1000, 570 20 Litomyšl			DATUM	VIII / 2020	
AKCE:	RETENČNÍ NÁDRŽ NA ZACHYCENÍ DEŠŤOVÝCH SRÁŽEK V LOKALITĚ LÁNY - BABKA			STUPEŇ	DPS	
	Dokumentace pro provádění stavby			Č. ZAKÁZKY	17 / 2020	
OBJEKT:	IO.1 - RETENČNÍ NÁDRŽ			MĚŘÍTKO	1 : 100	
NÁZEV:	BŘEHY NÁDRŽE - POHLEDY			ČÁST:	D.1.	OBJEKT: IO.1
						ČÍSLO: 8