



PŮDORYS SEKTORU PRO HOD KLADIVEM

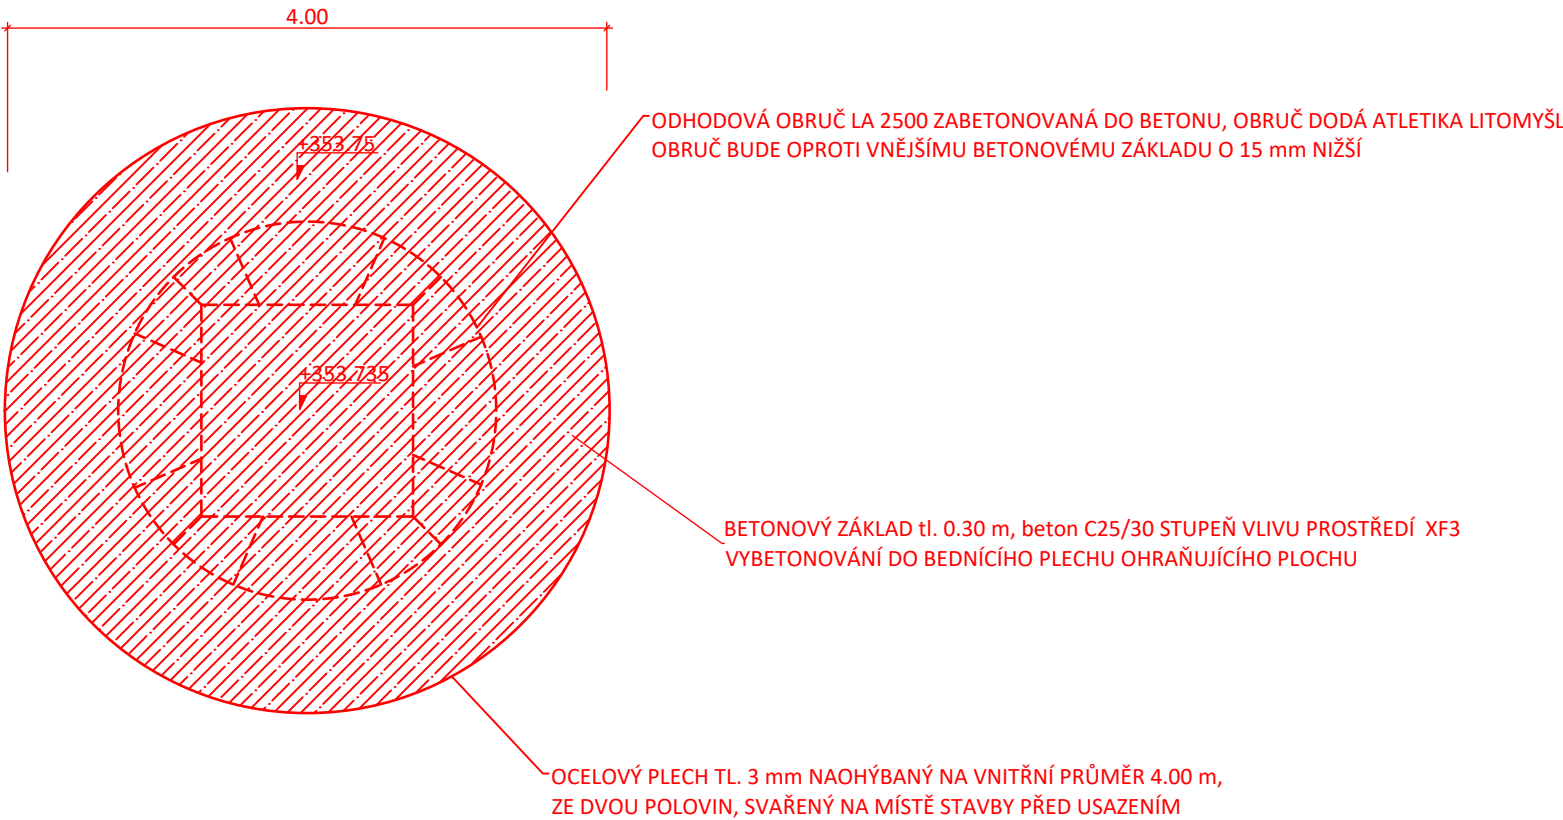


ŘEZ

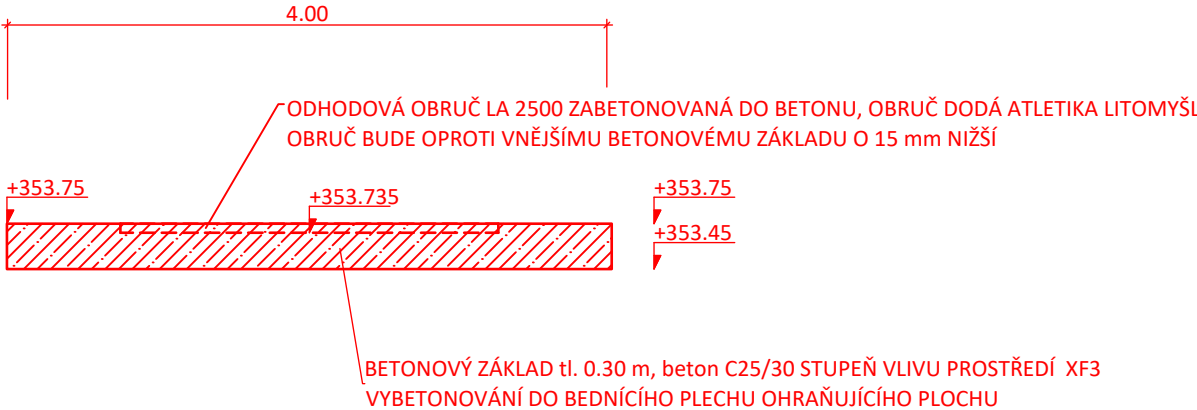

PŮDORYS PATKY PRO VRHAČSKOU KLEC



ŘEZ

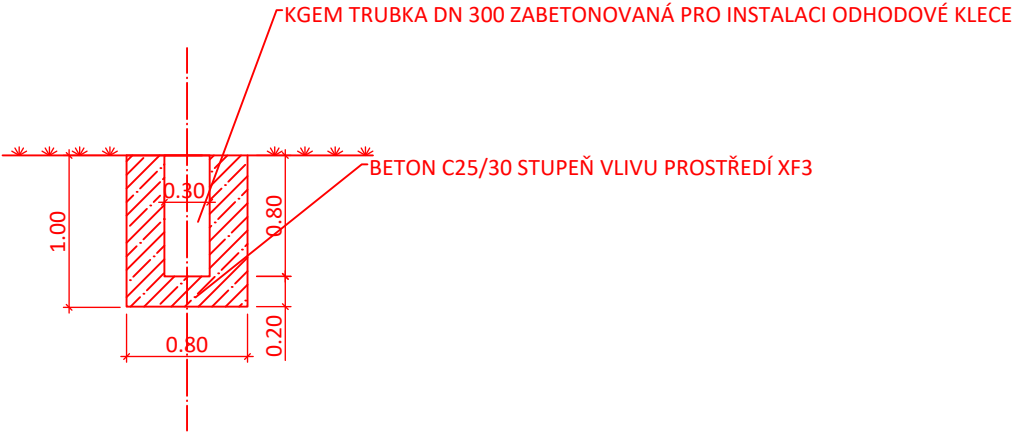

GENERÁLNÍ PROJEKTANT

PČDP s.r.o.
TRSTĚNICKÁ 532
570 01 LITOMYŠL

IČO: 08905738
ID SCHRÁNKY: 9yypxpx
PCDP.PROJEKCE@GMAIL.COM

ZPRACOVATEL SO



VÝŠKOVÝ SYSTÉM: BPV
SOUŘADNICOVÝ SYSTÉM: S-JTSK

AUTORIZAČNÍ RAZÍTKO

STAVEBNÍ OBJEKT
SO 901

VYPRACOVAL	KONTROLOVAL	ZODPOVĚDNÝ PROJEKTANT
Ing. MICHAL STŘEŠTÍK	Ing. MARTIN DLABÁČ	Ing. MICHAL STŘEŠTÍK
TRAŤOVÝ ÚSEK	LITOMYŠL	
OBJEDNATEL	OBEC LITOMYŠL	

AKCE	VYBUDOVÁNÍ ROZBĚŽIŠTĚ A VRHAČSKÉ KLECE NA TRÉNINKOVÉM HŘIŠTI, STADION LITOMYŠL	
	FORMÁT	3 A4
	DATUM	02/2021
	Č. ZAKÁZKY	07/2021
PŘÍLOHA	STUPEŇ	DÚR + DSP
	MĚŘÍTKO	1:50
PŘÍLOHA Č.		ČÍSLO KOPIE
KONSTRUKČNÍ DETAILY - SEKTOR NA KLADIVO + PATKY VRHAČSKÉ KLECE		D.4.3