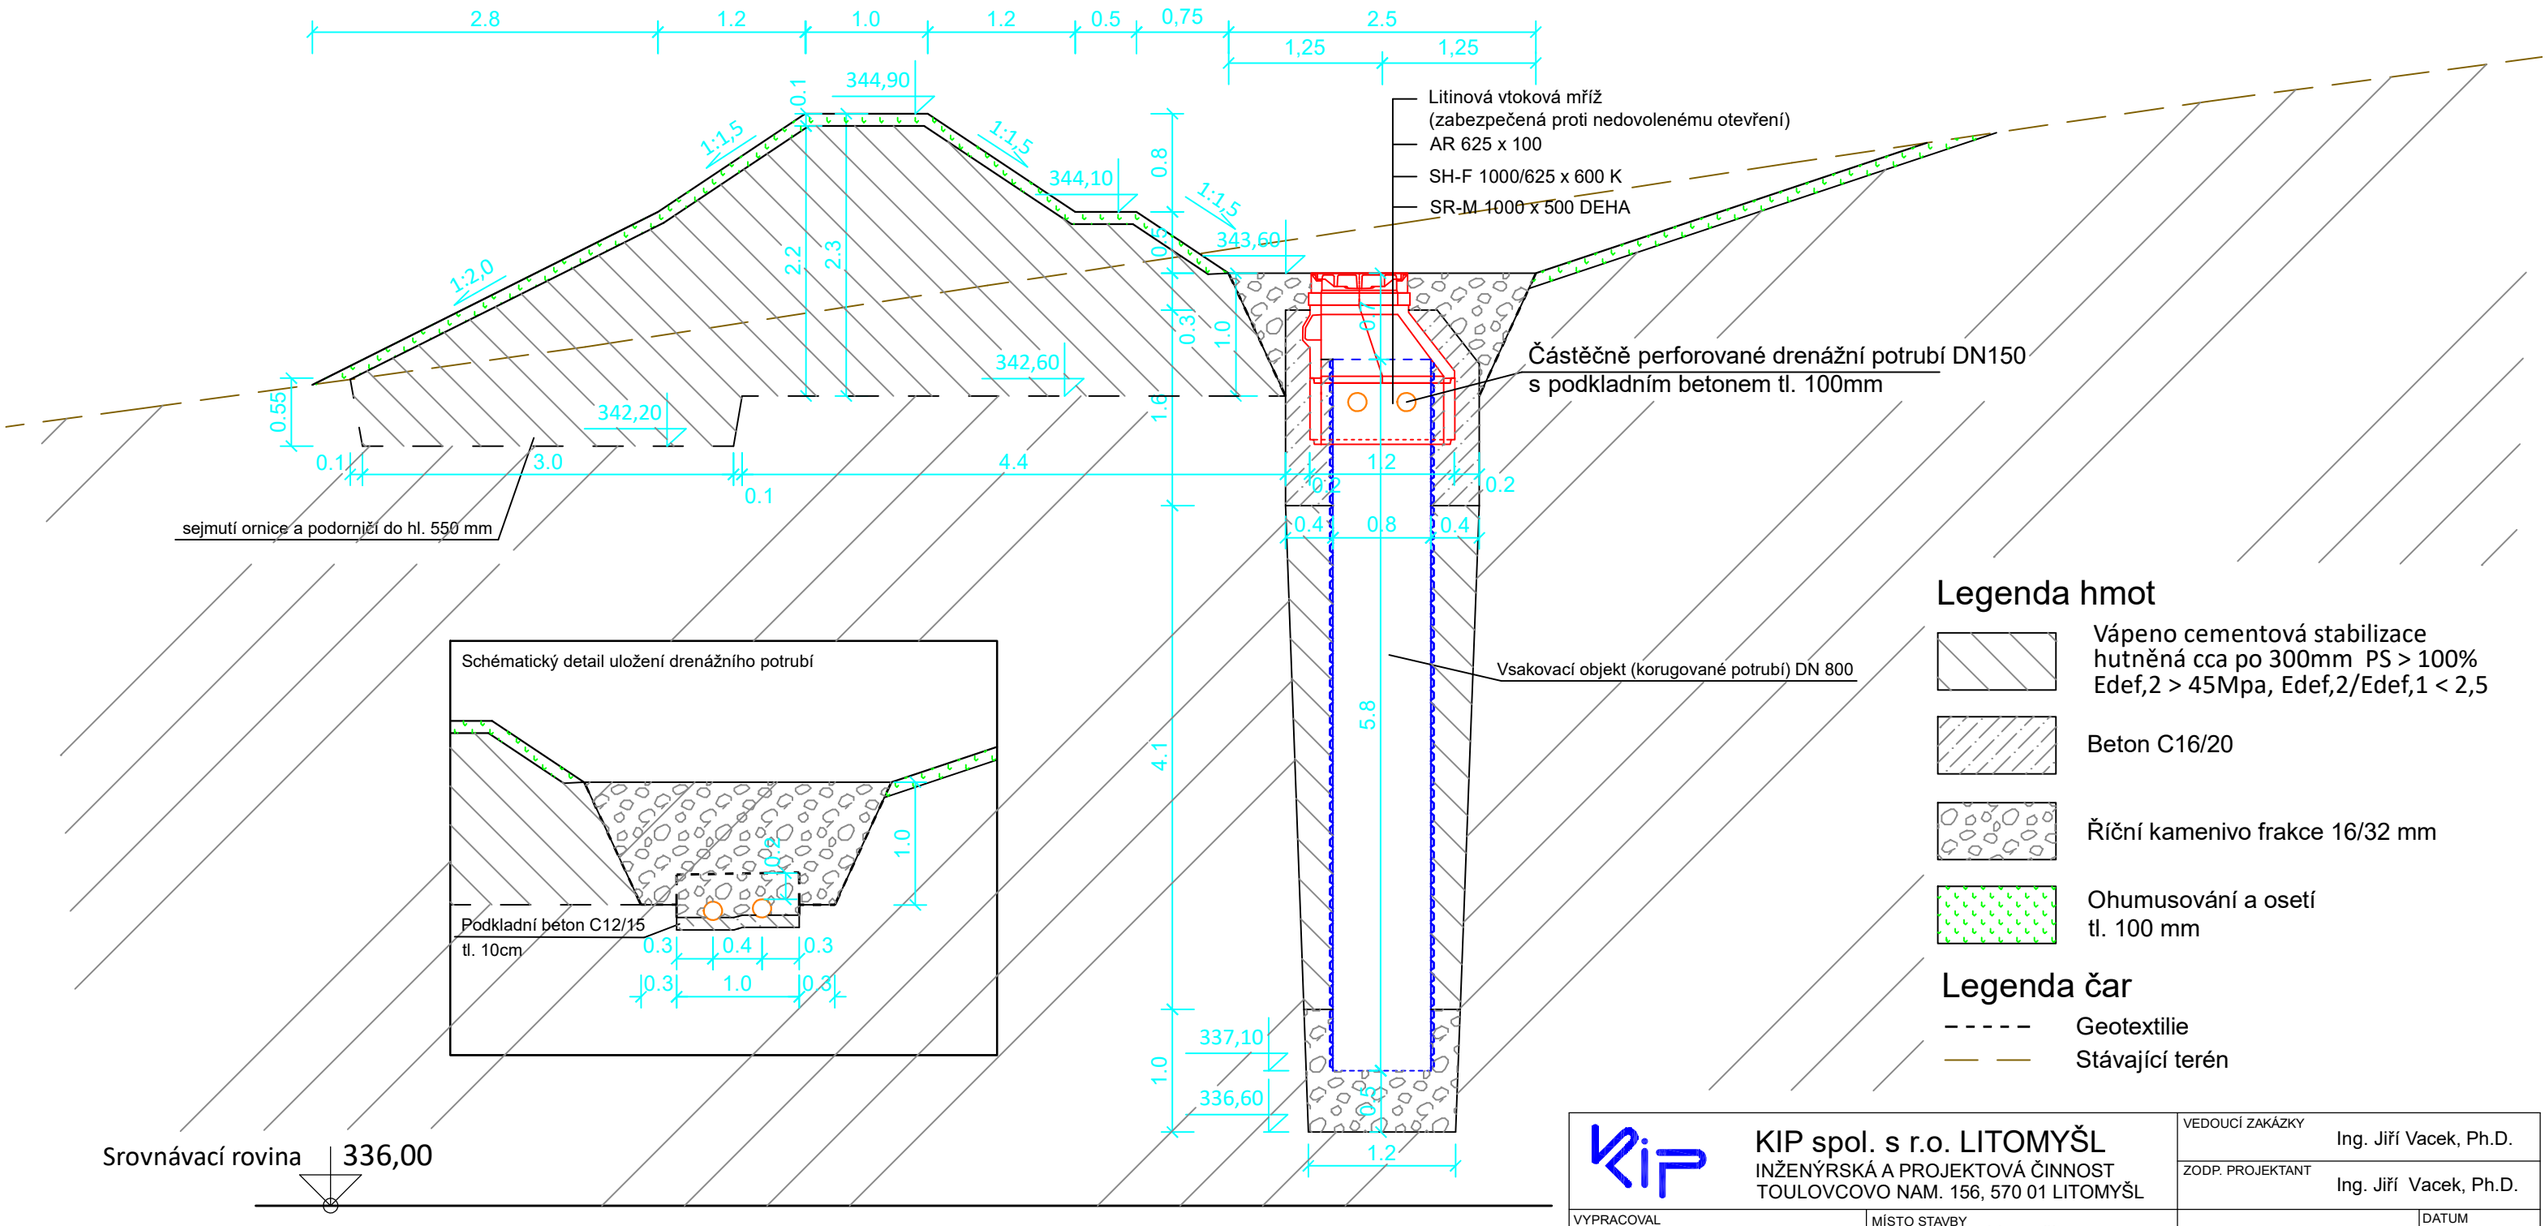

Legenda hmot

- Vápeno cementová stabilizace hutněná cca po 300mm PS > 100% Edef,2 > 45Mpa, Edef,2/Edef,1 < 2,5
- Beton C16/20
- Říční kamenivo frakce 16/32 mm
- Ohumusování a osetí tl. 100 mm

Legenda čar

- Geotextilie
- Stávající terén

POZNÁMKA:
1) před zahájením výkopových prací musí být vytyčeny inženýrské sítě
2) svislé výkopy a stavební rýhy nad 0,5 m musí být řádně zajištěny pažením
3) technické podmínky pro montáž drenážního systému a stavební připravenost jsou definovány výrobcem, tyto podmínky musí být během výstavby a montáže splněny

KIP spol. s r.o. LITOMYŠL INŽENÝRSKÁ A PROJEKTOVÁ ČINNOST TOULOVCOVO NAM. 156, 570 01 LITOMYŠL		VEDOUCÍ ZAKÁZKY: Ing. Jiří Vacek, Ph.D. ZODP. PROJEKTANT: Ing. Jiří Vacek, Ph.D.	
VYPRACOVAL: Ing. Jiří Vacek, Ph.D.	MÍSTO STAVBY: Litomyšl		DATUM: 10/2020
STUPEŇ: Dokumentace pro provedení stavby			ZAK. Č.: 3108-84
INVESTOR: Mìsto Litomyšl, Bří Šastných 1000, 570 20 Litomyšl			Č.PARÉ
STAVBA: **Zainvestování zóny pro RD v lokalitě Babka Litomyšl**			
VÝKRES: **Řez A-A´**	MĚŘÍTKO: **1:50**	PROFESE: Geotechnika	Č.VÝKR.: **Př.2**