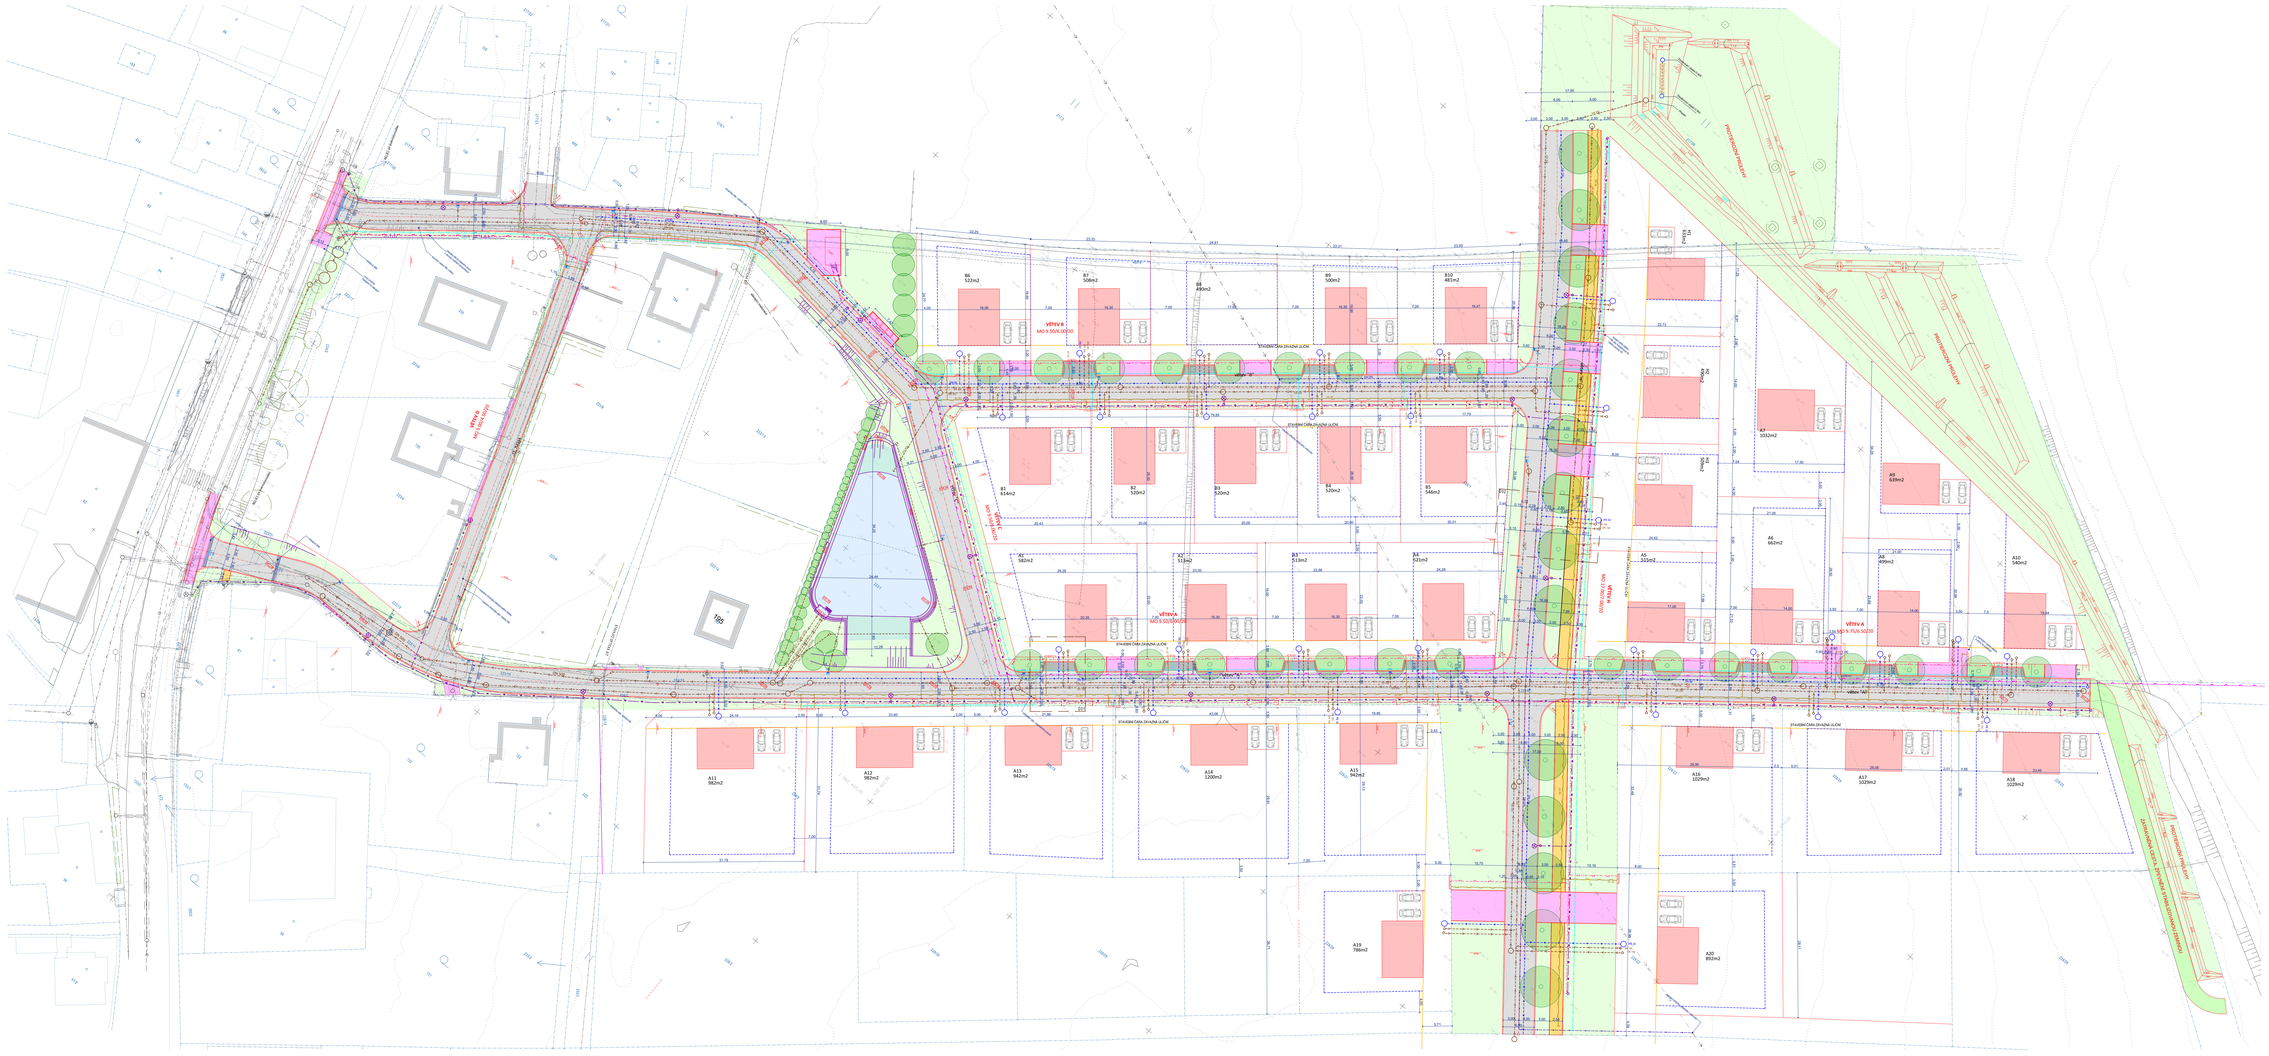
VĚTEV B
MO 9 30/6.00/250
VĚTEV A
MO 9 75/6.50/250
VĚTEV A
MO 9 30/6.00/250
VĚTEV C
MO 9 30/6.00/250
STAVEBNÍ ČÁRA ZÁVAZNÁ ULIČNÍ
REGULAČNÍ ČÁRA ZASTAVĚNÍ
PROVOZNÍ PŘÍKOPY
ZÁMKOVÁ DLAŽBA
ASFALTOVÝ BETON
B1 614m2
B2 520m2
B3 520m2
B4 520m2
B5 546m2
B6 522m2
B7 506m2
B8 490m2
B9 500m2
B10 481m2
A1 582m2
A2 513m2
A3 513m2
A4 521m2
A5 522m2
A6 662m2
A7 1032m2
A8 499m2
A9 639m2
A10 540m2
A11 982m2
A12 980m2
A13 942m2
A14 1200m2
A15 942m2
A16 1029m2
A17 1029m2
A18 1029m2
A19 786m2
A20 892m2
RD 1
RD 2
RD 3
RD 4
RD 5
RD 6
RD 7
RD 8
RD 9
RD 10
RD 11
RD 12
RD 13
RD 14
RD 15
RD 16
RD 17
RD 18
RD 19
RD 20
RD