




A2

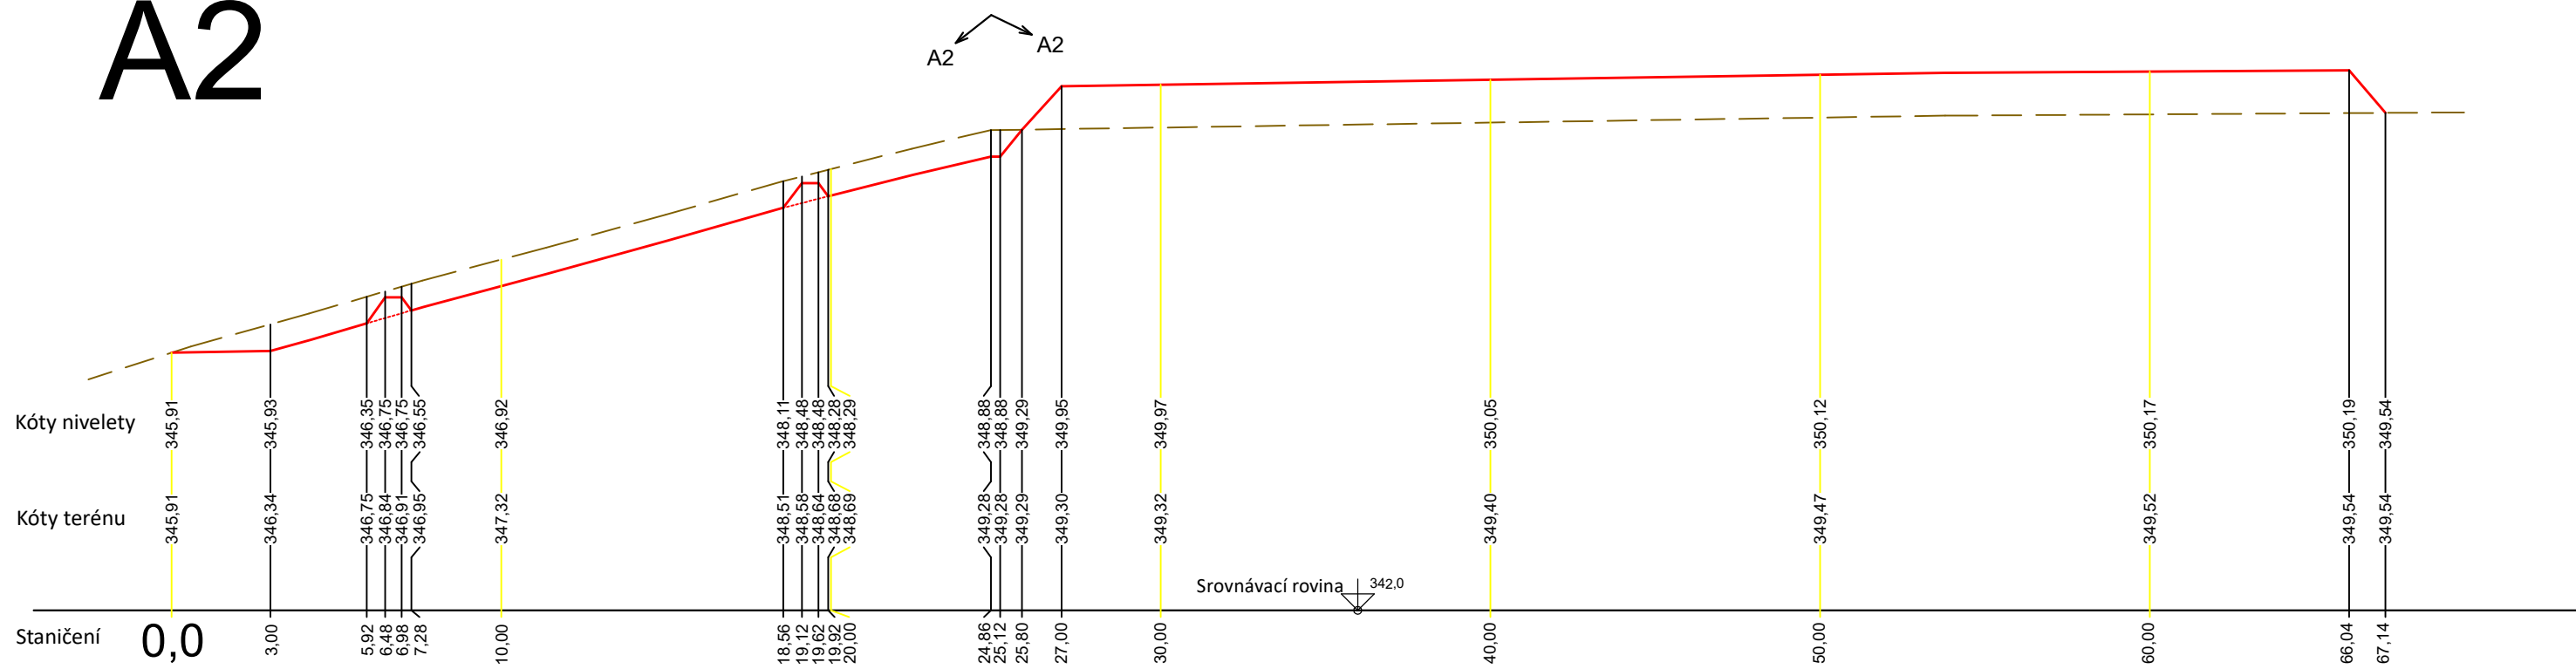

A5

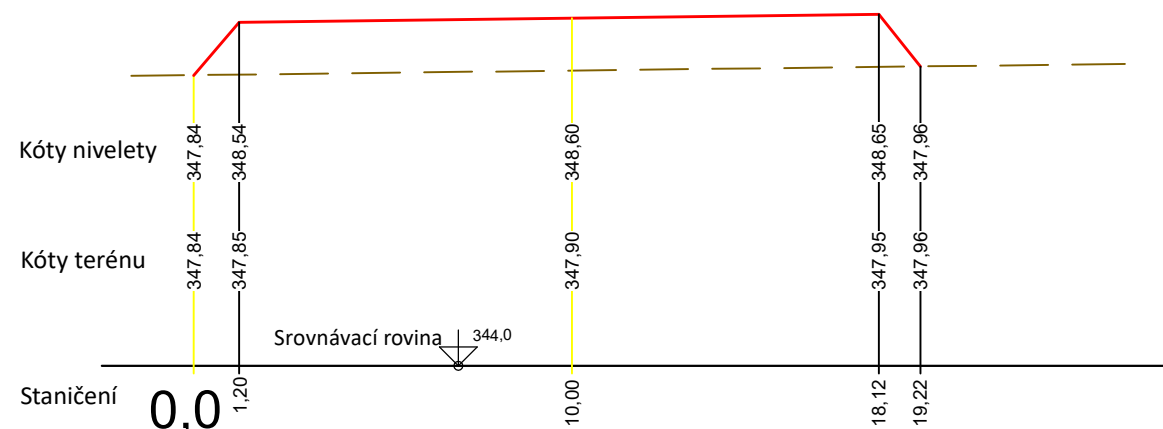

<div></div> <div>KIP spol. s r.o. LITOMYŠL INŽENÝRSKÁ A PROJEKTOVÁ ČINNOST TOULOVCOVO NAM. 156, 570 01 LITOMYŠL</div>		VEDOUcí ZAKÁZKY Ing. Jiří Vacek, Ph.D.	
		ZODP. PROJEKTANT Ing. Jiří Vacek, Ph.D.	
VYPRACOVAL Ing. Jiří Vacek, Ph.D.	MÍSTO STAVBY Litomyšl		DATUM 10/2020
STUPEŇ Dokumentace pro provedení stavby			ZAK. Č. 3108-84
INVESTOR Město Litomyšl, Bří Šťastných 1000, 570 20 Litomyšl			Č.PARÉ
STAVBA Zainvestování zóny pro RD v lokalitě Babka Litomyšl			
VÝKRES Podélný profil A2, A5	MÉRÍTKO 1:100	PROFESE Geotechnika	Č.VÝKR. Př.7