PODÉLNÝ PROFIL DEŠŤOVÉ KANALIZACE STOKA "D3"

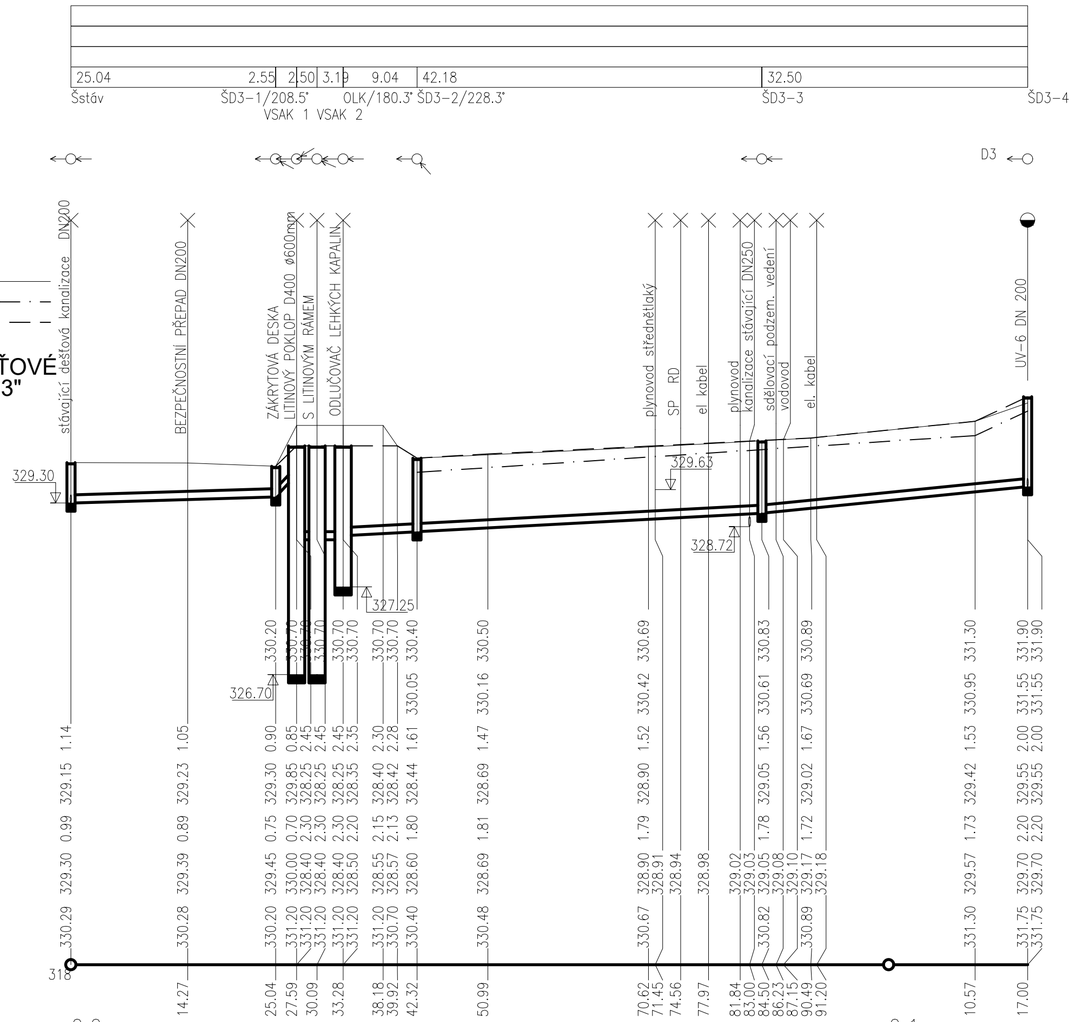

SCHÉMA ULOŽENÍ POTRUBÍ

a) V KOMUNIKACI b) VE VOLNÉM TERÉNU

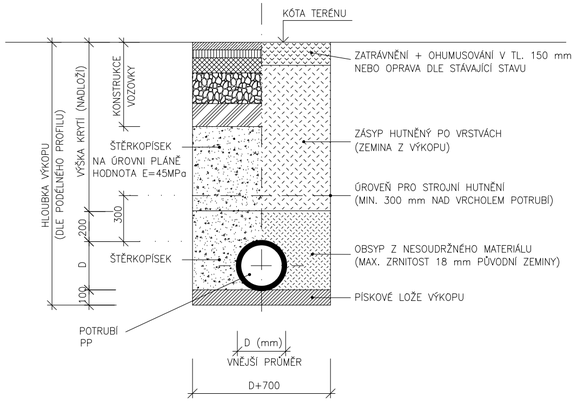

POZNÁMKA:
OD HLOUBKY VÝKOPU 1,20 m BUDE RÝHA PAŽENA

Před zahájením zemních prací nutno prověřit existenci podzemních vedení a požádat jednotlivé správce o jejich přesné vytyčení a dozor při provádění prací.

REVIZE Č.1 - 03/2021

KIP spol. s r.o. LITOMYŠL INŽENÝRSKÁ A PROJEKTOVÁ ČINNOST TOULOVCOVO NAM. 156, 570 01 LITOMYŠL		VEDOUCÍ ZAKÁZKY: Ing. Pavla Vacková ZODP. PROJEKTANT: Luboš Bartoš	
STAVEBNÍ ÚŘAD: Litomyšl	MÍSTO STAVBY: Litomyšl		DATUM: 03/2021
STUPEŇ: Dokumentace pro provedení stavby			ZAK. Č.: 3337-61
INVESTOR: Město Litomyšl, Bří Šťastných 1000, 57001 Litomyšl			Č.PARÉ
STAVBA: **Zainvestování území pro RD v lokalitě Babka Litomyšl** **SO.302 - Kanalizace dešťová**			
VÝKRES: **PODÉLNÝ PROFIL STOKA "D3"**	MĚŘÍTKO: 1:500/100	PROFESE: VODO	Č.VÝKR.: **8**