


DRUH POVRCHU
VZDÁLENOST ŠACHET

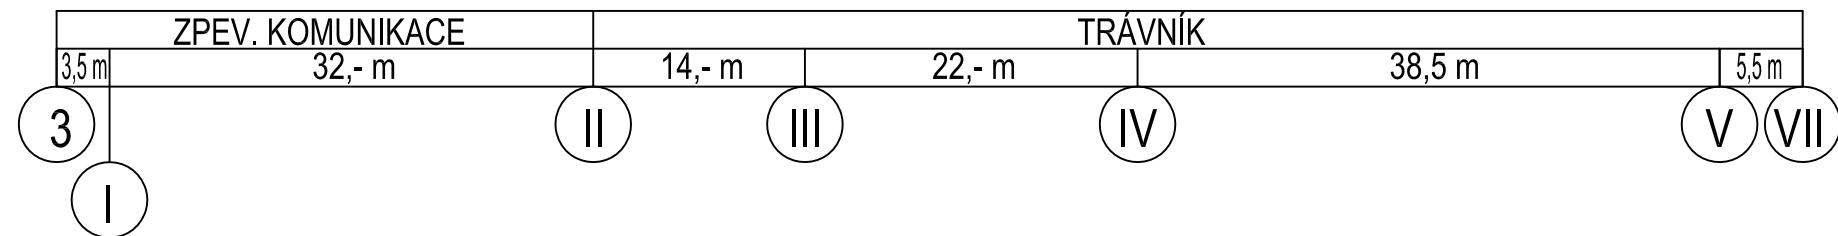


PODÉLNÝ PROFIL

MĚŘÍTKO DÉL FK 1 : 500

MĚŘÍTKO VÝŠEK 1 : 100

DRENÁŽE

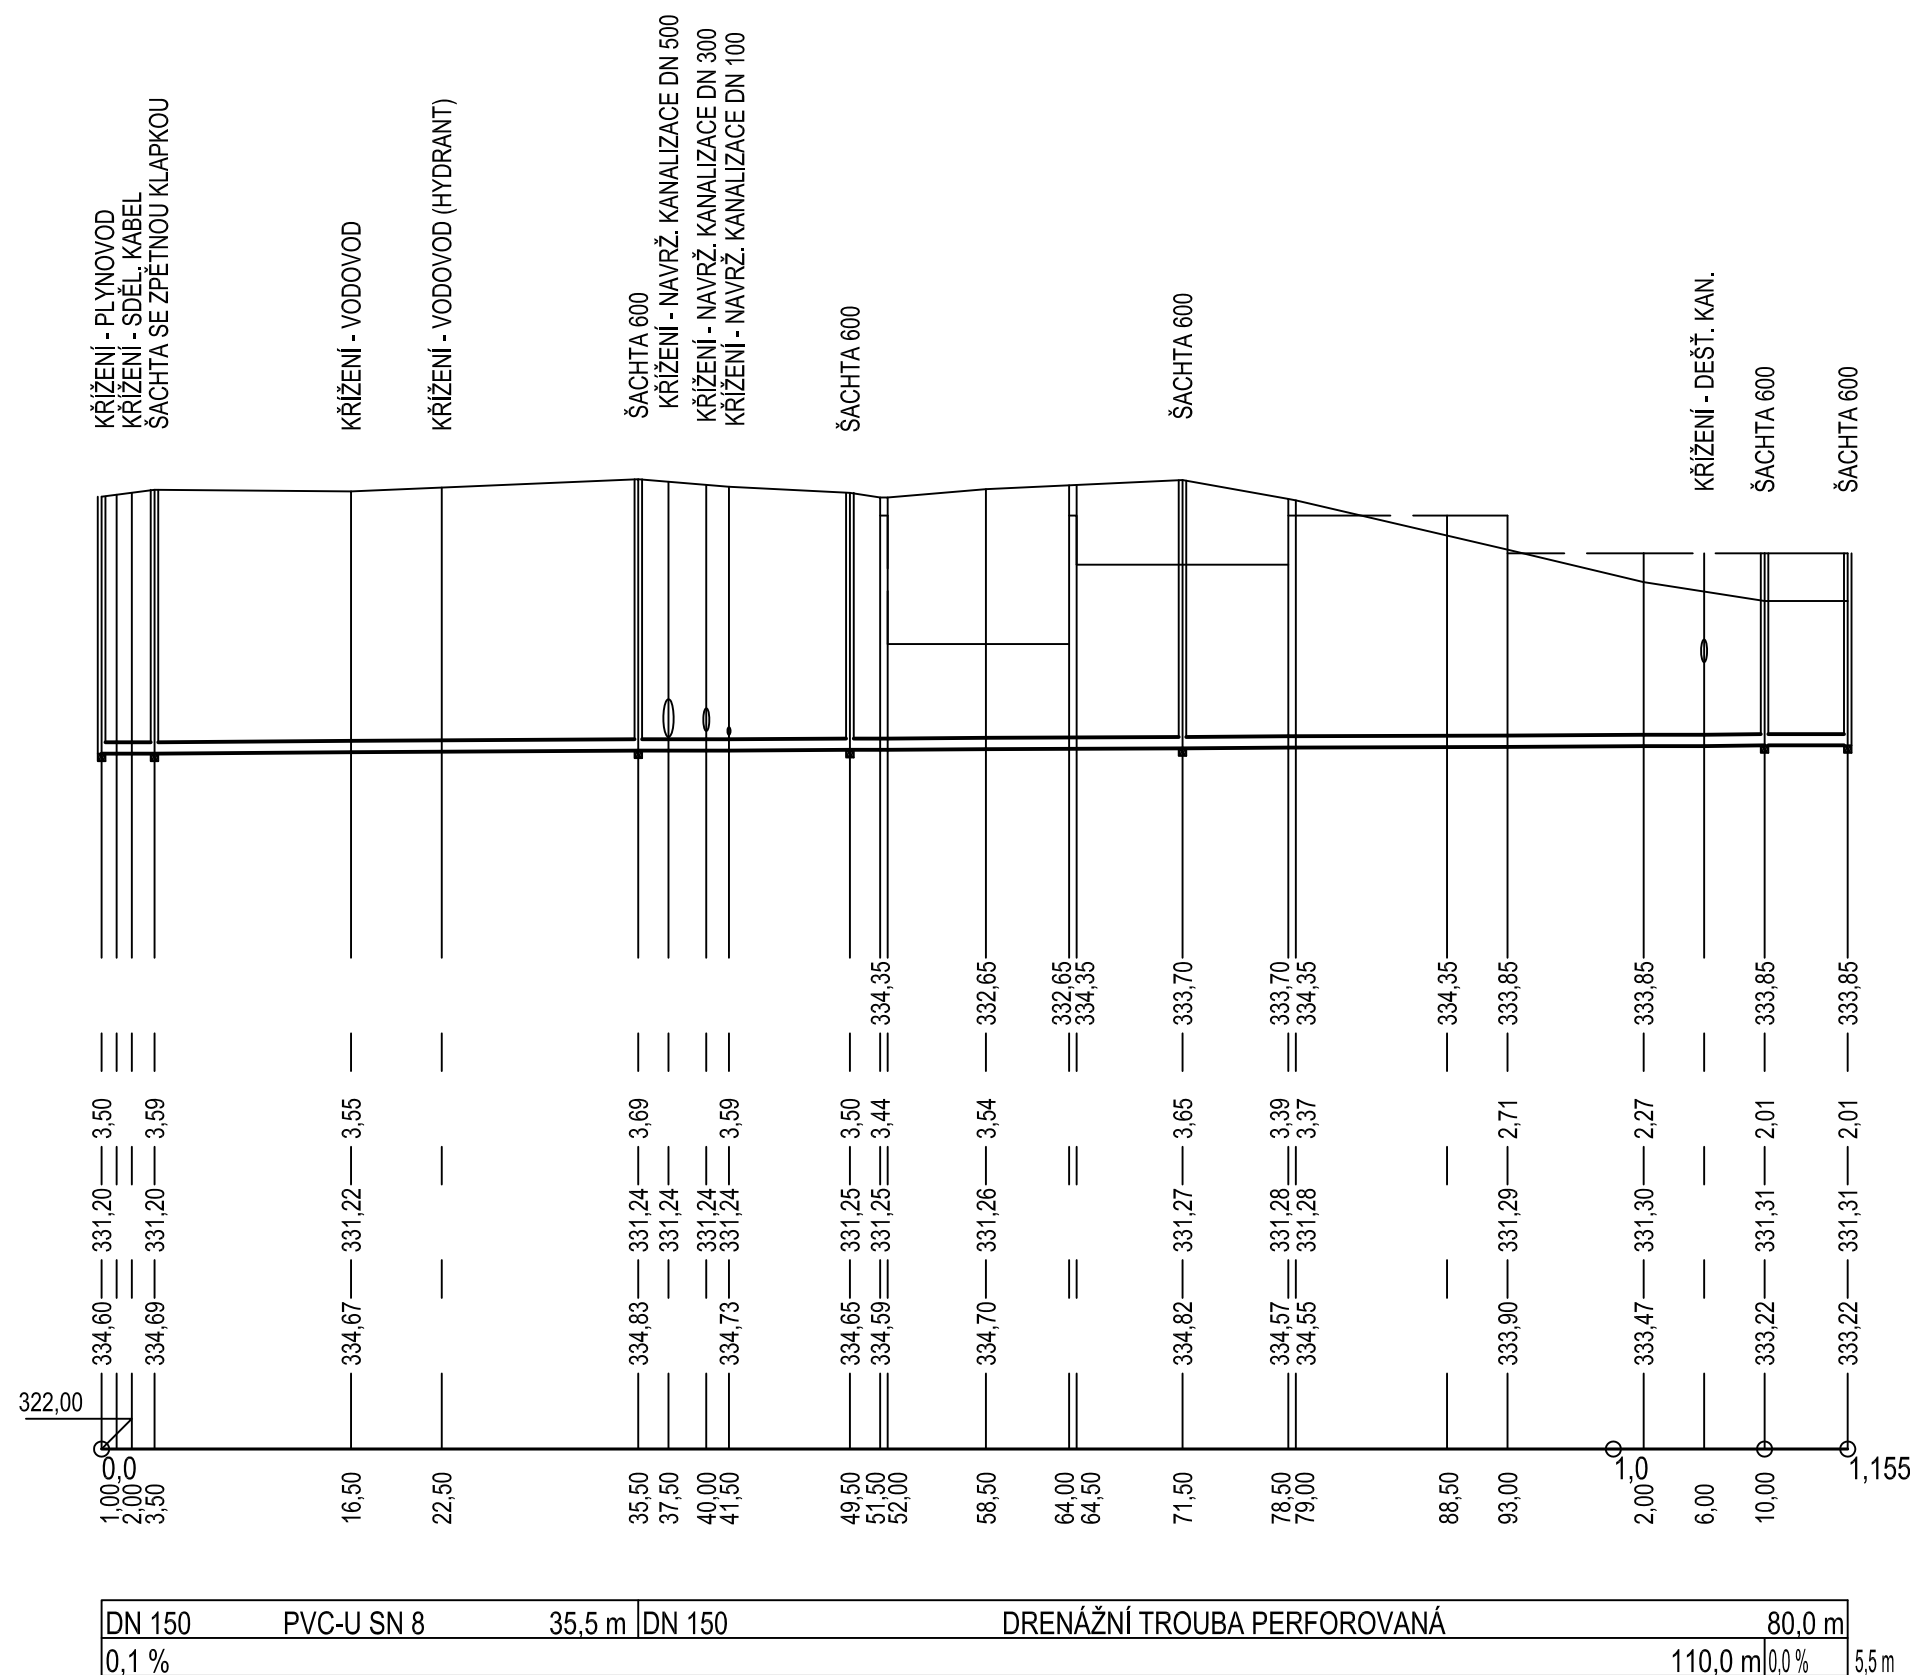

KÓTA UPRAVENÉHO TERÉNU

HLOUBKA VÝKOPU


KÓTA DNA POTRUB

KÓTA STÁVAJÍCÍHO TERÉNU


SROVNÁVACÍ ROVINA

STANIČENÍ (m, hm)

PROFIL, MATERIÁL, DĚLKA
SKLON NA DĚLKU

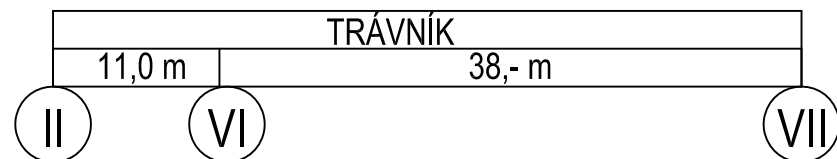


DRENÁŽE (PODÉL ZÁPADNÍHO BŘEHU)

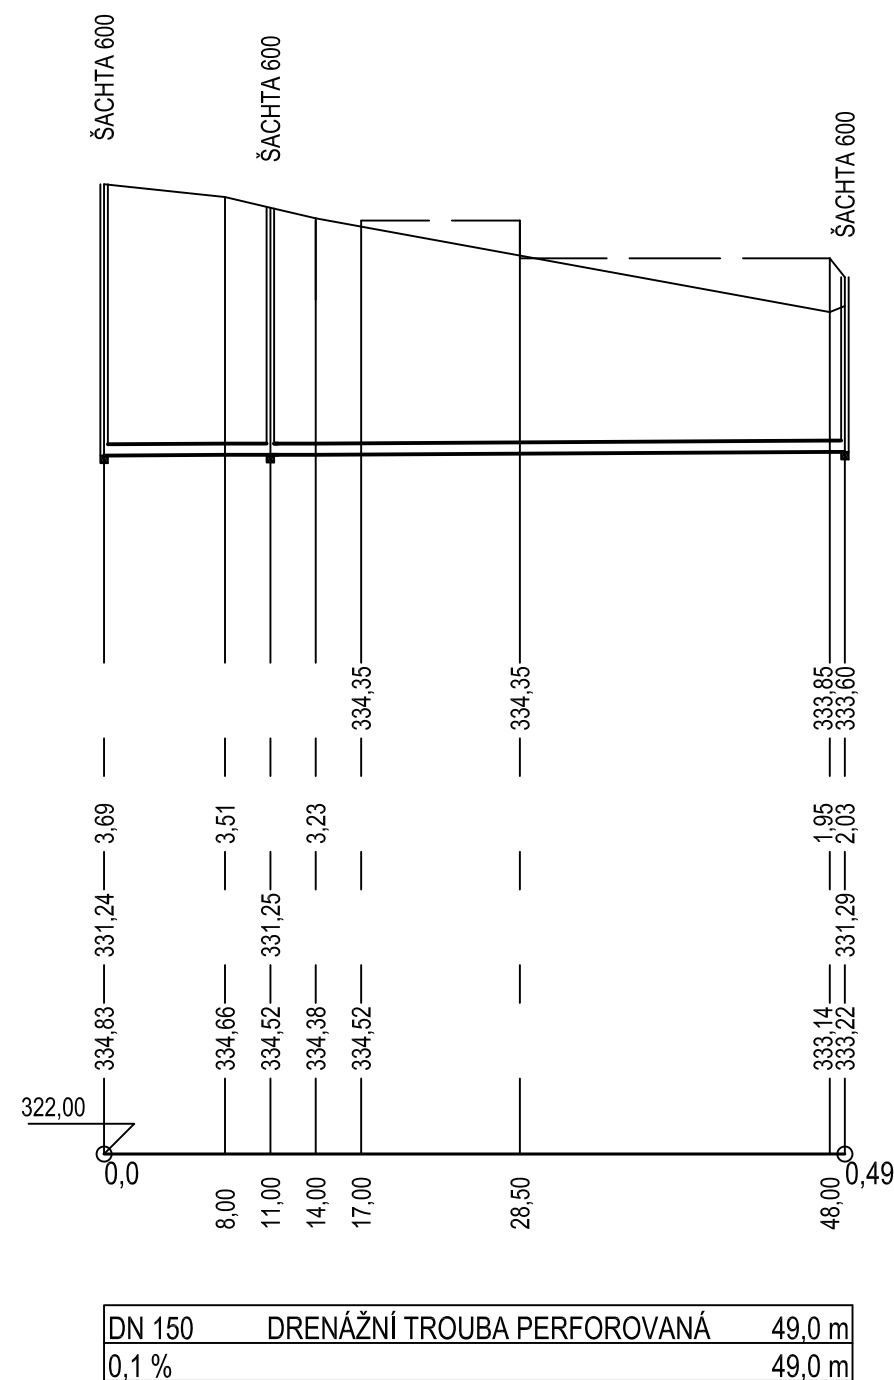

VZOROVÝ PŘÍČNÝ ŘEZ


1 : 20

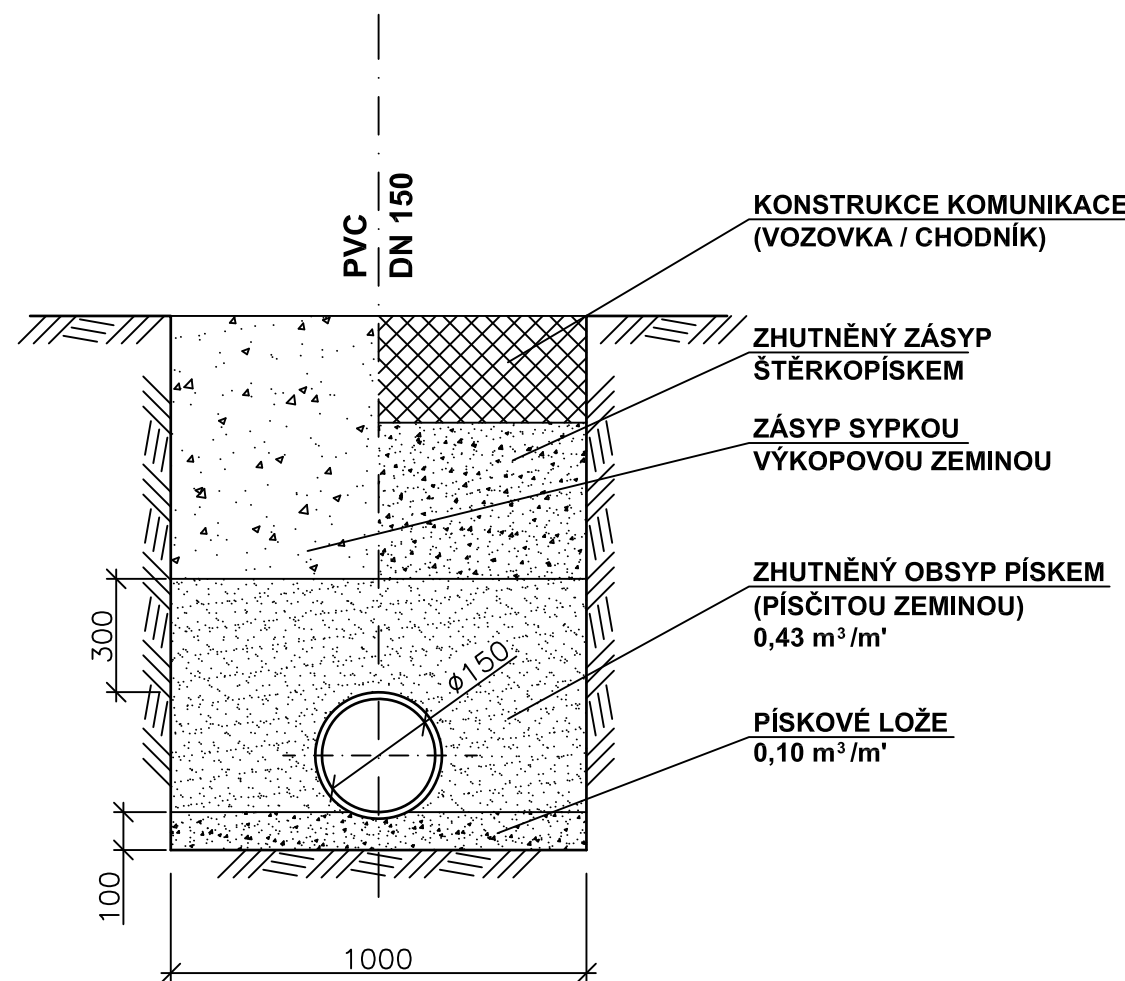


VZOROVÝ PŘÍČNÝ ŘEZ

ULOŽENÍM DRENÁŽE

1 : 20

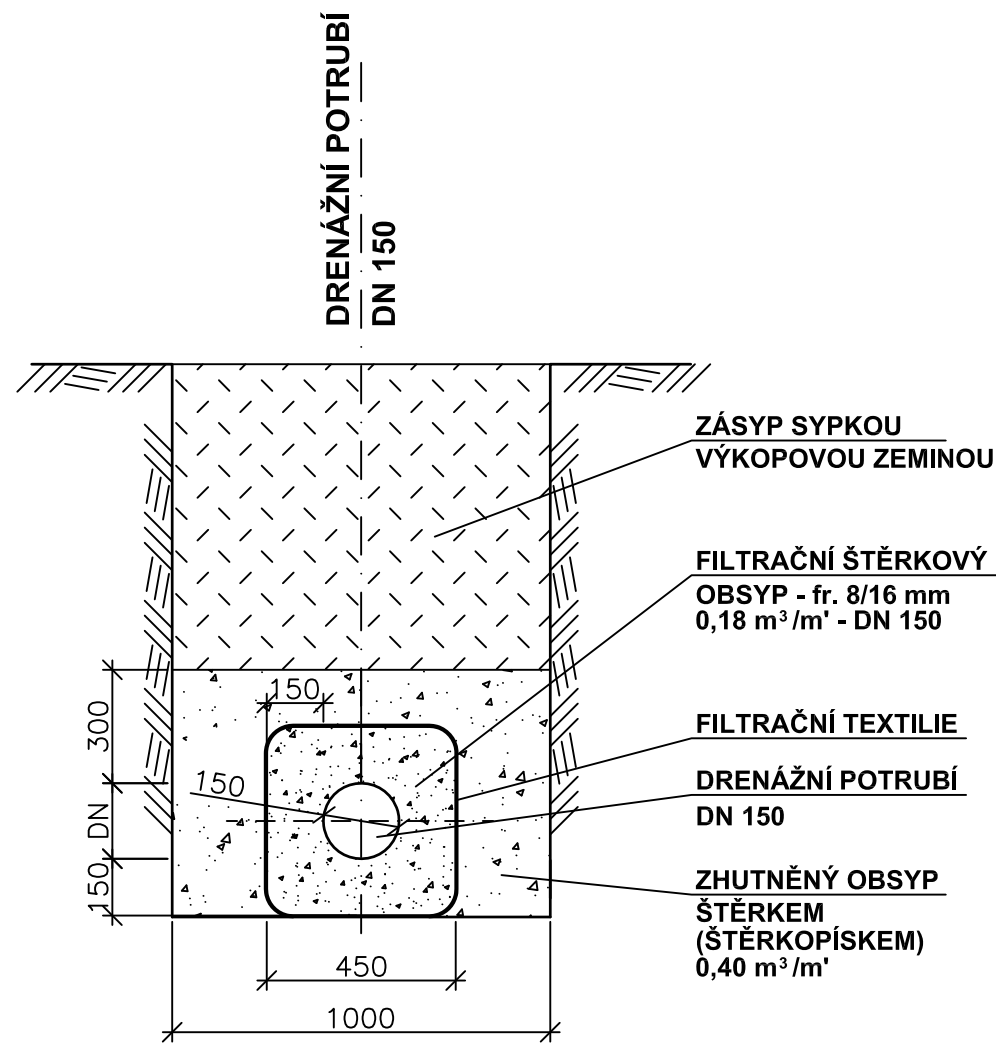

VED. PROJEKTANT	PROFESE	ZODP. PROJEKTANT	VYPRACOVAL	 P-AQUA s.r.o. PROJEKTOVÁ KANCELÁŘ Jižní 870 500 03 Hradec Králové www.p-aqua.cz projekte@p-aqua.cz		
	VODNÍ HOSPODÁŘSTVÍ	Ing. Z. Pilař	Ing. T. Růžička			
MÍSTO STAVBY :	Litomyšl - Lány					
INVESTOR :	Město Litomyšl, Bří Štastných 1000, 570 20 Litomyšl					
AKCE:	RETENČNÍ NÁDRŽ NA ZACHYCENÍ DEŠŤOVÝCH SRÁŽEK V LOKALITĚ LÁNY - BABKA			FORMÁT		
	Dokumentace pro provádění stavby			4 x A4		
OBJEKT:	IO.1 - RETENČNÍ NÁDRŽ			DATUM		
NÁZEV:	PODÉLNÉ PROFILY DRENÁŽE			VIII / 2020		
				STUPEŇ		
				DPS		
				Č. ZAKÁZKY		
				17 / 2020		
				MĚŘITKO		
				1 : 500 / 100		
				ČÁST:	OBJEKT:	ČÍSLO:
				D.1.	IO.1	4