



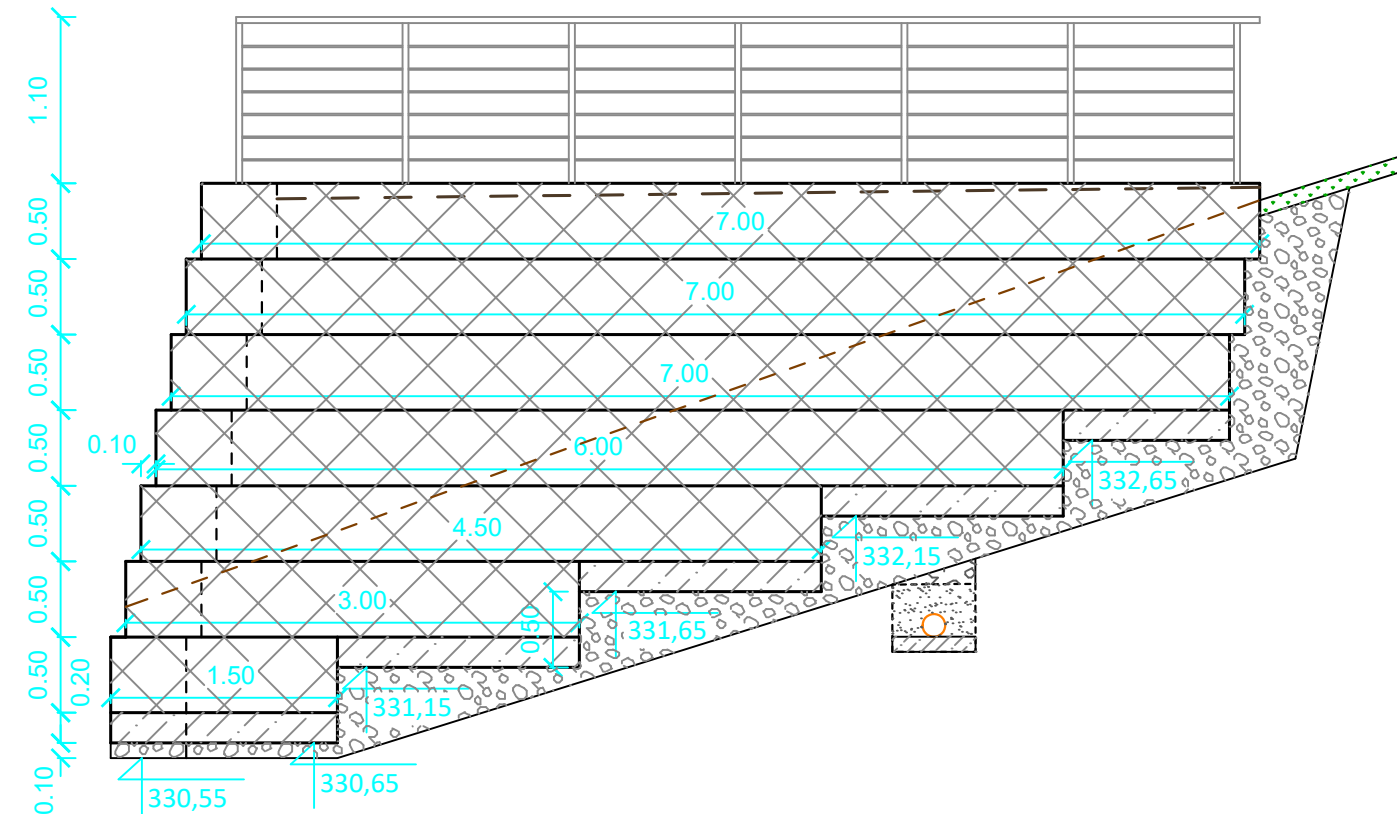

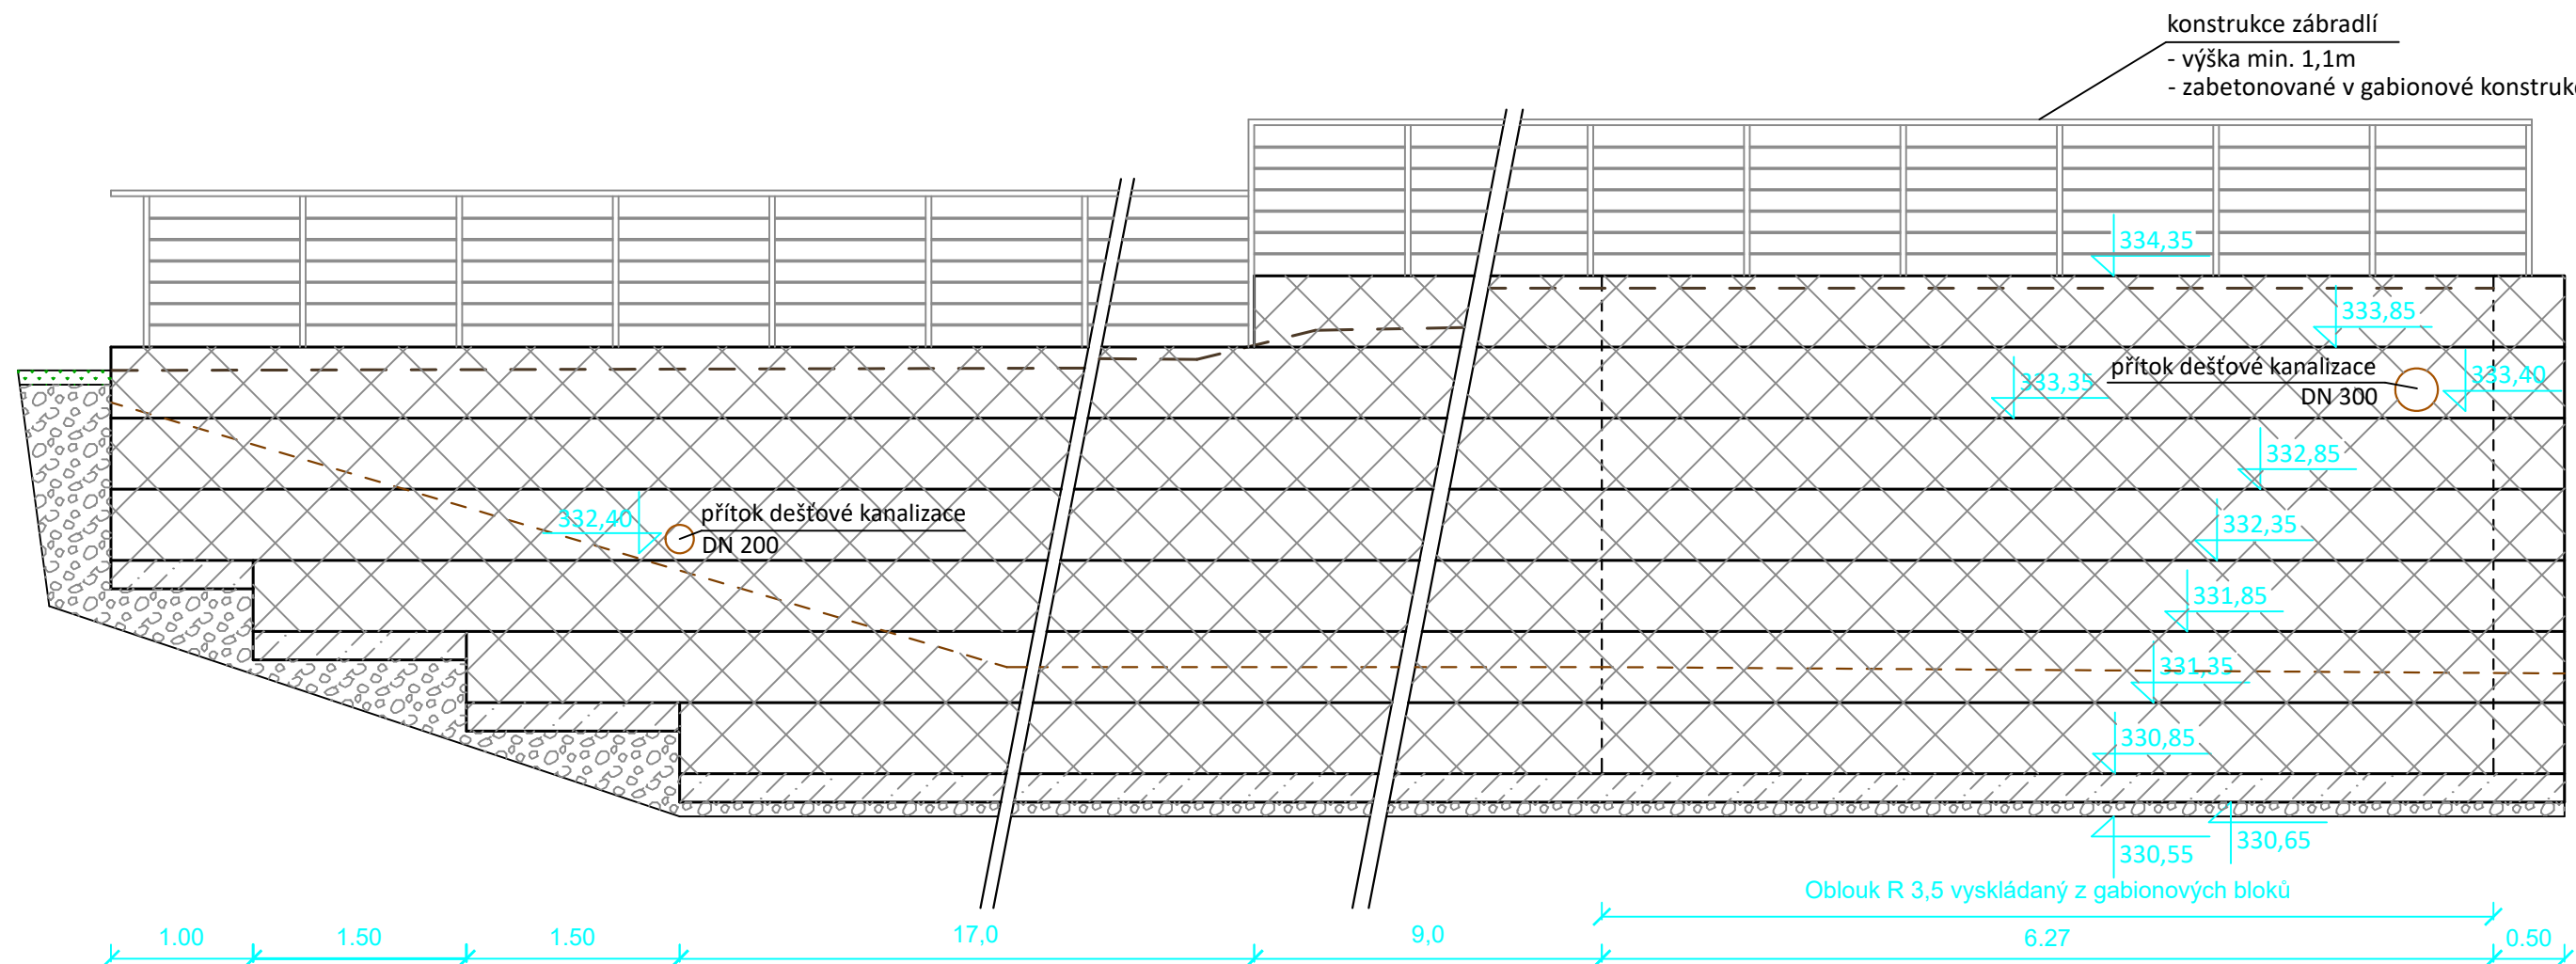


Severovýchodní strana



Legenda	
	Gabionová konstrukce
	Podkladní beton C12/15
	Kamenivo frakce 0/63 mm

VED. PROJEKTANT	PROFESE	ZODP. PROJEKTANT	VYPRACOVAL	 P-AQUA s.r.o. PROJEKTOVÁ KANCELÁŘ Jižní 870 500 03 Hradec Králové www.p-aqua.cz projekce@p-aqua.cz		
Ing. Z. Pilaf	Geotechnika	Ing. Jiří Vacek, Ph.D.	Ing. Jiří Vacek, Ph.D.			
MÍSTO STAVBY :	Litomyšl - Lány					
INVESTOR :	Město Litomyšl, Bří Štastných 1000, 570 20 Litomyšl					
AKCE:	RETENČNÍ NÁDRŽ NA ZACHYCENÍ DEŠŤOVÝCH SRÁŽEK V LOKALITĚ LÁNY - BABKA Dokumentace pro provádění stavby			FORMAT	4 x A4	
OBJEKT:				DATUM	VIII / 2020	
NÁZEV:				STUPEŇ	DPS	
		Č. ZAKÁZKY	17 / 2020			
		MĚŘÍTKO	1 : 50			
		ČÁST:	D.1.	OBJEKT:	IO.2	ČÍSLO:
						11