




PŮDORYS

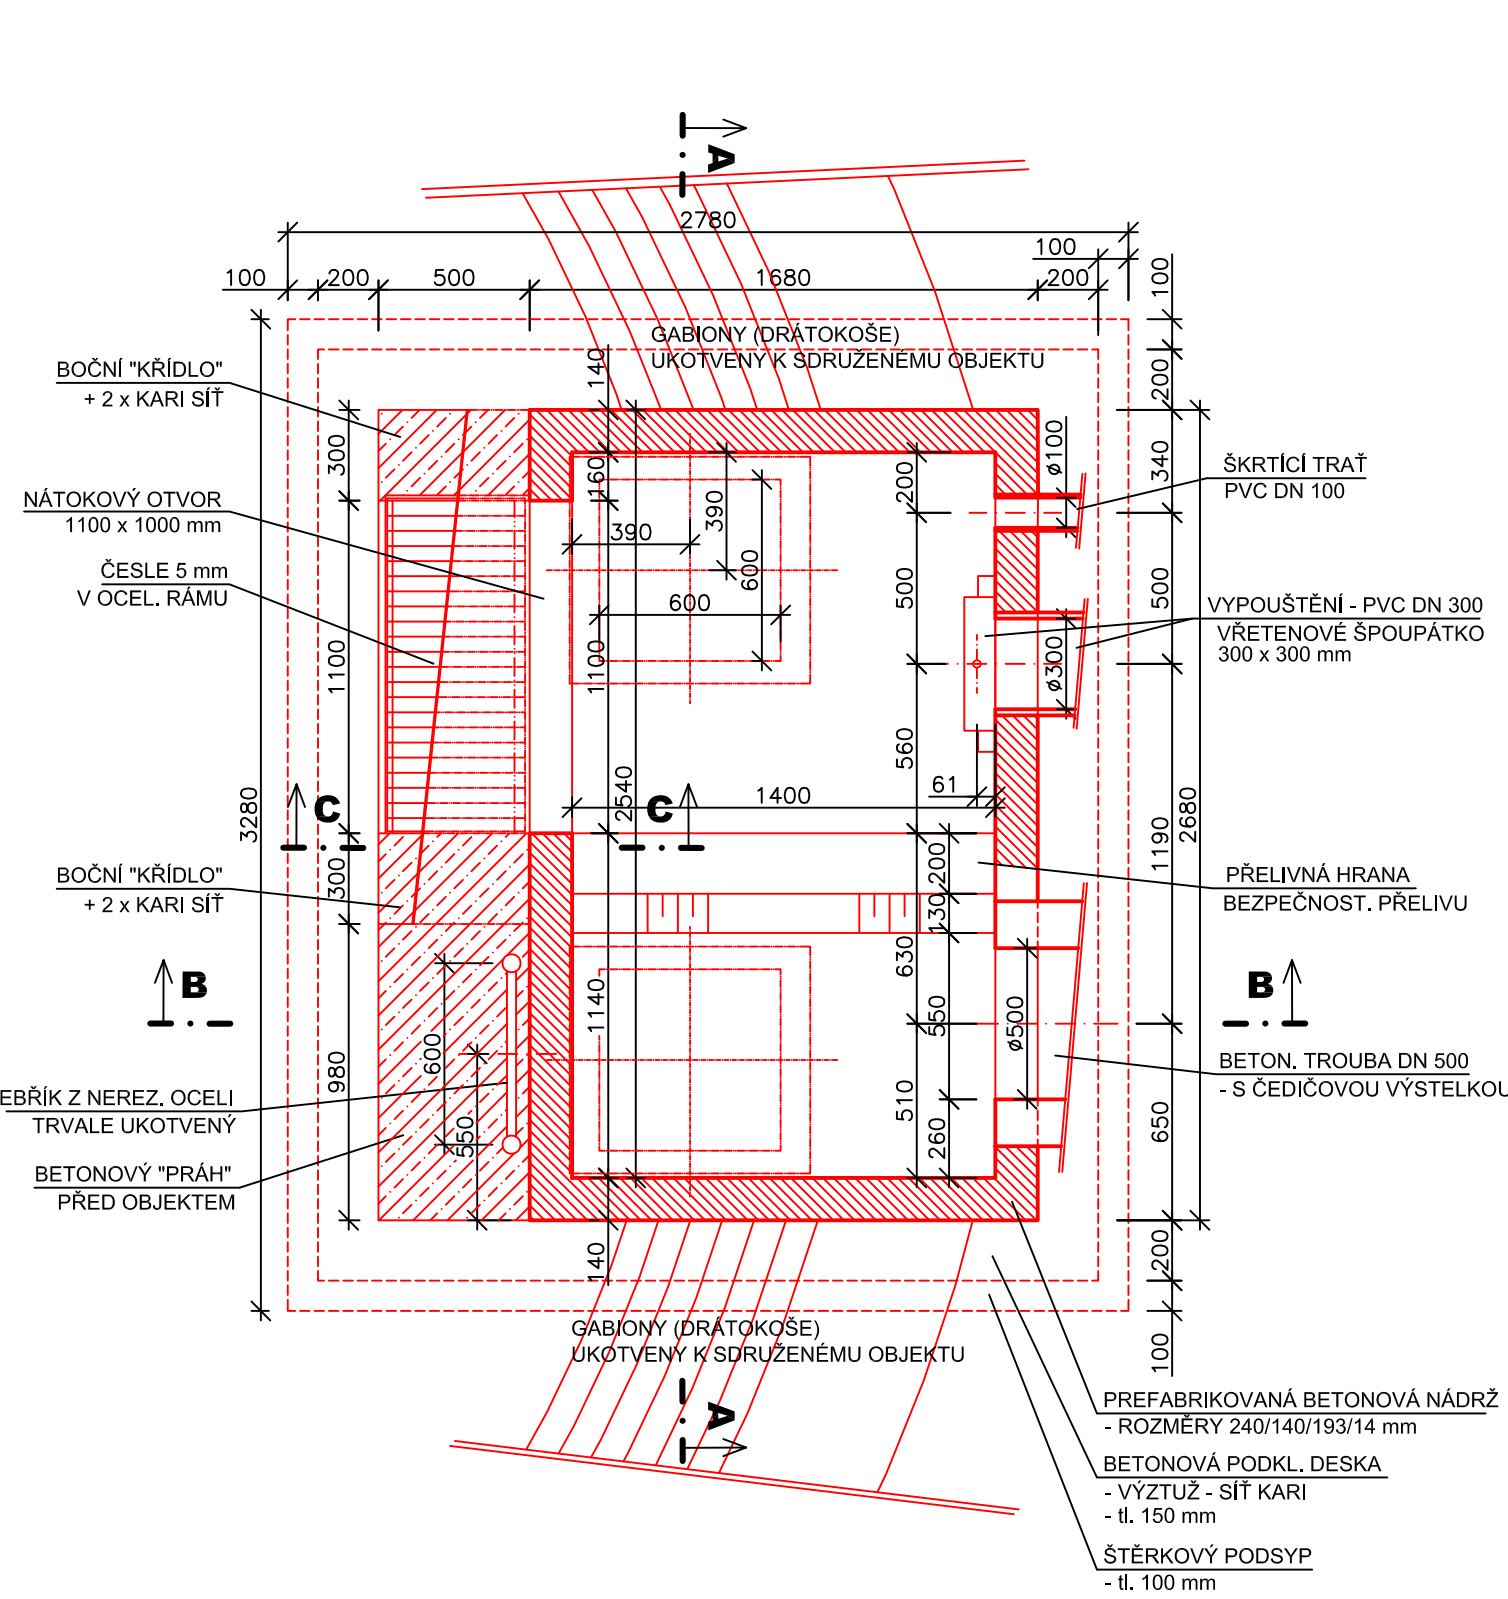


POHLED Z NÁDRŽE

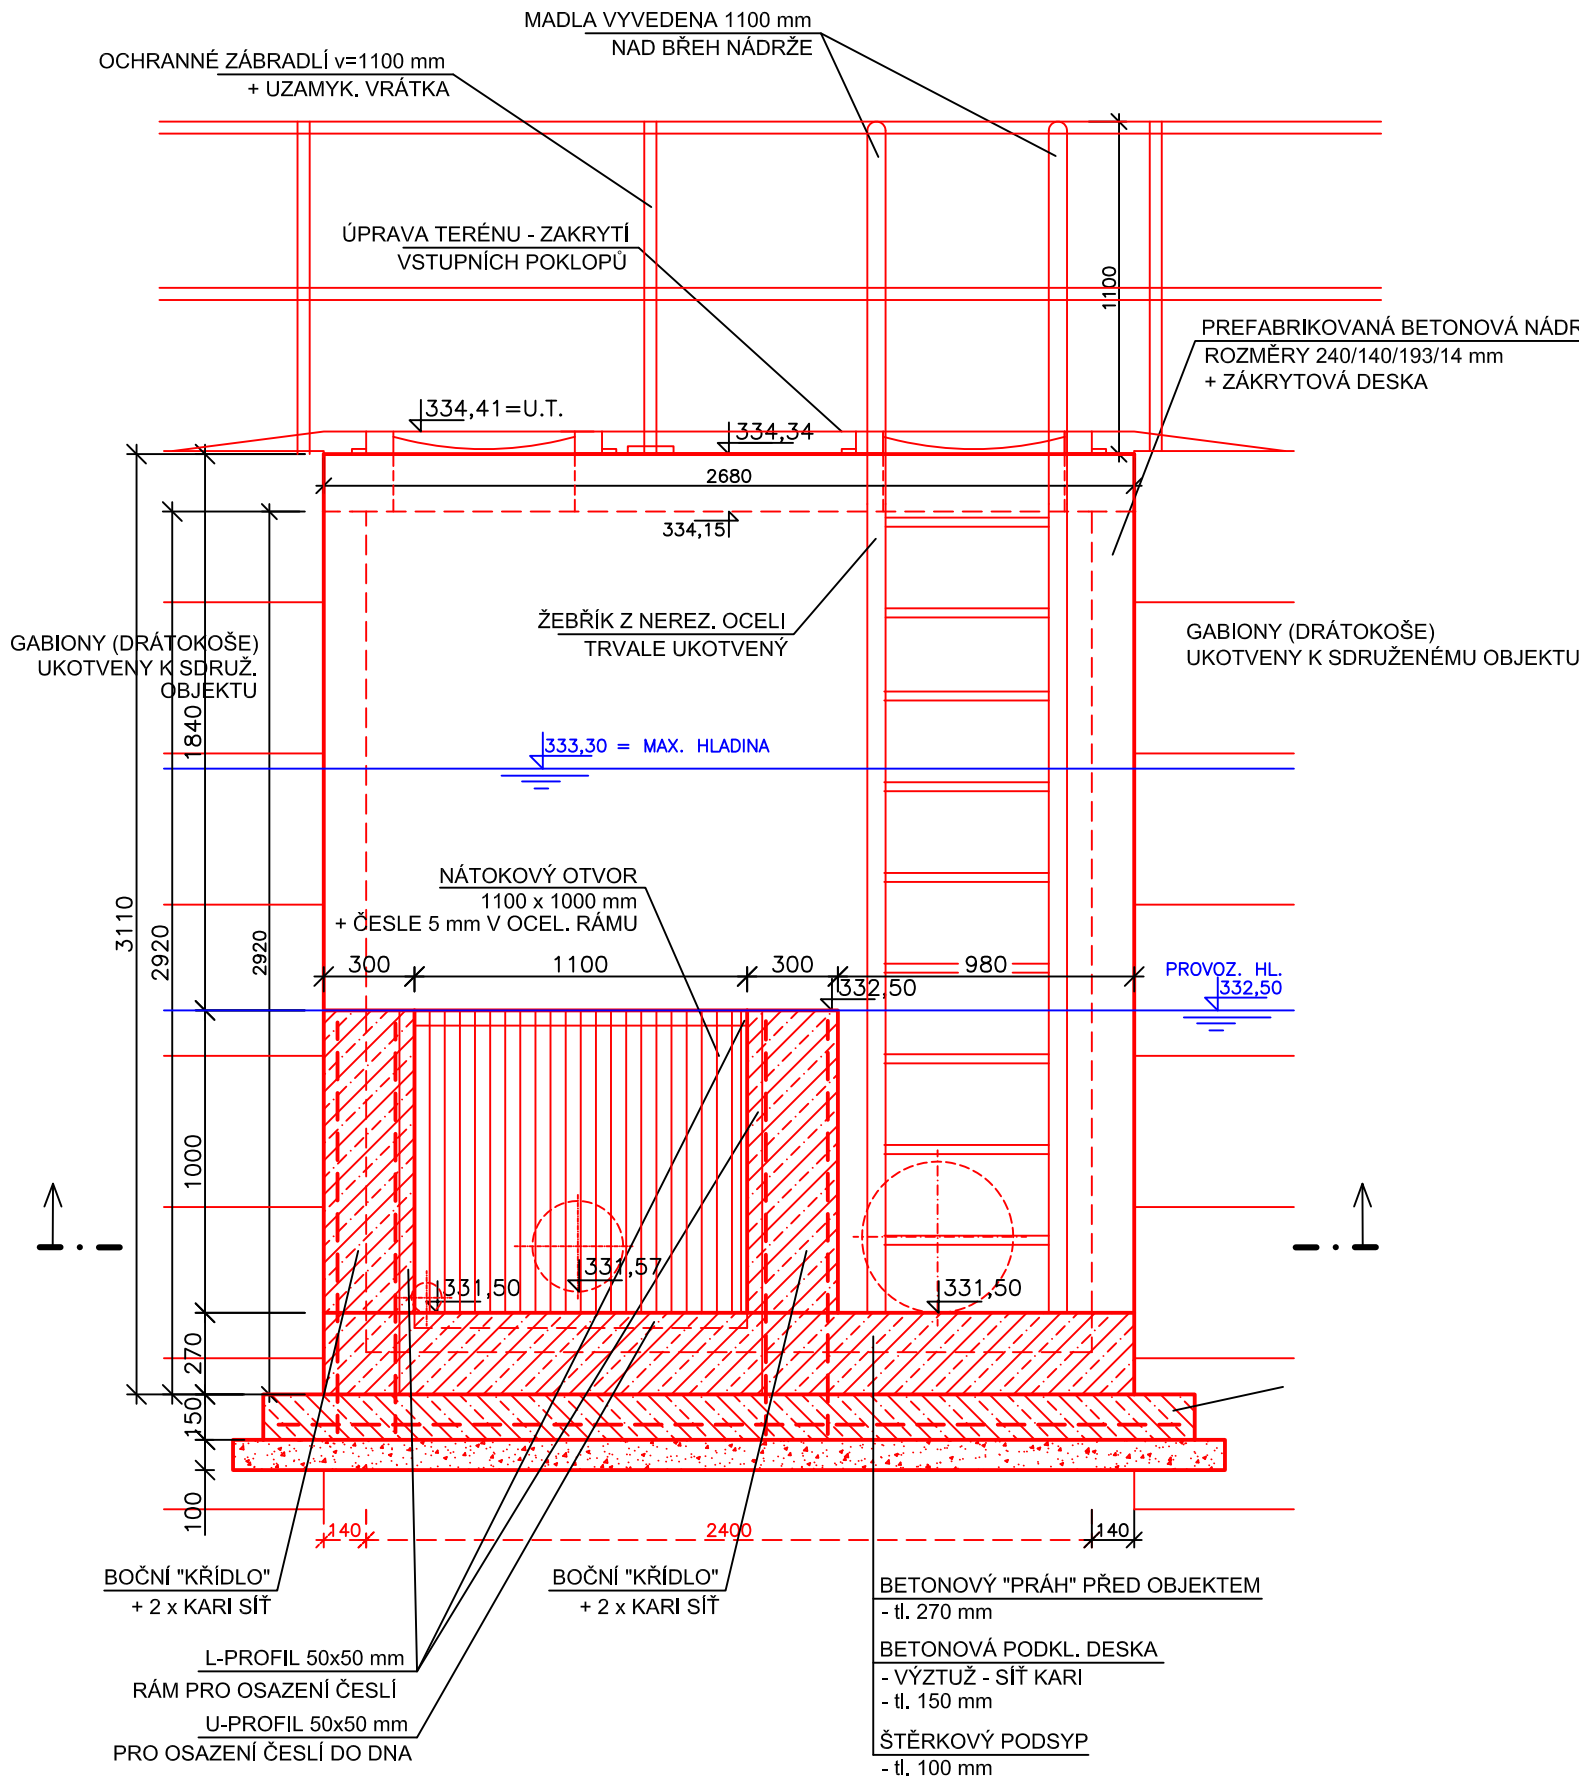


ŘEZ A-A

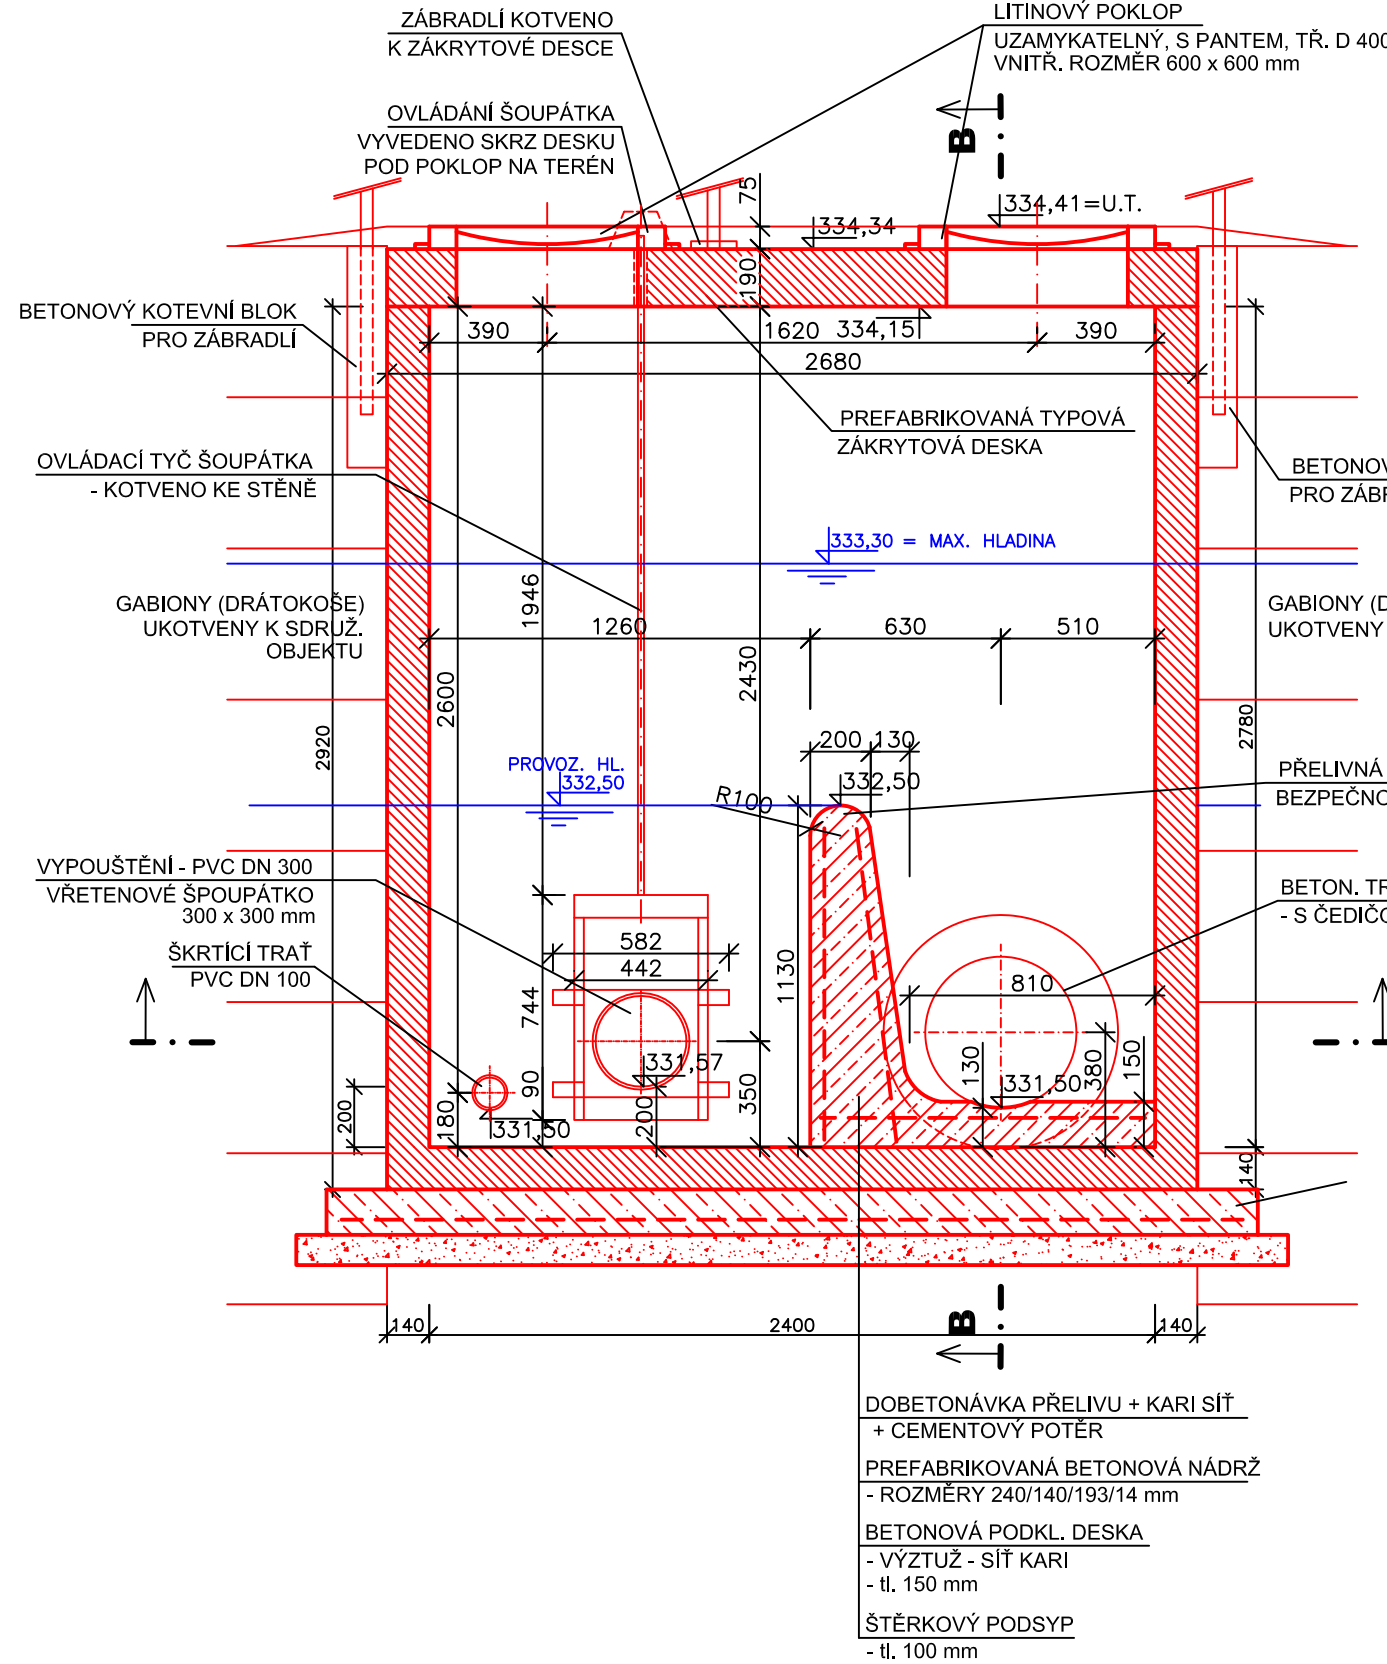


ŘEZ B-B

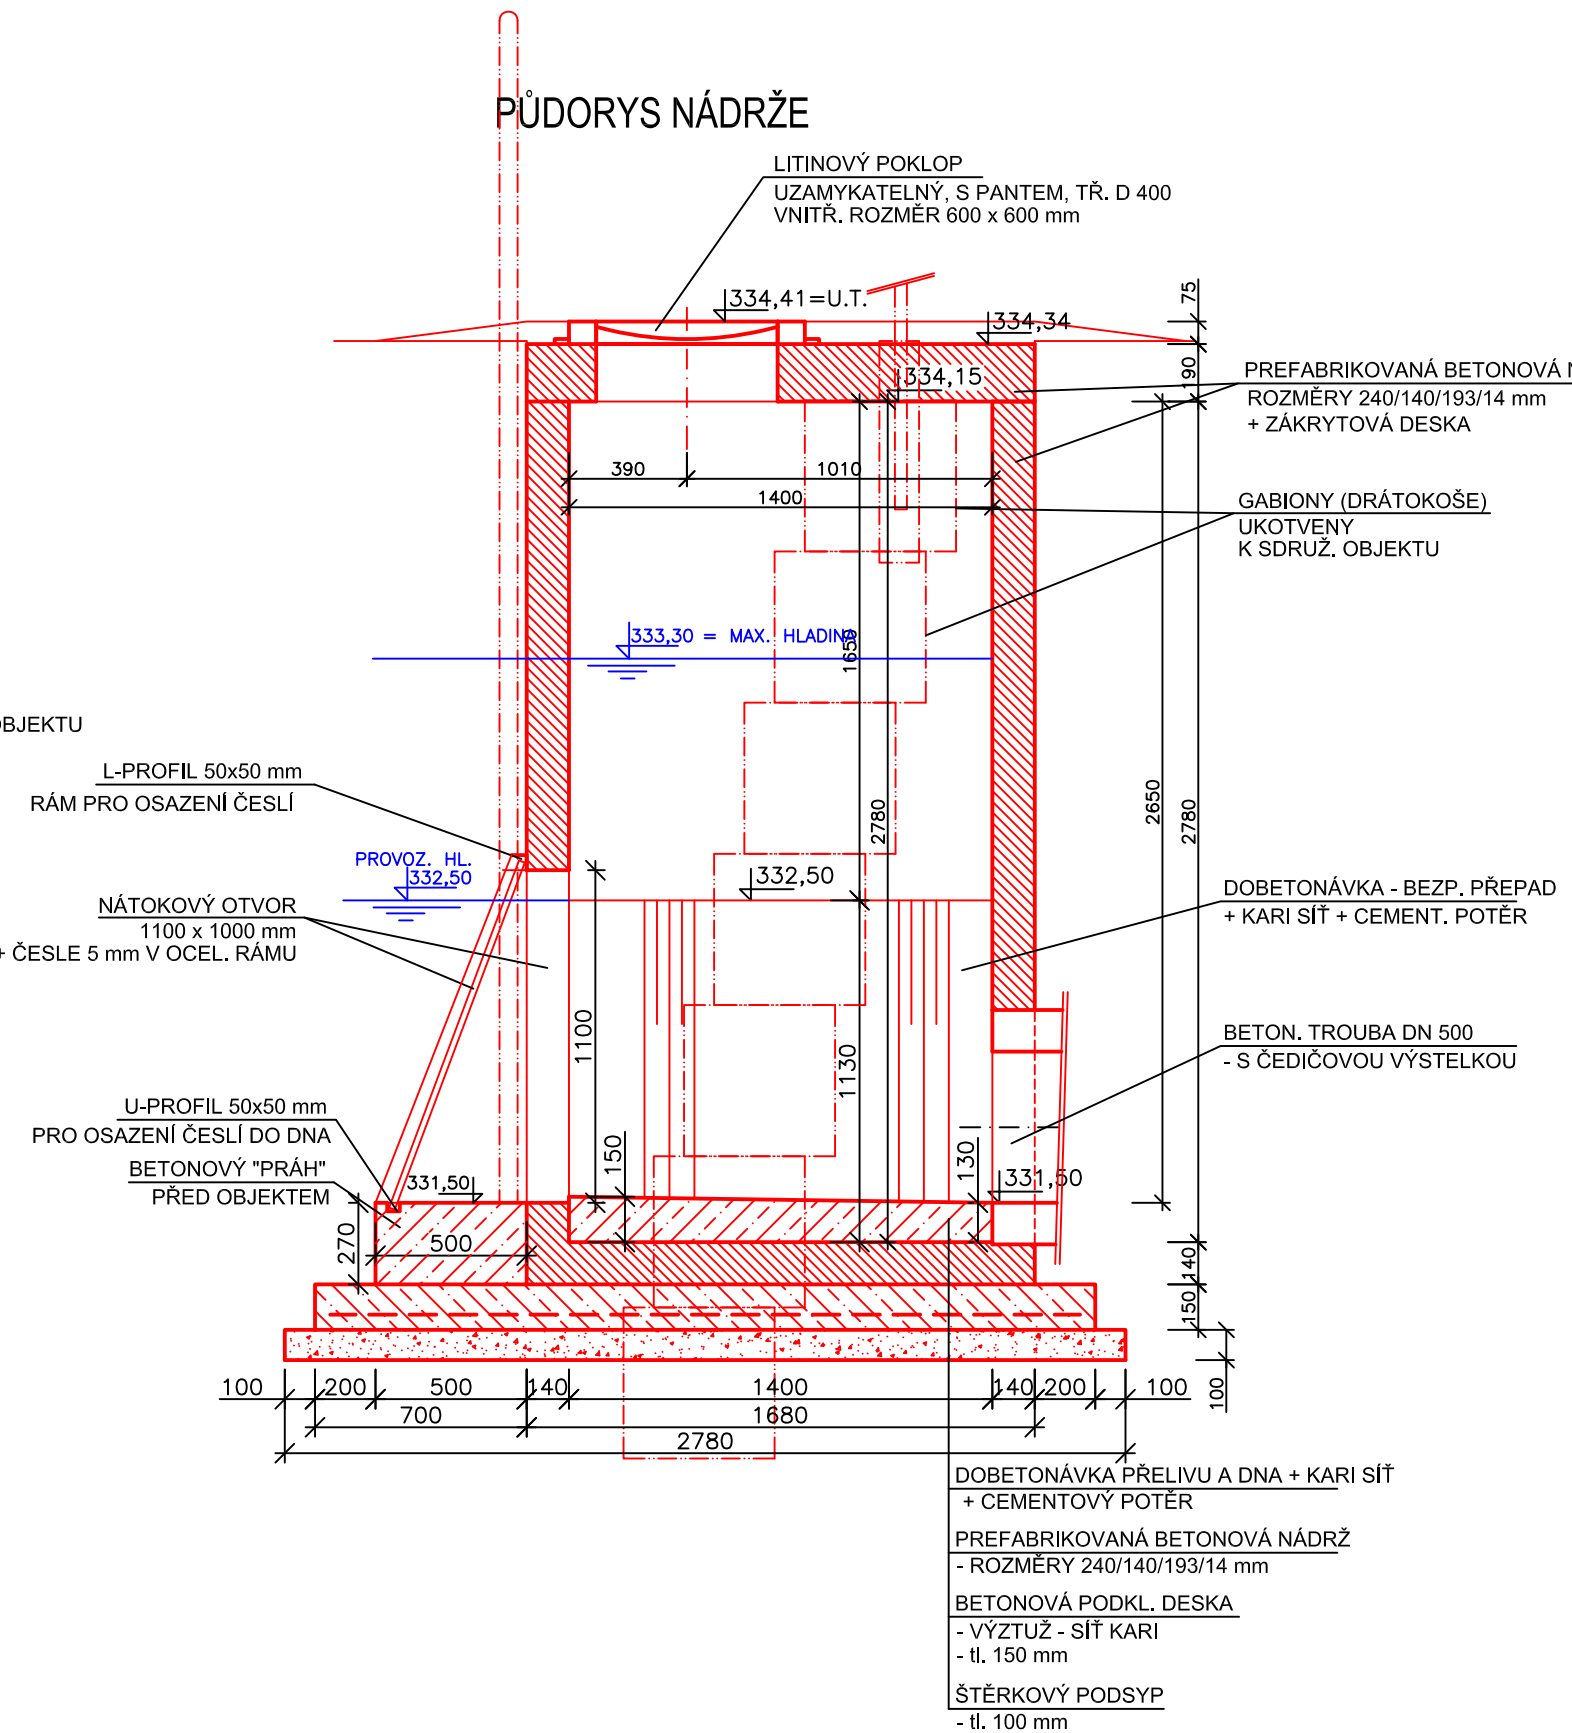

ZÁKRYTOVÁ DESKA - PŮDORYS

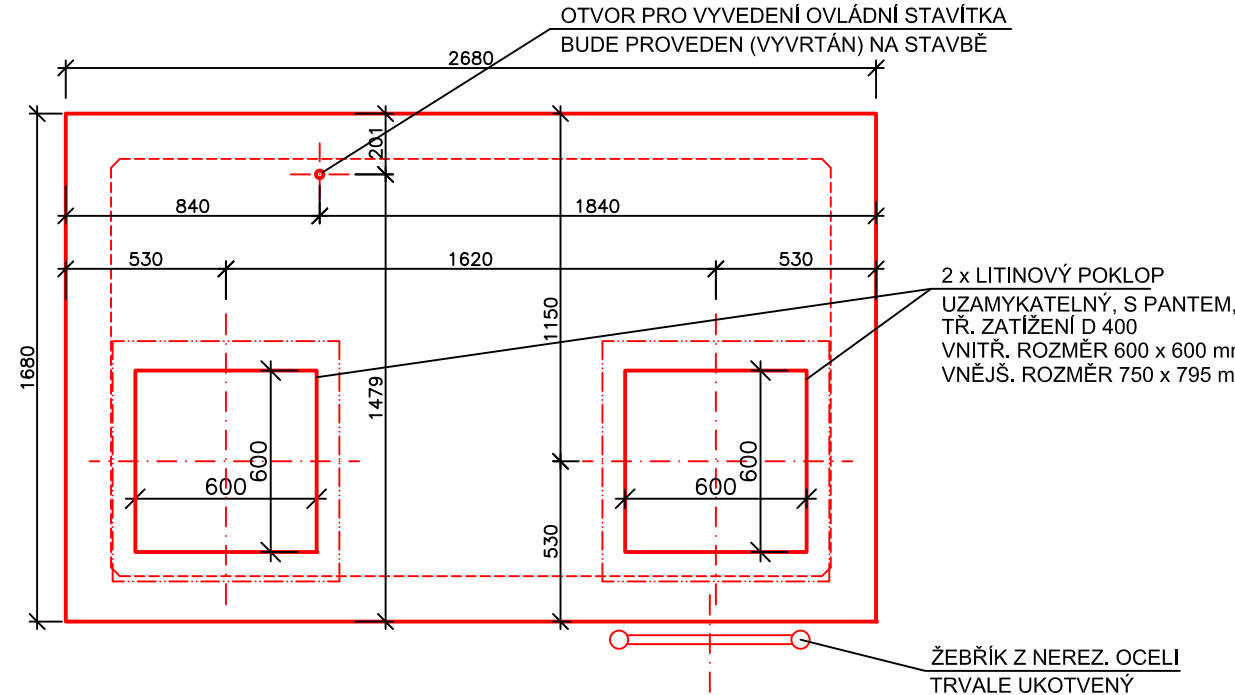


ŘEZ C-C

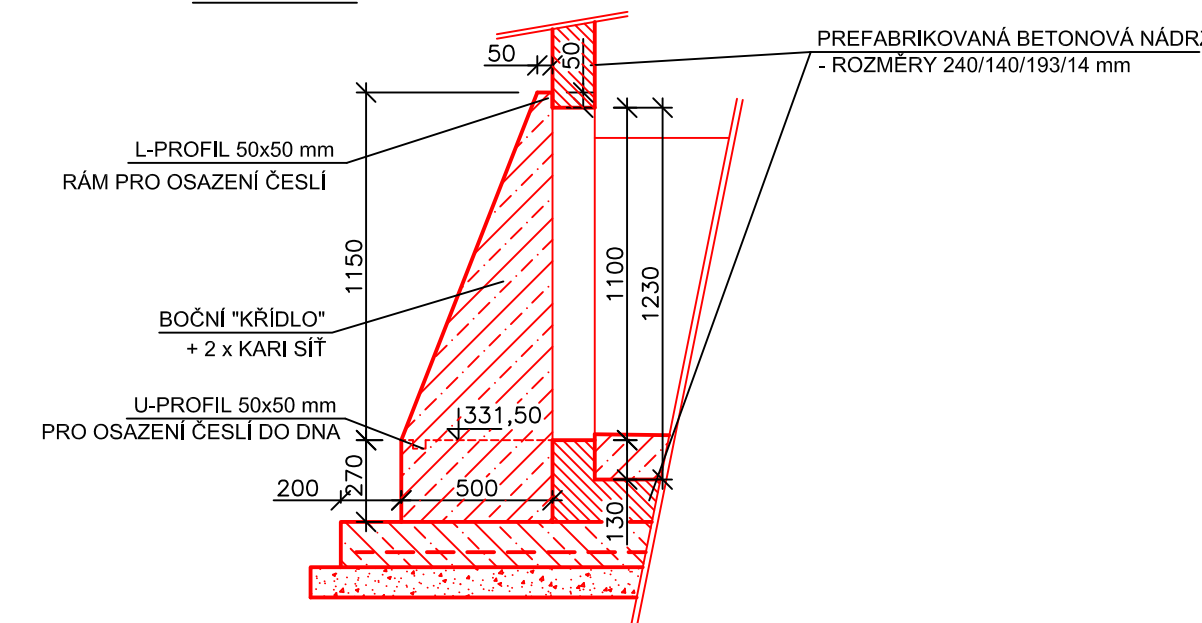

POZNÁMKY:

- BETONOVÉ PRVKY A DOBETONÁVKY Z VODOST. BETONU C 25/30, XC2, XA1, XF2
- KARI SÍŤ 100 x 100 x 8 mm

VED. PROJEKTANT	PROFESE	ZODP. PROJEKTANT	VYPRACOVAL	<div>P-AQUA s.r.o. PROJEKTOVÁ KANCELÁŘ Jižní 870 500 03 Hradec Králové www.p-aqua.cz projekce@p-aqua.cz</div>		
	VODNÍ HOSPODÁŘSTVÍ	Ing. Z. Pilař	Ing. T. Růžička			
MÍSTO STAVBY :	Litomyšl - Lány					
INVESTOR :	Město Litomyšl, Bří Štastných 1000, 570 20 Litomyšl			FORMÁT	5 x A4	
AKCE:	RETENČNÍ NÁDRŽ NA ZACHYCENÍ DEŠŤOVÝCH SRÁŽEK V LOKALITĚ LÁNY - BABKA			DATUM	VIII / 2020	
				STUPEŇ	DPS	
				Č. ZAKÁZKY	17 / 2020	
	Dokumentace pro provádění stavby			MĚŘÍTKO	1 : 25	
OBJEKT:	IO.1 - RETENČNÍ NÁDRŽ			ČÁST:	OBJEKT:	ČÍSLO:
NÁZEV:	SDRUŽENÝ OBJEKT			D.1. IO.1 5		