PODÉLNÝ ŘEZ M 1:20

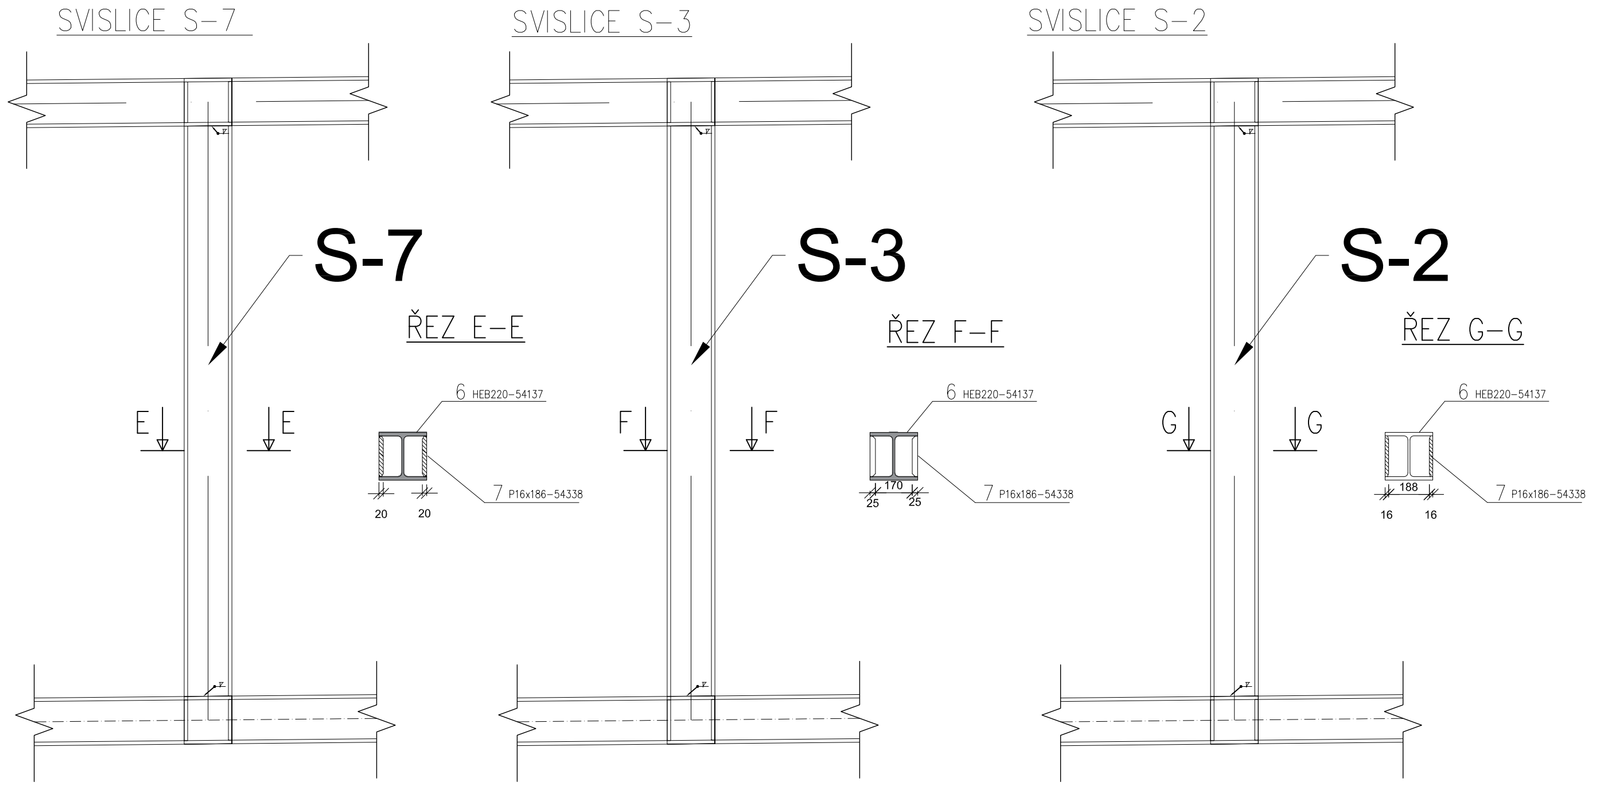

SVISLICE S-6

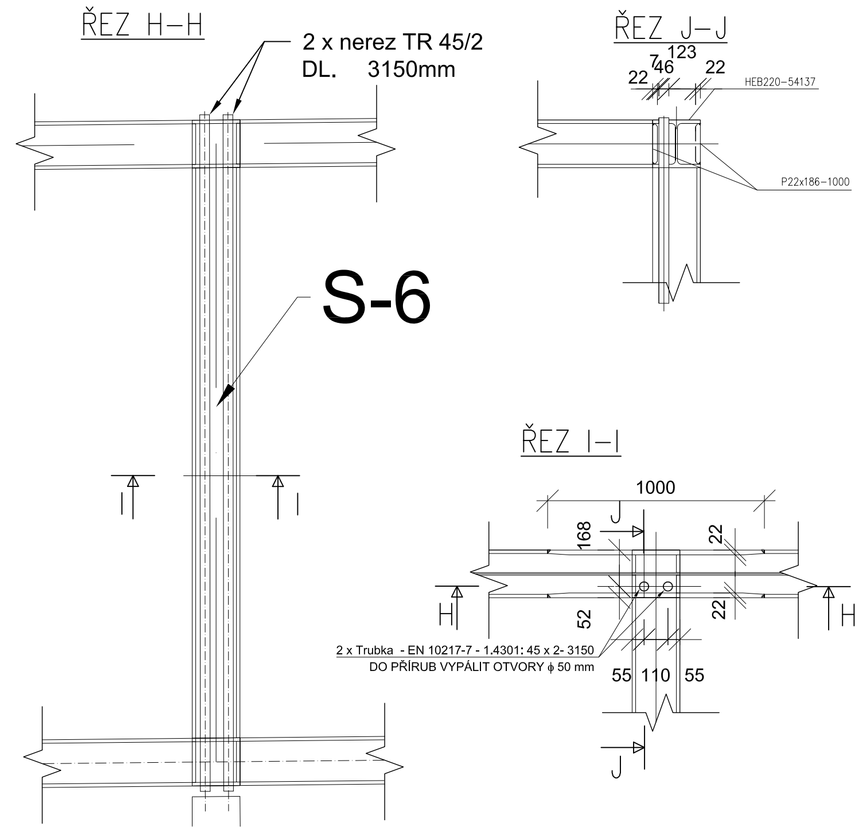

OCEL S355

1. KONSTRUKČNÍ PLECHY S355JR+AR
Ocelový plech S235JR+AR, 1.0038 dle EN 10025, ocelové plechy válcované za tepla dle EN 10029
2. Profily HEB 220
Ocelový nosník HEB S355J2+AR (+M) 1.0577 dle EN 10025, ocelové nosníky HEB dle EN 10034, válcované za tepla dle EN 10163, konstrukční ocel v přírodním stavu
PODROBNÉ ÚDAJE O PRODUKTU OCELOVÝ NOSNÍK HEB S355J2+AR (+M):
Jakost S355J2+M/S355J2+AR / DIN EN 10025/10034 Kvalita povrchu dle EN 10163-3:2004, Třída C,Podskupina 1 Atest dle EN 10204 - 2.2/3.1
CELKOVÁ HMOTNOST OCELOVÉ KONSTRUKCE 93 t

PKO

HEMPADUR PRIMER 15302 NDFT ≤ 40µm
DOPLNIT NA KOMPLETNÍ SYSTÉM PO SVAŘENÍ
KOMPLETNÍ SYSTÉM PKO PRO STUPEŇ KOROZNÍ AGRESIVITY C4 (DLE ČSN EN ISO 12944-2), NDFT 300µm
HEMPADUR MASTIC 45880/RAL 7035, NDFT 80µm

POZNÁMKY

1. STUPEŇ JAKOSTI SVARŮ PODLE ČSN EN ISO 5817 - KOUTOVÉ A TUPÉ SVARY - STUPEŇ "C"
2. U KOUTOVÝCH SVARŮ JE ZNAČENA JMENOVITÁ TLOUŠŤKA "a"
3. ÚKOSY PRO TUPÉ SVARY NEODEČTENY
4. PROTIKOROZNÍ OCHRANA OK - VIZ TECHNICKÁ ZPRÁVA
5. BAREVNÝ ODSTÍN - VIZ TECHNICKÁ ZPRÁVA
6. VEŠKERÁ OCELOVÁ KONSTRUKCE BUDE UPRAVENA NA STAVBĚ PODLE SKUTEČNÉHO STAVU A ZAMĚŘENÍ STÁVAJÍCÍCH KONSTRUKCÍ!
7. VÝROBNÍ TOLERANCE DLE ČSN EN 1090
ČSN EN 1090-1+A1 Provádění ocelových konstrukcí a hliníkových konstrukcí - Část 1: Požadavky na posouzení shody konstrukčních dílců
ČSN EN 1090-2 Provádění ocelových konstrukcí a hliníkových konstrukcí - Část 2: Technické požadavky na ocelové konstrukce

PŘÍČNÝ ŘEZ M 1 : 20

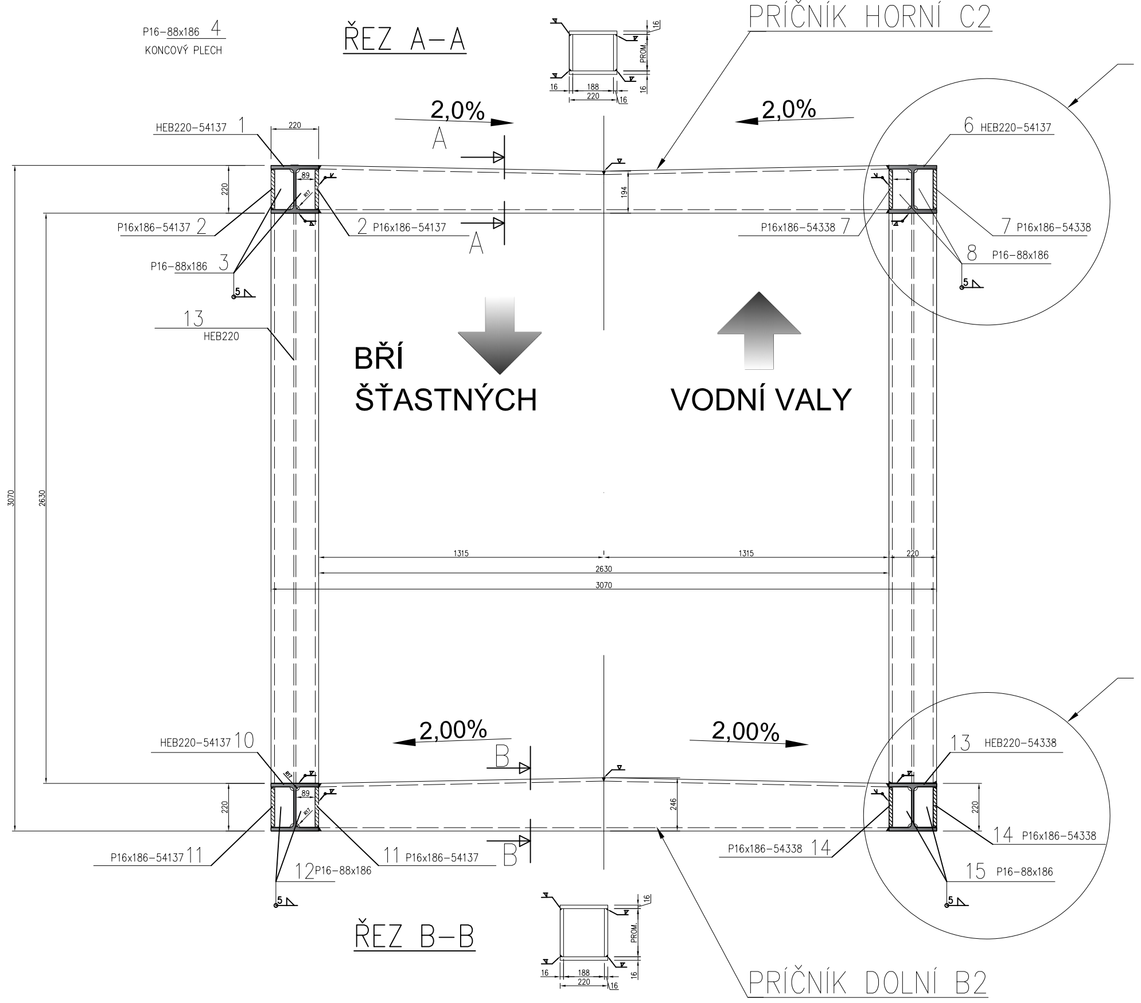

DETAIL A M 1:5

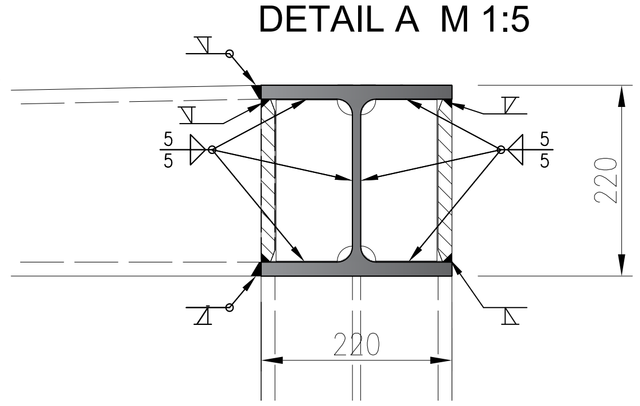

DETAIL B M 1:5

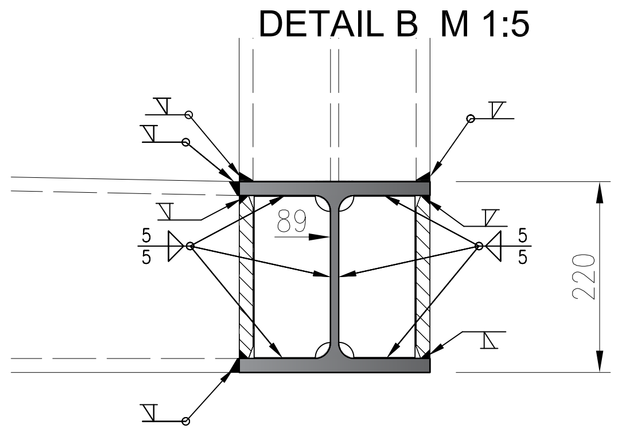

PRÍČNÍK HORNÍ C-2
M 1:20

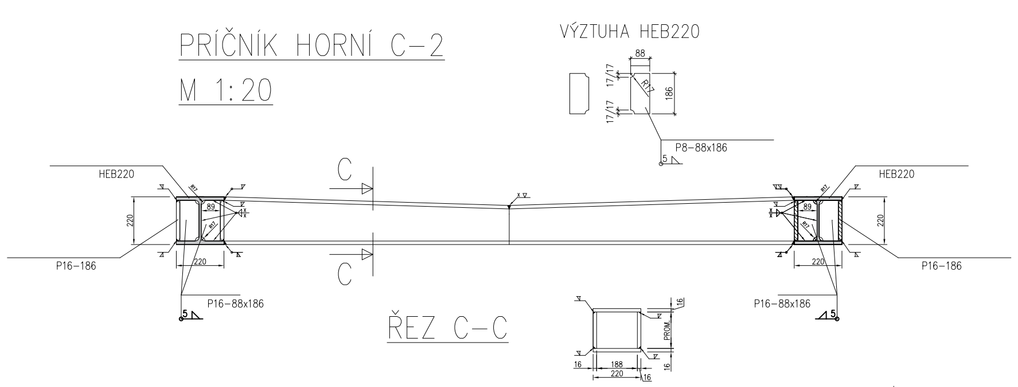

PRÍČNÍK DOLNÍ B-2
M 1:20

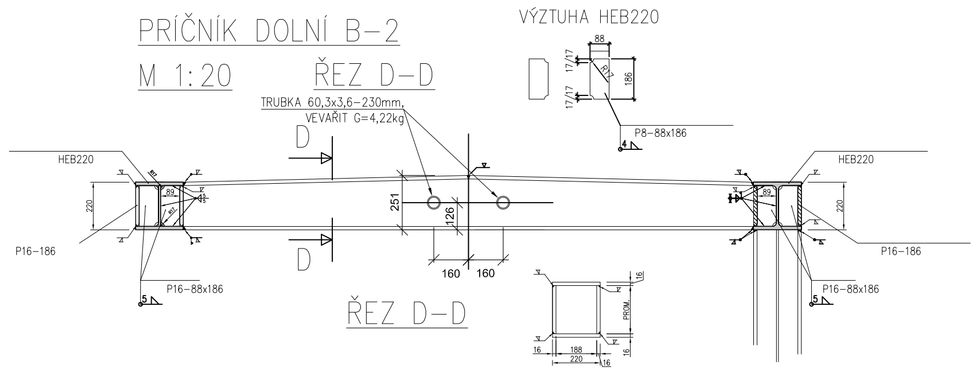

REVIZE	
0	2021/09 PRVNÍ VYDÁNÍ
1	

NADCHOD PŘES I/35 (POLIKLINIKA)

SO 201	**LÁVKA**
PŘÍLOHA	**DETAILY OCELOVÉ KONSTRUKCE (II)**
INVESTOR	MĚSTO LITOMYŠL Bří Šťastných 1000 570 20 Litomyšl Radomil Kašpar, starosta města tel. 461 653 333
ZPRACOVATEL	EHL & KOUMAR ARCHITEKTI, s.r.o. Ing. arch. Lukáš Ehl Ing. arch. Tomáš Koumar Na Šafránce 25 101 00 Praha 10 ehl-koumar@iol.cz tel. 271 730 312
ZPRACOVATEL ČÁSTI	Ing. Ladislav Dvořák Černého 516/11 182 00 Praha 8 Ing. Ladislav Šašek, CSc. Havlovického 318/19 147 00 Praha 4
VYPRACOVAL	Ing. Ladislav Šašek, CSc.
KONTROLOVAL	Ing. Ladislav Dvořák
STUPEŇ	PDPS
DATUM ZPRACOVÁNÍ	2021/09
MĚŘÍTKO	1 : 20
ČÁST	D.1.2 Mostní objekty a zdi
ČÍSLO PŘÍLOHY	1.12

EHL & KOUMAR ARCHITEKTI

Dokumentaci lze užívat pouze ve smyslu příslušné smlouvy o dílo, kopírování a rozmnožování pouze po předchozím souhlasu EHL & KOUMAR ARCHITEKTI