


VÝKRES MIKROPILOT

MIKROPILOTY TYP I - PODPĚRA2

PODÉLNÝ ŘEZ M 1 : 20

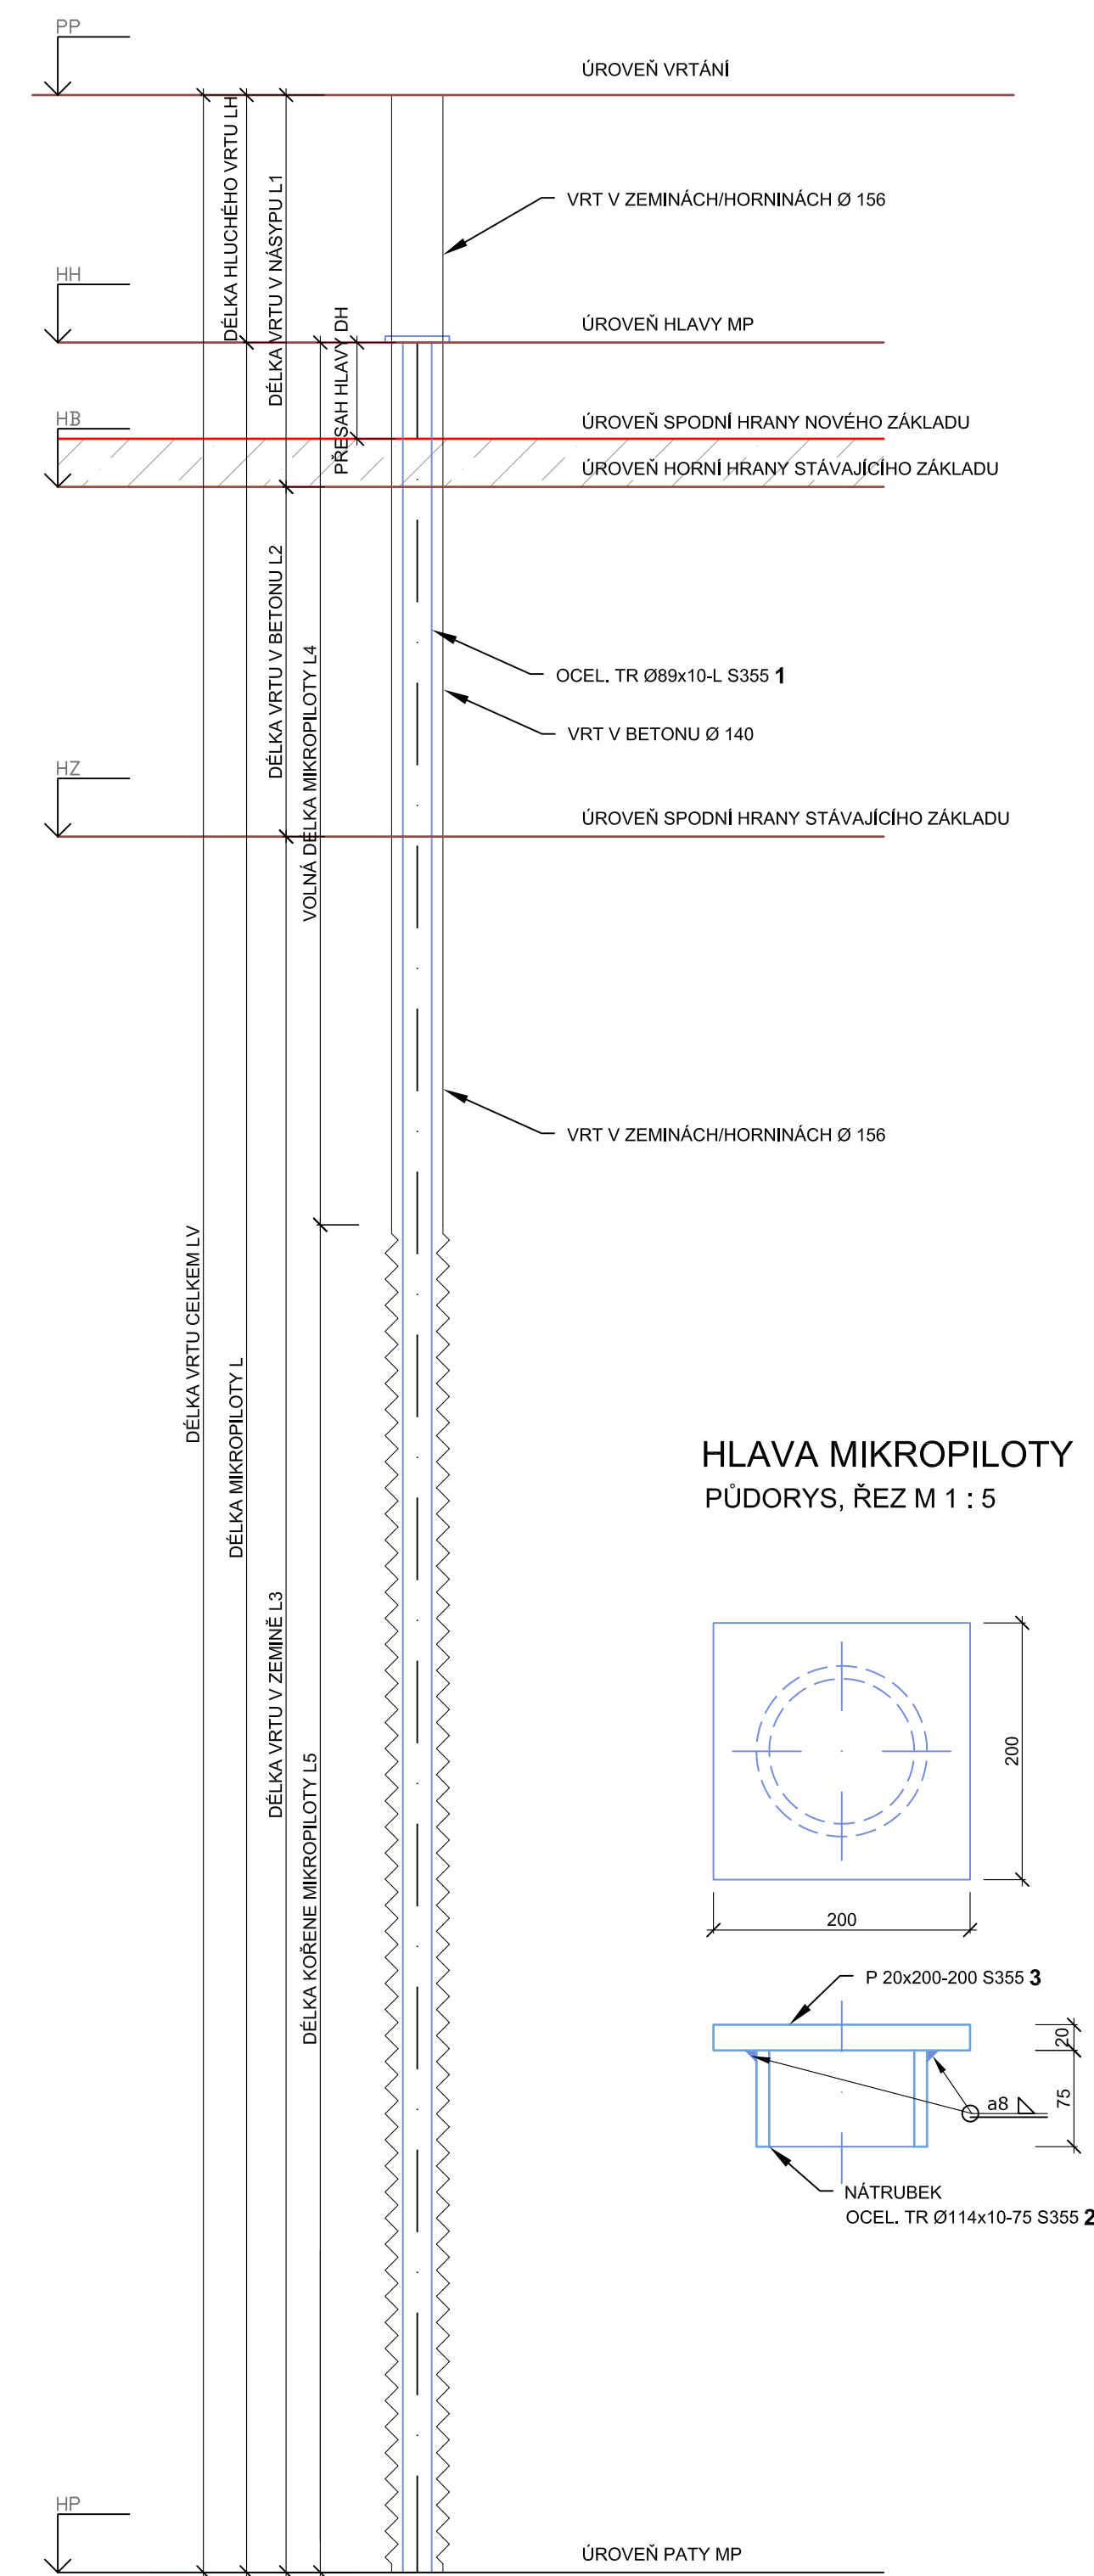

VÝKAZ MIKROPILOT	
Typ mikropiloty	I
Výška úrovně vrtání / povrchu PP [m n.m.]	338,310
Výška úrovně hlavy MP HH [m n.m.]	337,540
Výška úrovně hor. hrany stáv. betonu HB [m n.m.]	337,090
Výška úrovně spod. hrany stáv. základu HZ [m n.m.]	336,000
Výška úrovně paty MP HP [m n.m.]	330,590
Délka vrtu v násypu L1 [m]	1,220
Délka vrtu v betonu L2 [m]	1,090
Délka vrtu v zemině pod základem L3 [m]	5,410
Délka hluchého vrtu LH [m]	0,770
Délka vrtu celkem LV [m]	7,720
Volná délka MP L4 [m]	2,750
Délka injektovaného kořene MP L5 [m]	4,200
Přesah hlavy MP L6 [m]	0,300
Délka MP / výztužné trubky L [m]	6,950
Počet MP podle typů [ks]	10

VÝKAZ MATERIÁLU

Konstrukce / část: Mikropiloty - SO 201

UVEDENÉ HMOTNOSTI JSOU BEZ PROŘEZŮ A SVARŮ

Pol.č.	Název - rozměr	Délka	Materiál	Počet	Hmotnost 1 ks	Hmotnost celkem
		mm		ks	kg	kg
	TYP I - 10x					
1	TR 89 x 10	6950	S355	10	135,5	1355
2	TR 114 x 10	75	S355	10	1,9	19
3	— 20 x 200	200	S355	10	6,3	63
Mikropiloty - celkem					1437	

MATERIÁLY

KONSTRUKČNÍ OCEL: S355J2H
CEMENTOVÁ ZÁLIVKA / INJEKTÁŽ: MINIMÁLNÍ PEVNOST V TLAKU 27 MPa PO 28 DNECH

POZNÁMKY:

- HLAVA JE MONTÁŽNÍM KOUTOVÝM SVAREM a8 SPOJENA S TRUBKOU.
- DALŠÍ ÚDAJE VIZ TECHNICKÁ ZPRÁVA.

REVIZE

0	2021/09 PRVNÍ VYDÁNÍ
1	

NADCHOD PŘES I/35 (POLIKLINIKA)

SO 201	LÁVKA
PŘÍLOHA	VÝKRES MIKROPILOT - PODPĚRA 2
INVESTOR	MĚSTO LITOMYŠL Bří Štastných 1000 570 20 Litomyšl Radomil Kašpar, starosta města tel. 461 653 333
ZPRACOVATEL	EHL & KOUMAR ARCHITEKTI, s.r.o. Ing. arch. Lukáš Ehl Ing. arch. Tomáš Koumar Na Šafránci 25 101 00 Praha 10 ehl-koumar@iol.cz tel. 271 730 312
ZPRACOVATEL ČÁSTI	Ing. Ladislav Dvořák Černého 516/11 182 00 Praha 8 Ing. Ladislav Šašek, CSc. Havlovického 318/19 147 00 Praha 4
VYPRACOVAL	Ing. Ladislav Dvořák
KONTROLOVAL	Ing. Ladislav Šašek, CSc.
STUPEŇ	PDPS
DATUM ZPRACOVÁNÍ	2021/09
MĚŘÍTKO	1 : 20, 1 : 5
ČÁST	D.1.2 Mostní objekty a zdi
ČÍSLO PŘÍLOHY	1.19

EHL & KOUMAR ARCHITEKTI

Dokumentaci lze užívat pouze ve smyslu příslušné smlouvy o dílo, kopírování a rozmnožování pouze po předchozím souhlasu EHL & KOUMAR ARCHITEKTI