
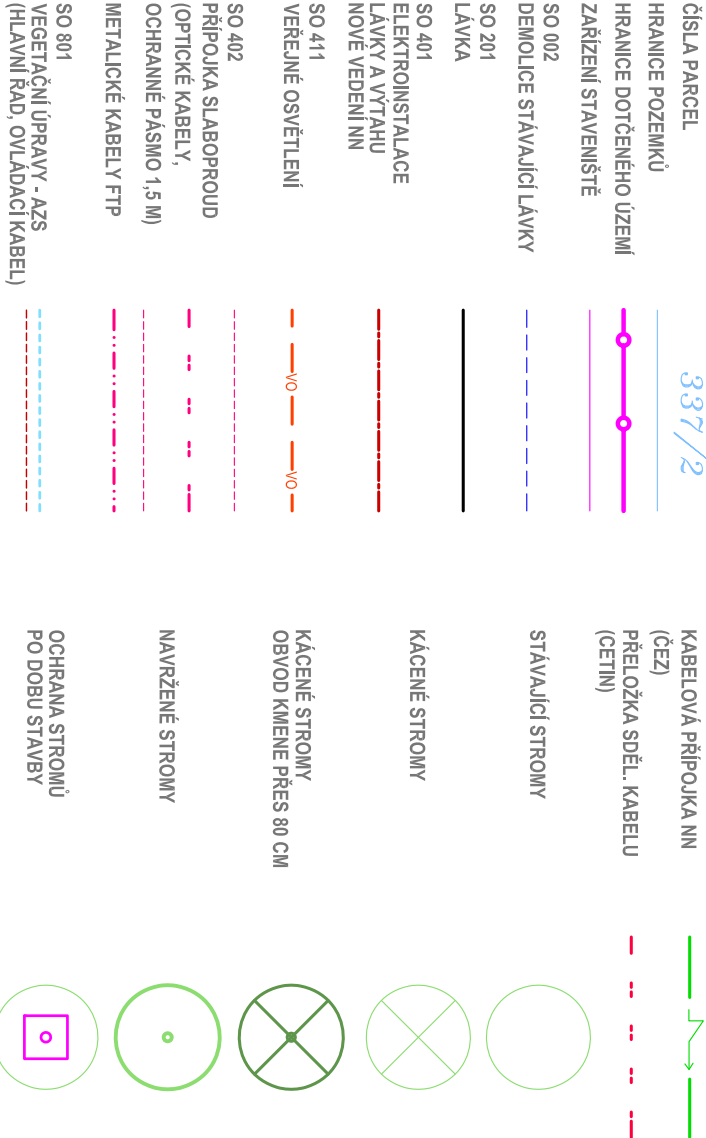



SITUACE

M 1 : 500

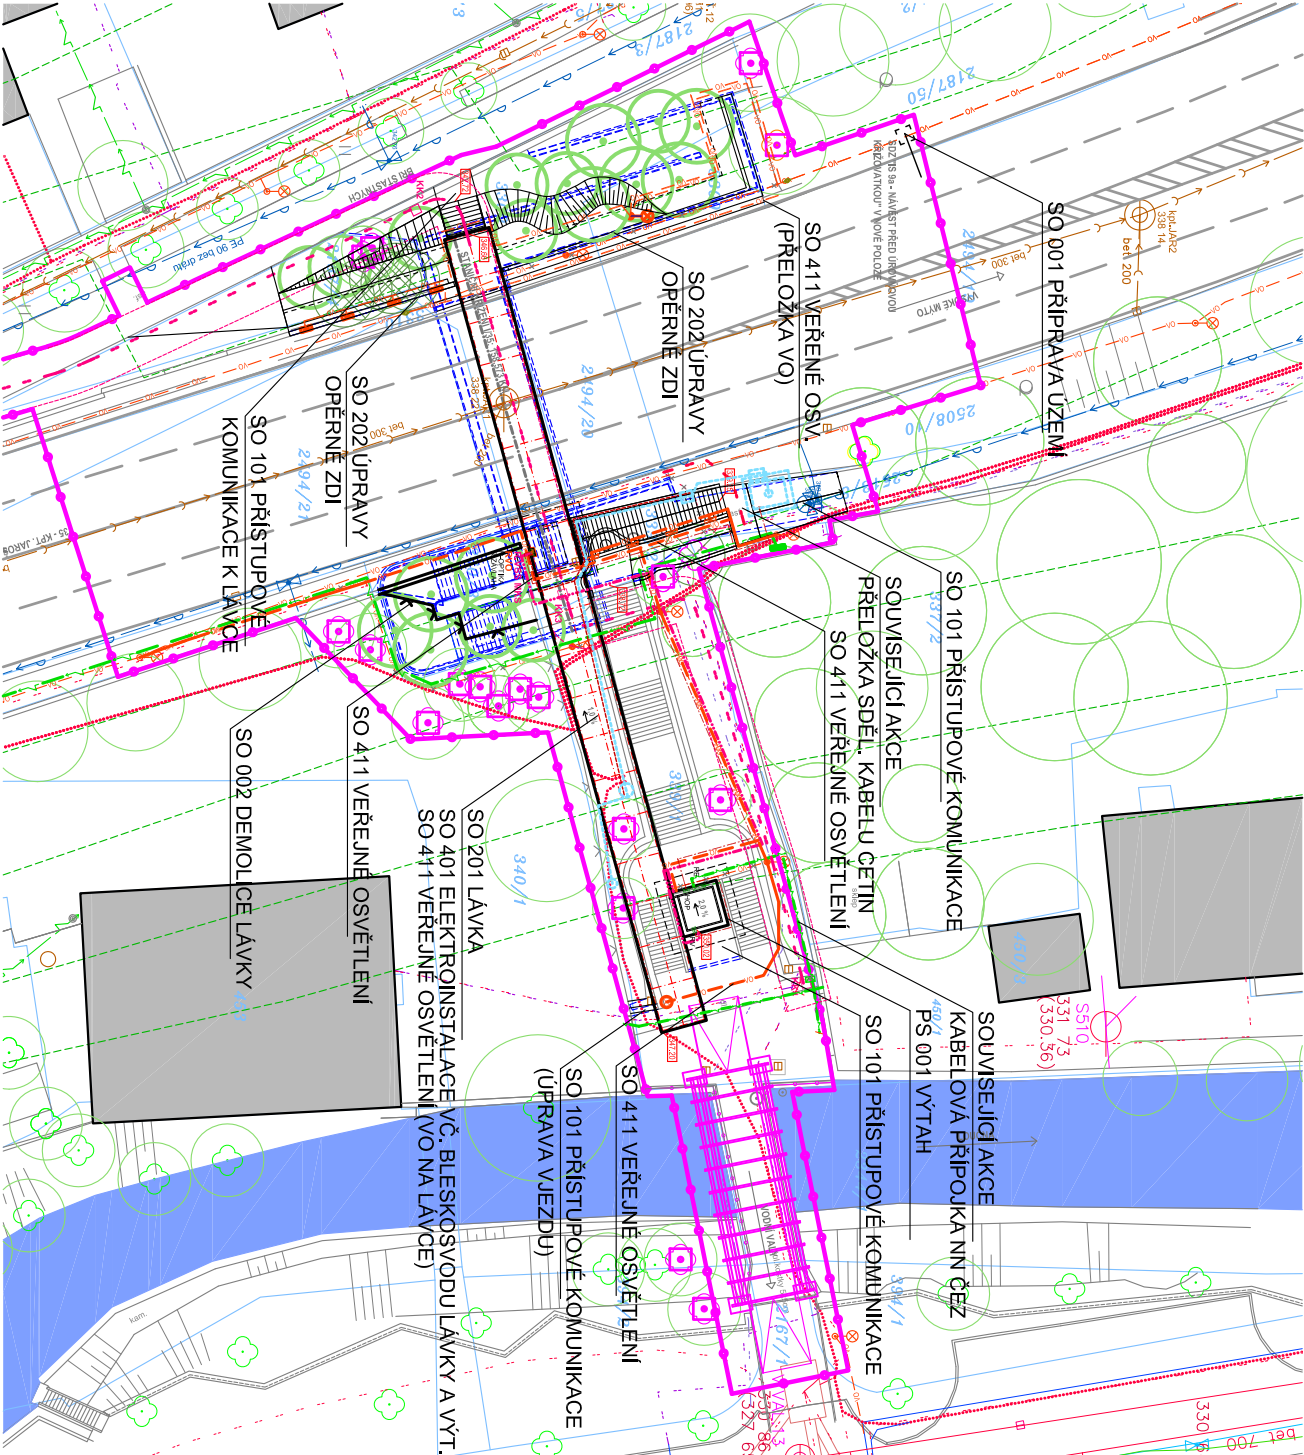

REVIZE

0	2021/09 PRVNÍ VYDÁNÍ
1	

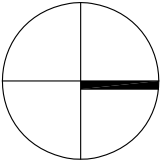

Výškový systém Bv
Souřadnicový systém JTSK

NADCHOD PŘES I/35
(POLIKLINIKA)

SO 201	LÁVKA
PŘÍLOHA	SITUACE
INVESTOR	MĚSTO LITOMYŠL Břít Štátných 1000 570 20 Litomyšl Radomil Kašpar, starosta města tel. 461 653 333
ZPRACOVATEL	EHL & KOUMAR ARCHITEKT, s.r.o. Ing. arch. Lukáš Ehl Ing. arch. Tomáš Koumar Na Šafránc 25 101 00 Praha 10 ehl-koumar@iol.cz tel. 271 730 312

ZPRACOVATEL ČÁSTI	Ing. Ladislav Dvořák Čermého 516/11 182 00 Praha 8
	Ing. Ladislav Šašek, CSc. Havlovického 318/19 147 00 Praha 4
VYPRACOVAL	Ing. arch. Tomáš Koumar
KONTROLOVAL	Ing. arch. Lukáš Ehl
STUPEŇ	PDPS
DATUM ZPRACOVÁNÍ	2021/09
MĚŘÍTKO	1 : 500

ČÁST	D.1.2 Mostní objekty a zří
ČÍSLO PŘÍLOHY	1.2

EHL & KOUMAR
ARCHITEKTI

Dokumentaci lze užívat pouze ve smyslu příslušné smlouvy o dílo, kopírování a rozmnožování pouze po předchozím souhlasu EHL & KOUMAR ARCHITEKTI