



# ŘEZ ŠACHTOU, B-B

Rozmístění osvětlení šachty  
- 1. Svítidlo 200mm od dna šachty , další v každém podlaží, poslední 500mm od stropu šachty. Přívodní kabel osvětlení šachty dovést do místa hlavního přívodu (k rozvaděči), nechat volný konec min. 2 m kabelu.

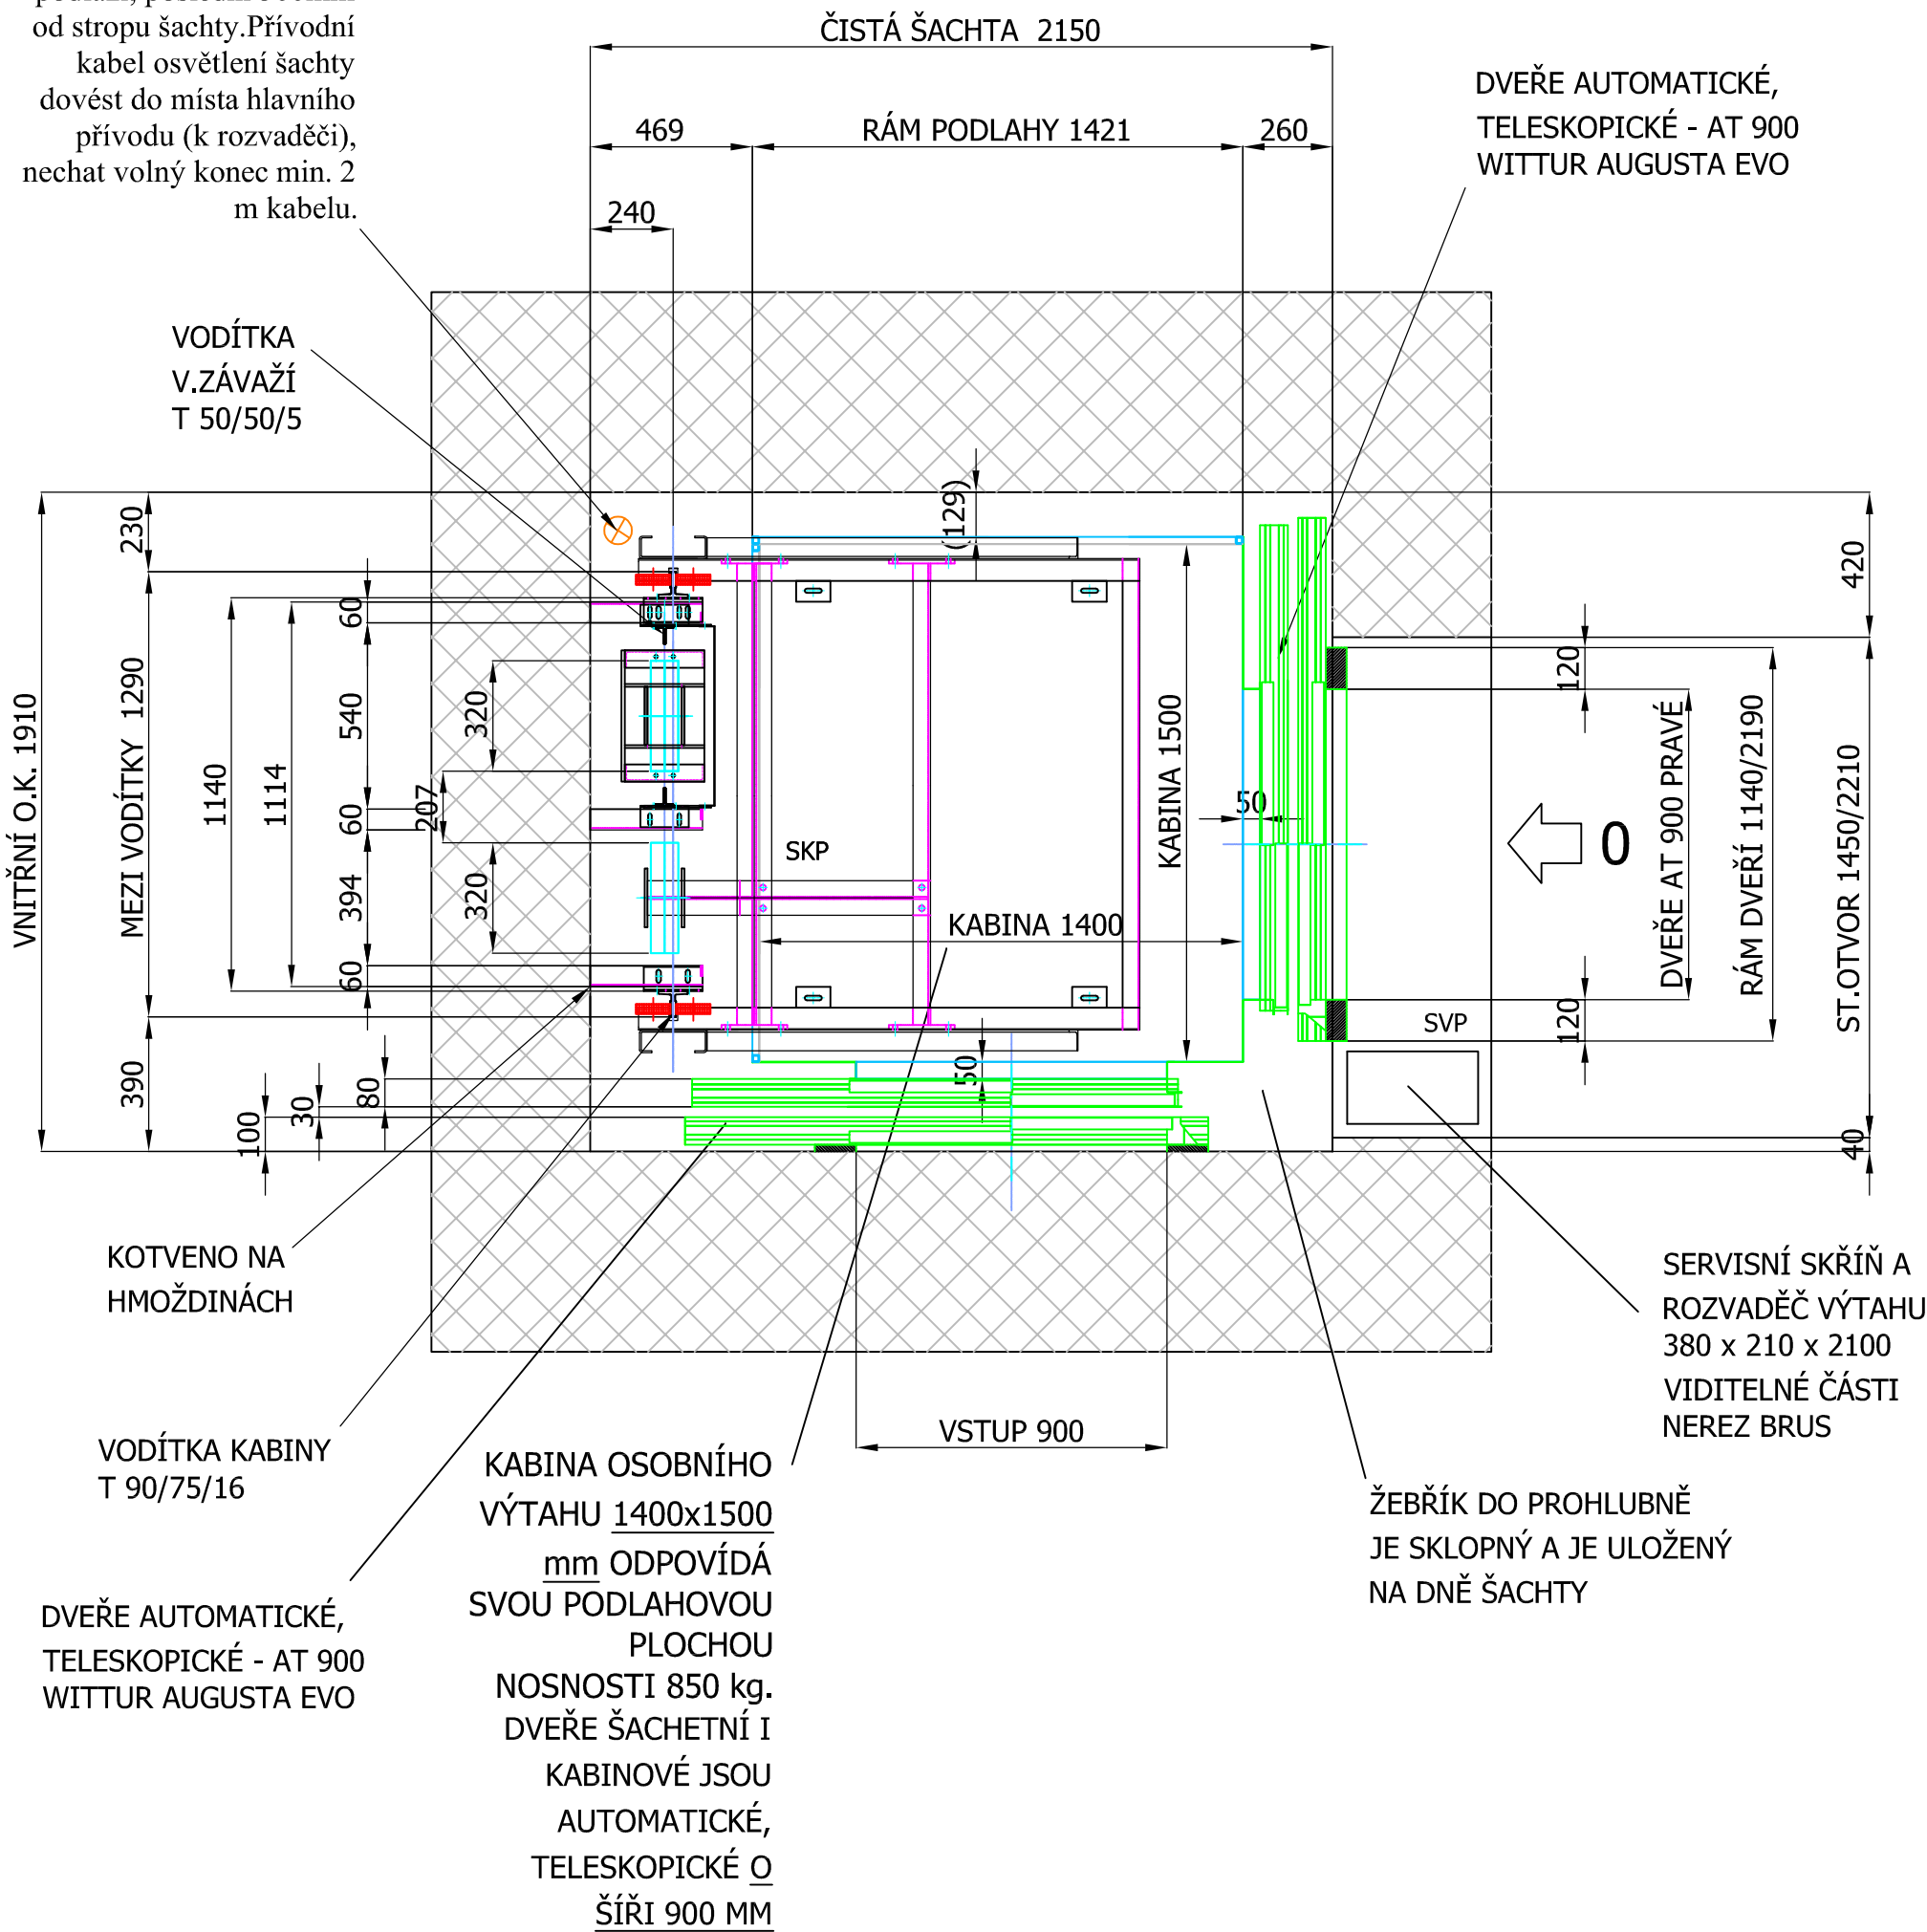

|   |       |                                   |                  |                      |                           |               |
|---|-------|-----------------------------------|------------------|----------------------|---------------------------|---------------|
|  |       | KRESLIL                           | HAVRÁNEK Richard | OBJEDNATEL:          | p. Koumar, tel. 271730312 | ČÍSLO ZAKÁZKY |
|   |       | PŘEZKOUŠEL                        | MUŽÍK Jiří       |                      |                           |               |
|   |       | SCHVÁLIL                          | BERÁNEK Vladimír | UMÍSTĚNÍ:            | LÁVKA LITOMYŠL            |               |
|   |       | DATUM                             | 06. 08. 2021     |                      |                           |               |
|   |       | POZNÁMKA                          |                  |                      |                           |               |
| MĚŘÍTKO   | NÁZEV | výťah TOV 850<br>průchozí do boku |                  | ČÍSLO VÝKRESU        | D:\DATA\NABÍDKY\2019      | 2/6           |
| N   |       |                                   |                  | 023N19-3 - DISPOZICE |                           |               |