




VZOROVÝ PŘÍČNÝ ŘEZ ŘEZ 1-1

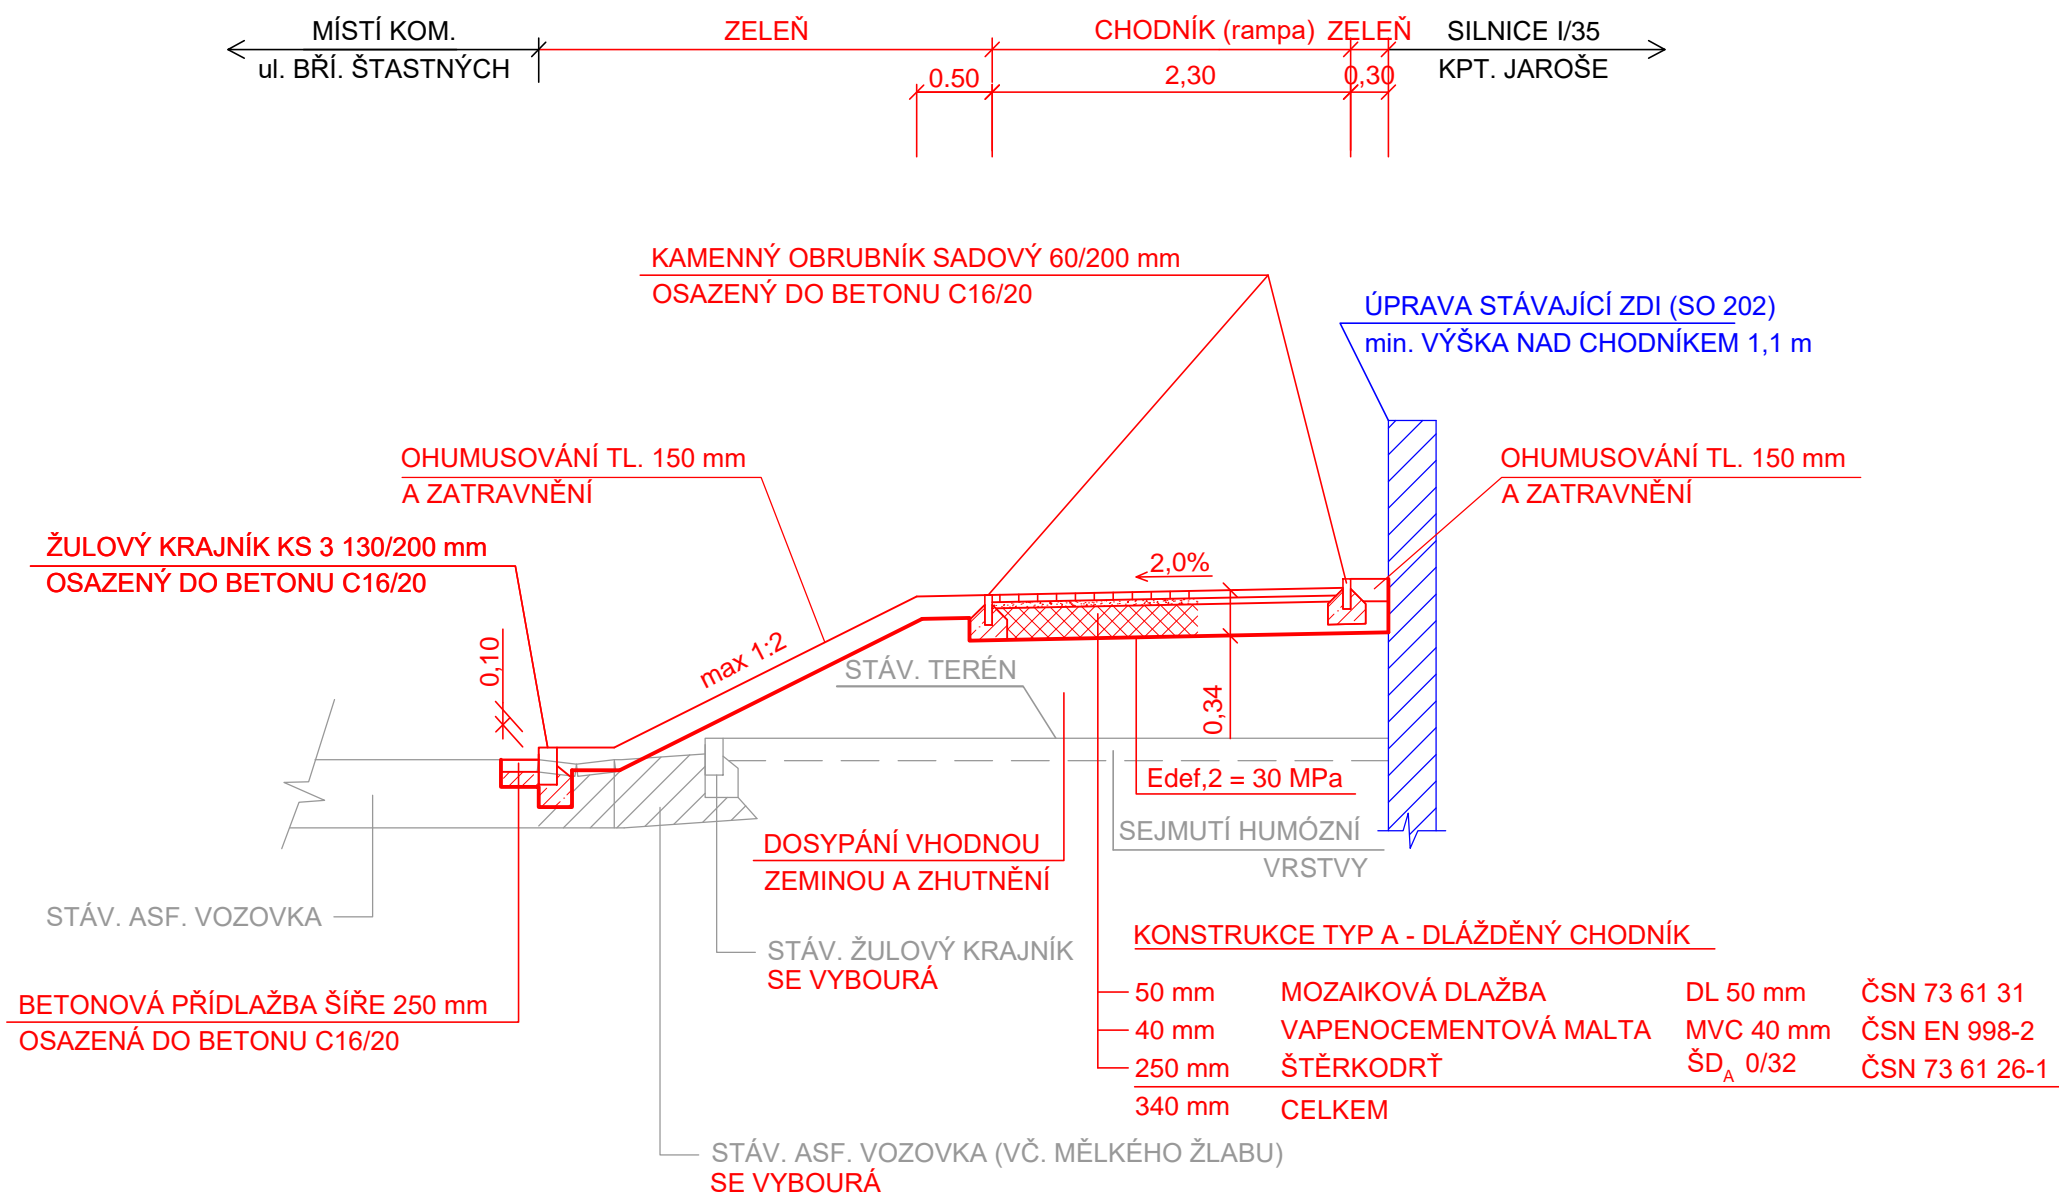


VZOROVÝ PŘÍČNÝ ŘEZ ŘEZ 2-2

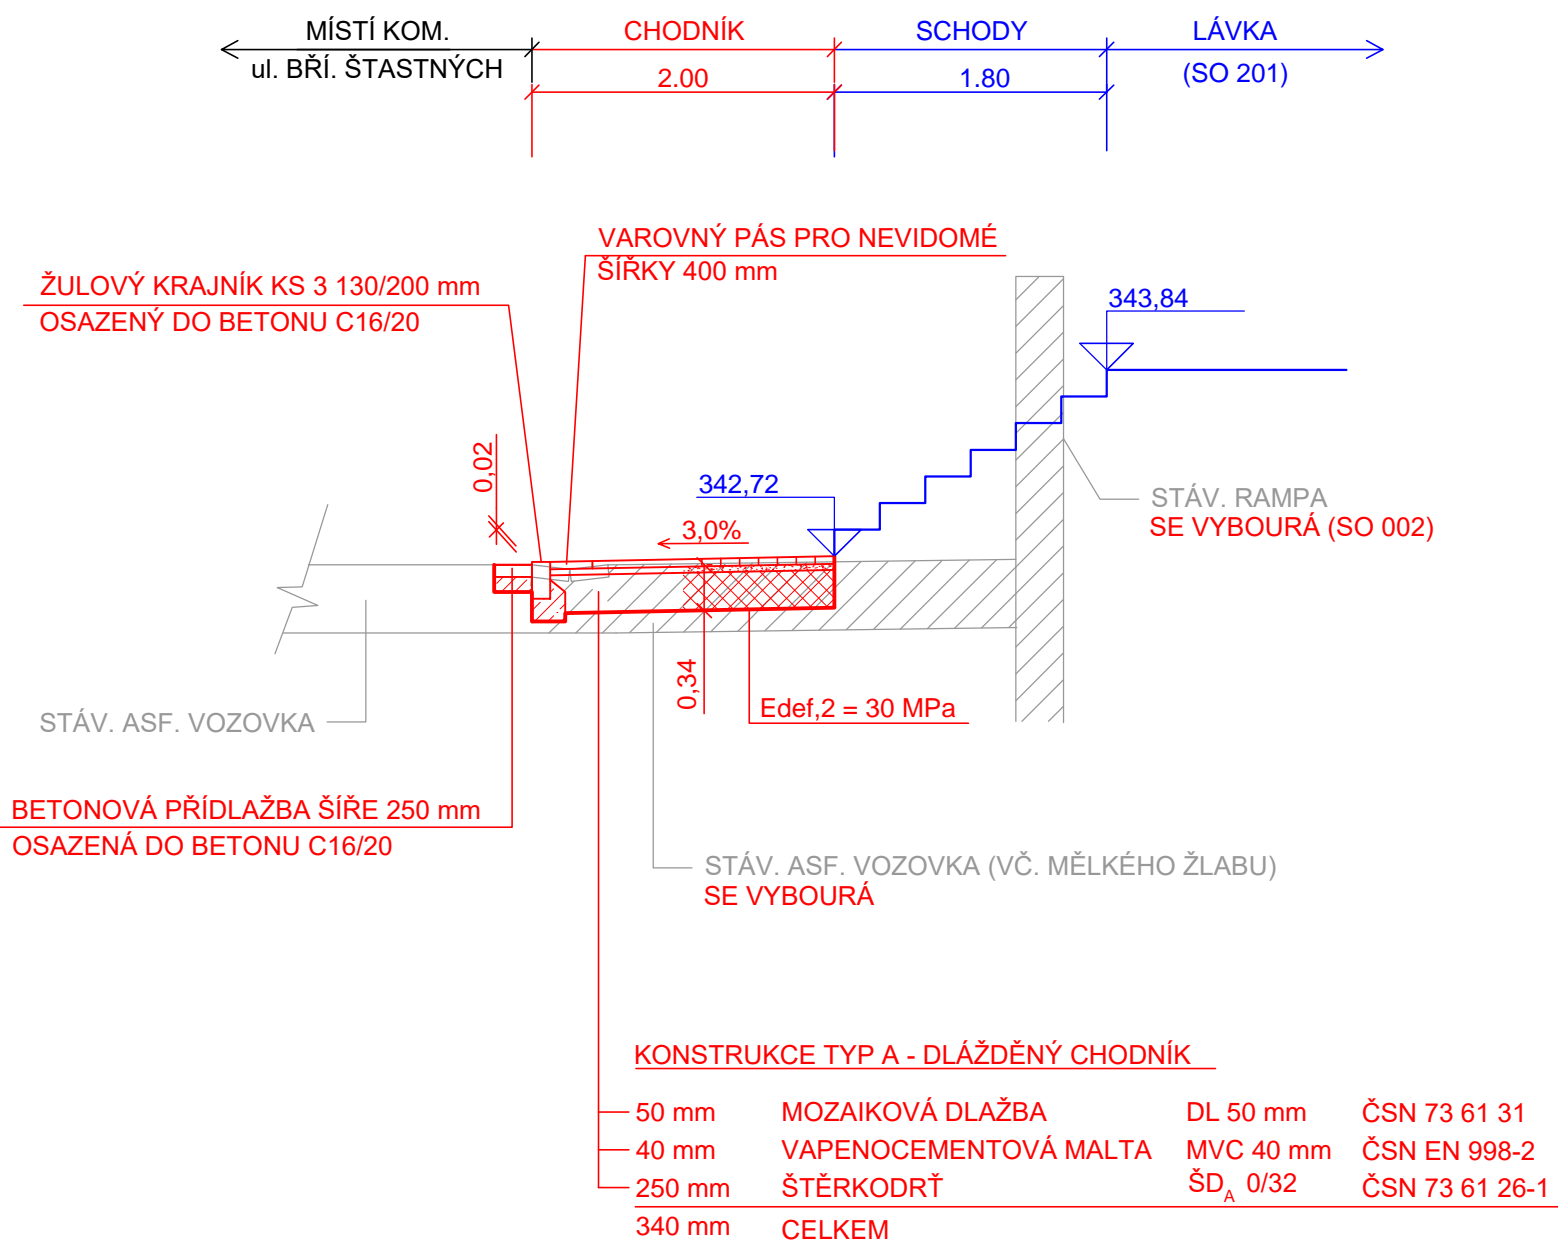

VZOROVÝ PŘÍČNÝ ŘEZ ŘEZ 3-3

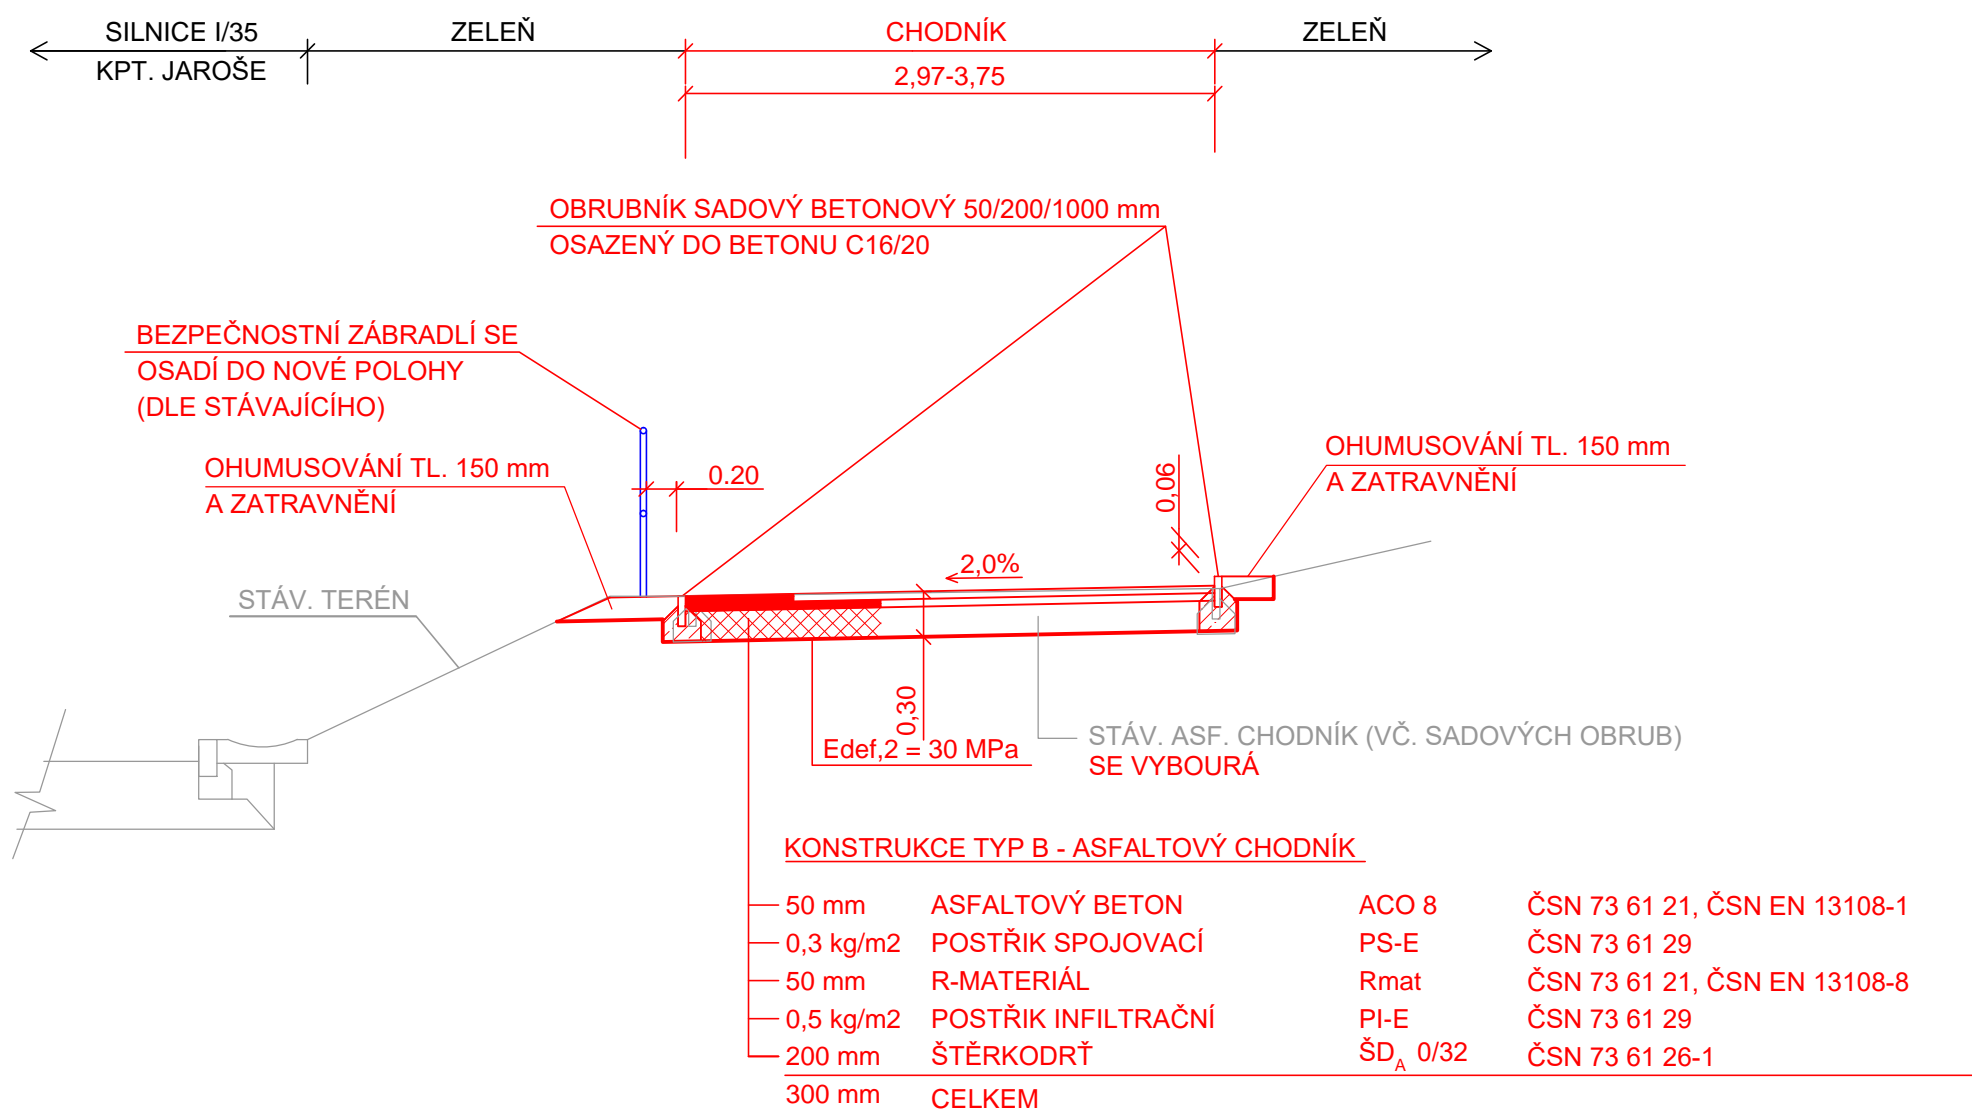

VZOROVÝ PŘÍČNÝ ŘEZ ŘEZ 4-4

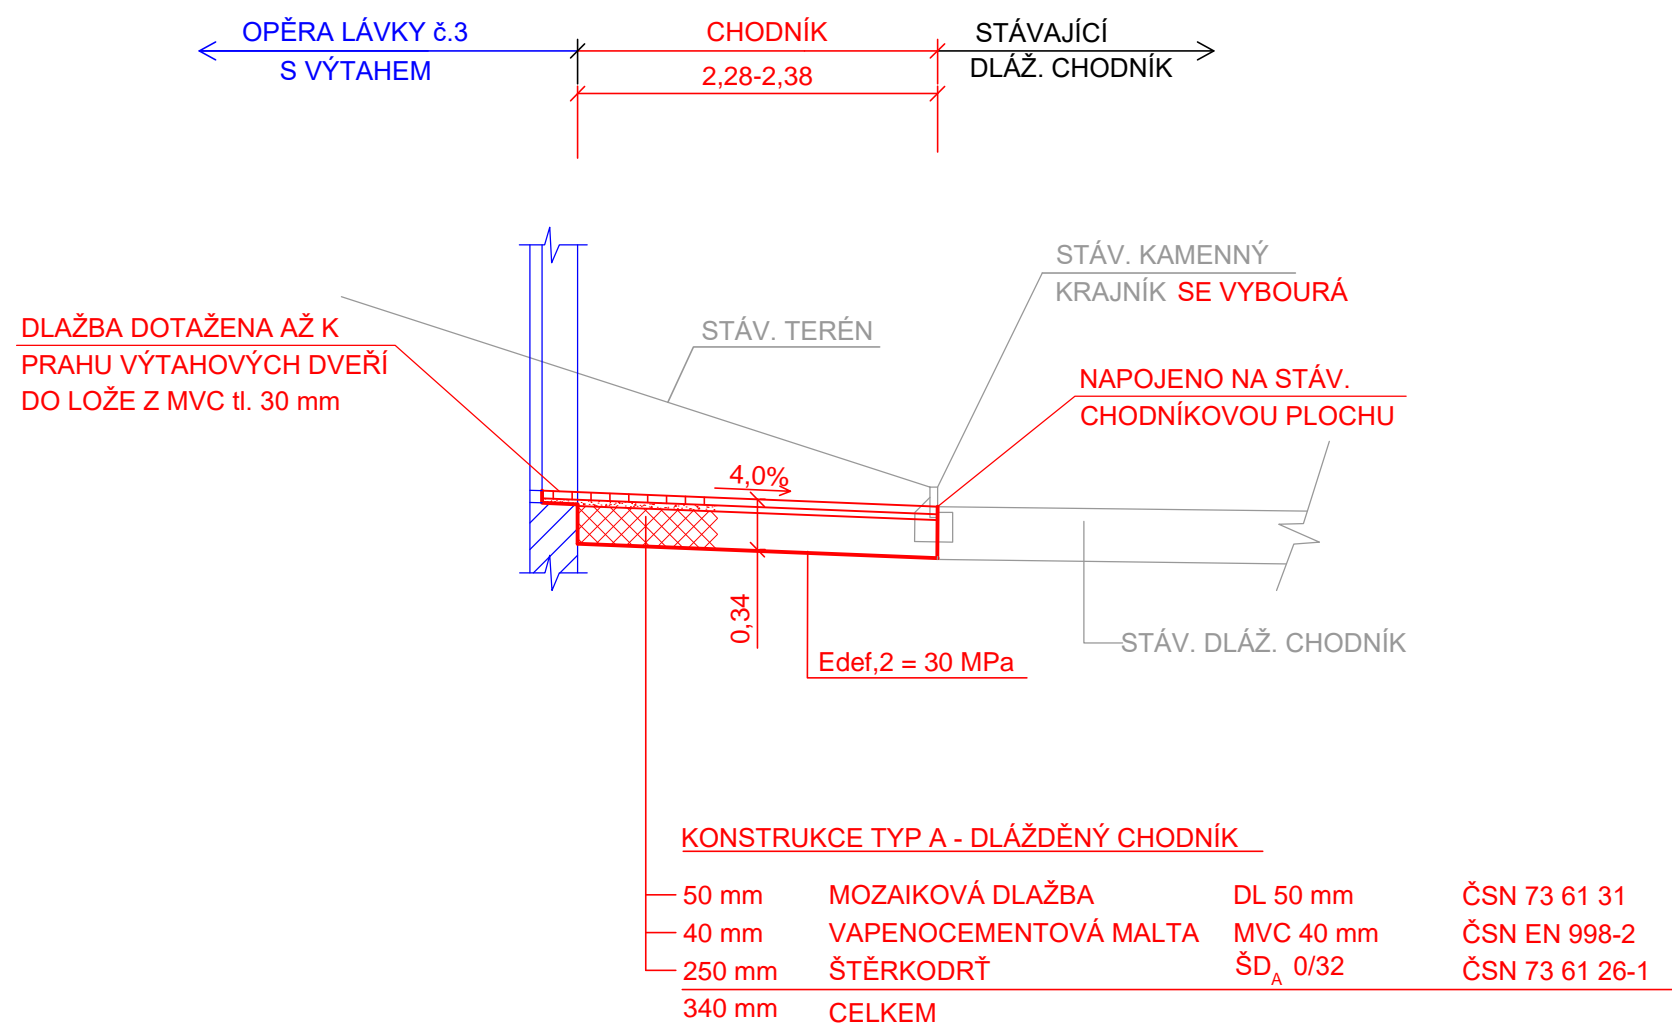

REVIZE	
0	2021/09 PRVNÍ VYDÁNÍ
1	

## NADCHOD PŘES I/35 (POLIKLINIKA)

SO 101	PŘÍSTUPOVÉ KOMUNIKACE K LÁVCE
PŘÍLOHA	VZOROVÉ PŘÍČNÉ REZY
INVESTOR	MĚSTO LITOMÝŠL Bří Štátných 1000 570 20 Litoměř Radomil Kašpar, starosta města tel. 461 653 333
ZPRACOVATEL	EHL & KOUMAR ARCHITEKTI, s.r.o. Ing. arch. Lukáš Ehl Ing. arch. Tomáš Koumar Na Safránci 25 101 00 Praha 10 ehl-koumar@iol.cz tel. 271 730 312
ZPRACOVATEL ČÁSTI	Atelier PROMIKA, s.r.o. Ing. Jaroslav Mika Muchova 9/223 160 00 Praha 6 promika@promika.cz tel. 224 316 794
VYPRACOVAL	Ing. Václav Pivoňka Pavel Bilek
STUPEŇ	PDPS
DATUM ZPRACOVÁNÍ	2021/09
MĚŘÍTKO	1:50
ČÁST	D.1.1 Objekty pozemních komunikací
ČÍSLO PŘÍLOHY	1.4

## EHL & KOUMAR ARCHITEKTI