




PŮDORYS  
M 1:50

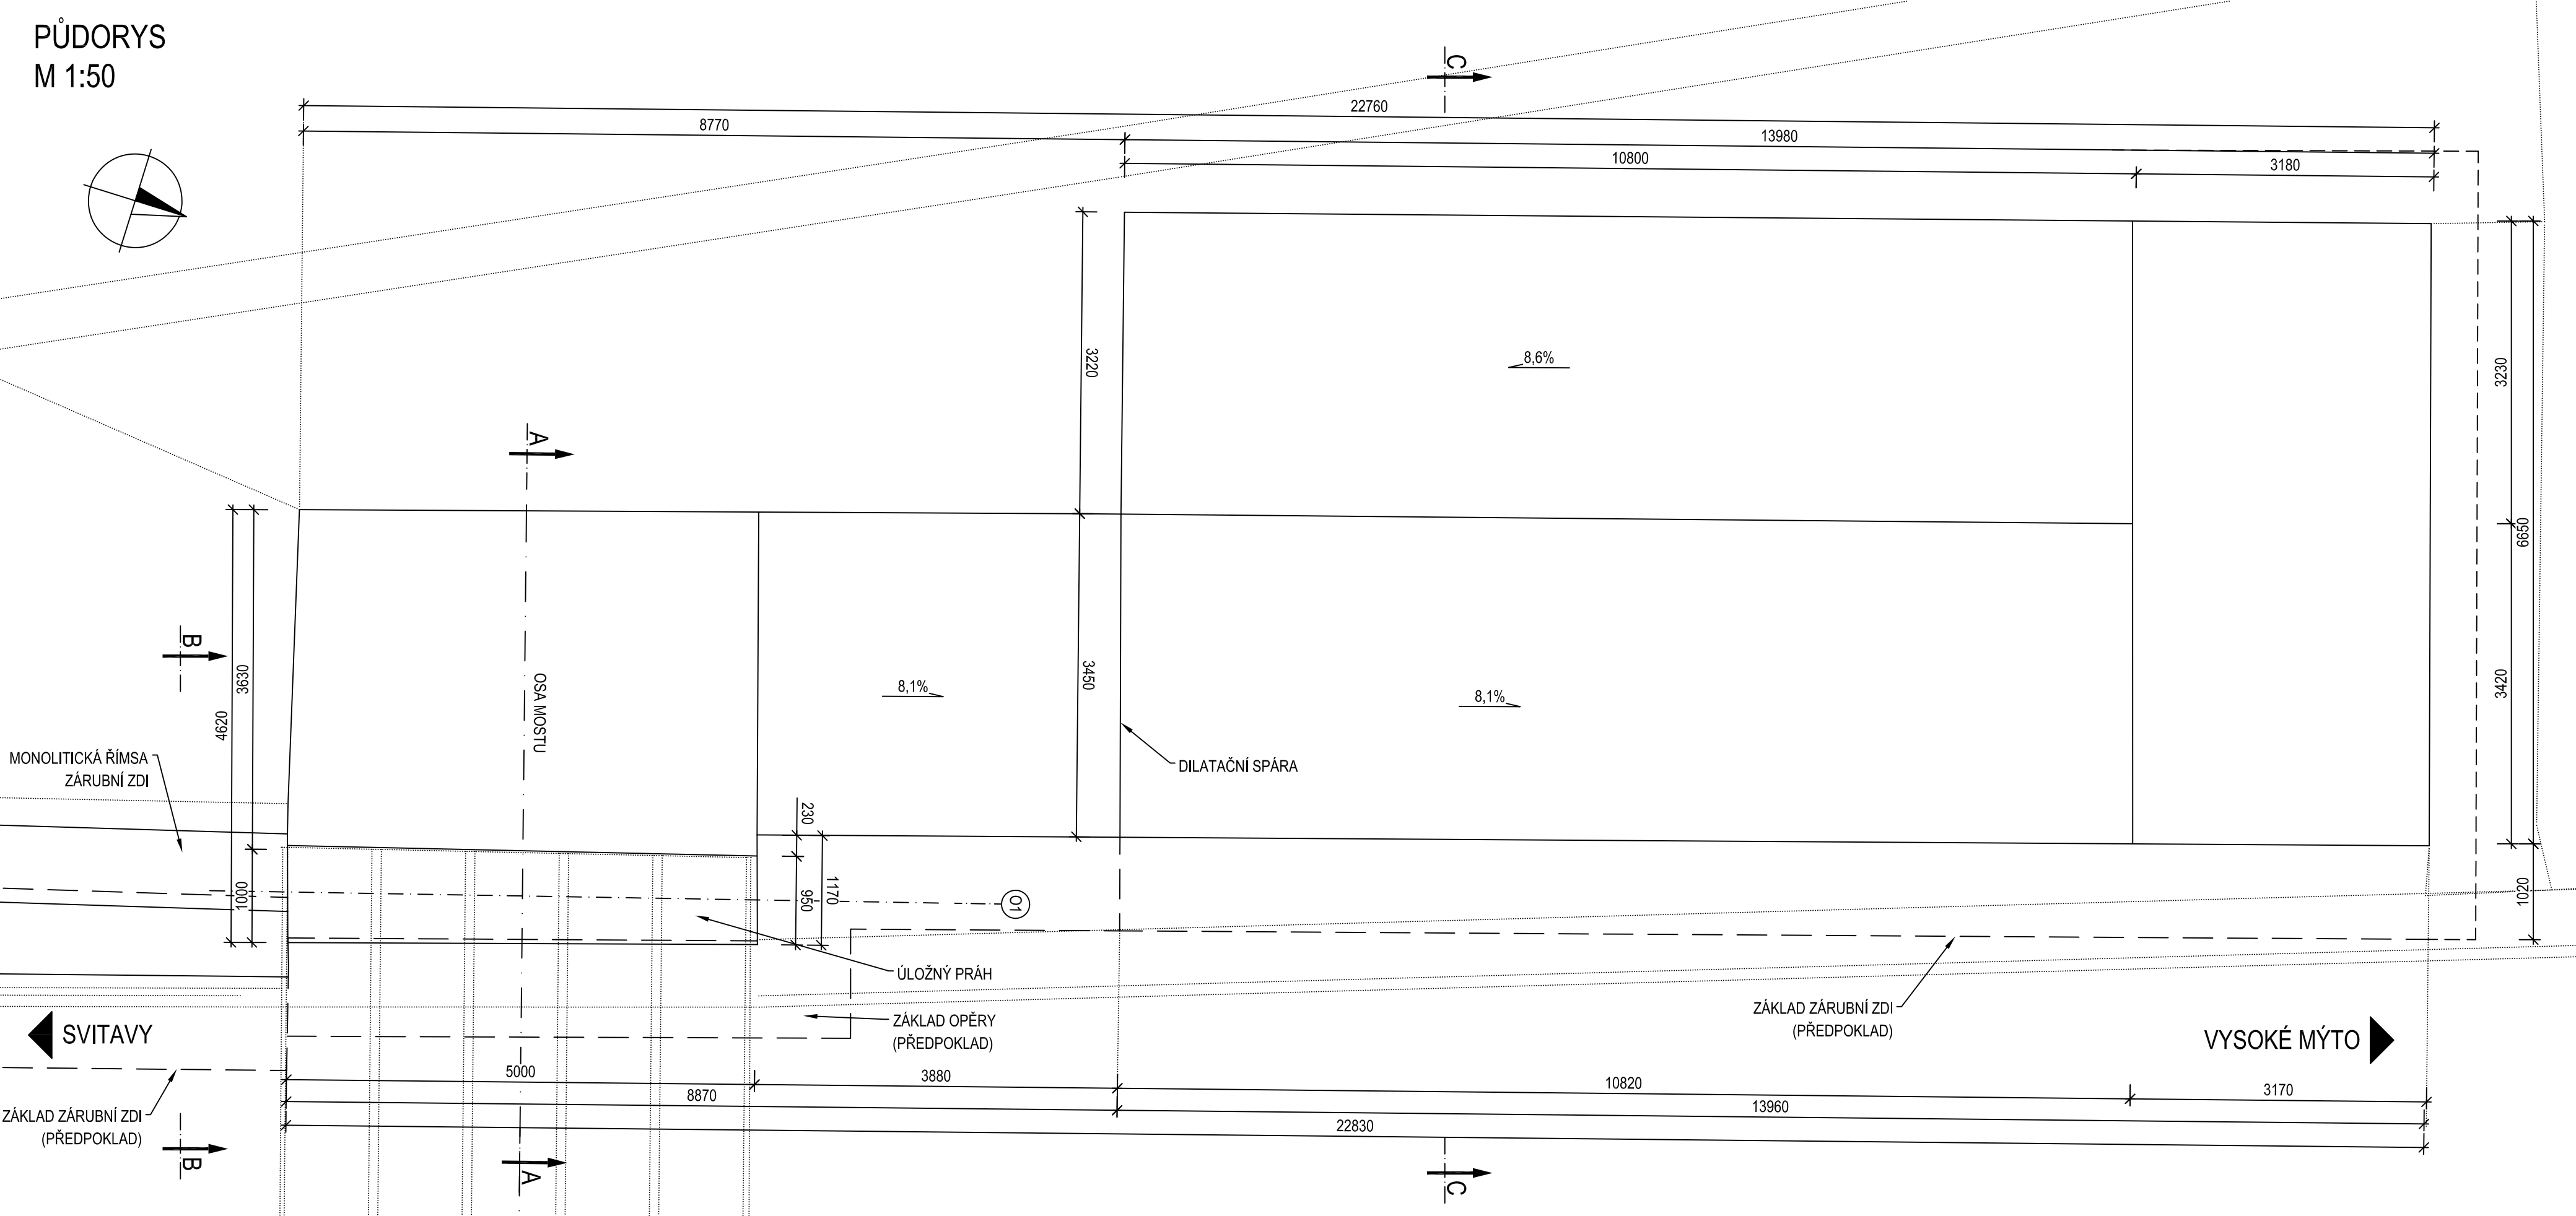


ŘEZ O1 S POHLEDEM NA OPĚRU  
M 1:50

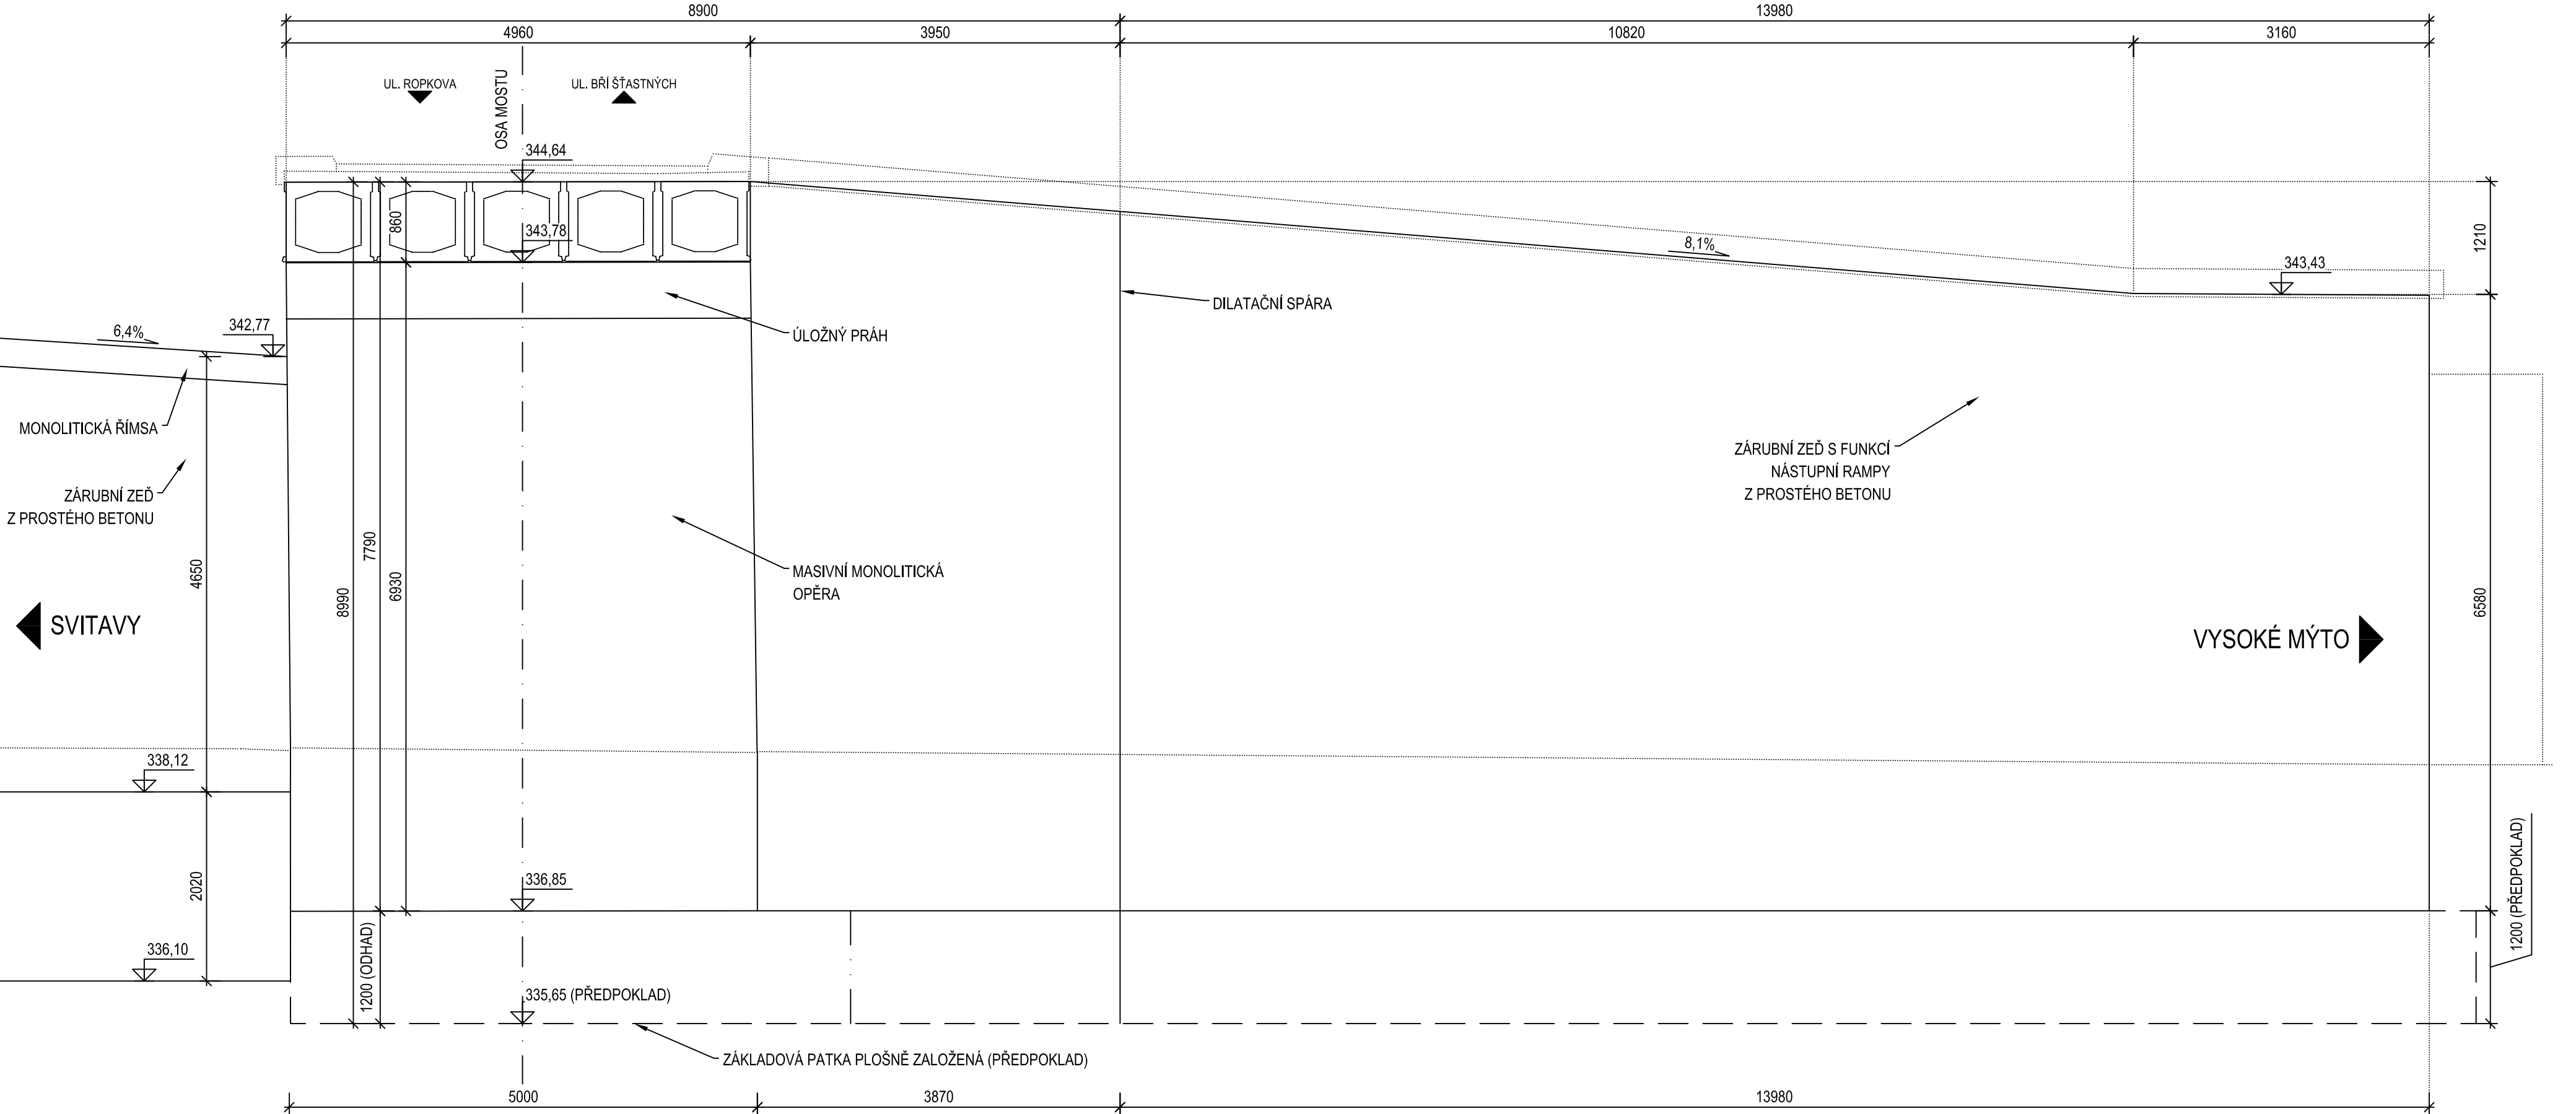

PODÉLNÝ ŘEZ OPĚROU 01  
M 1:50

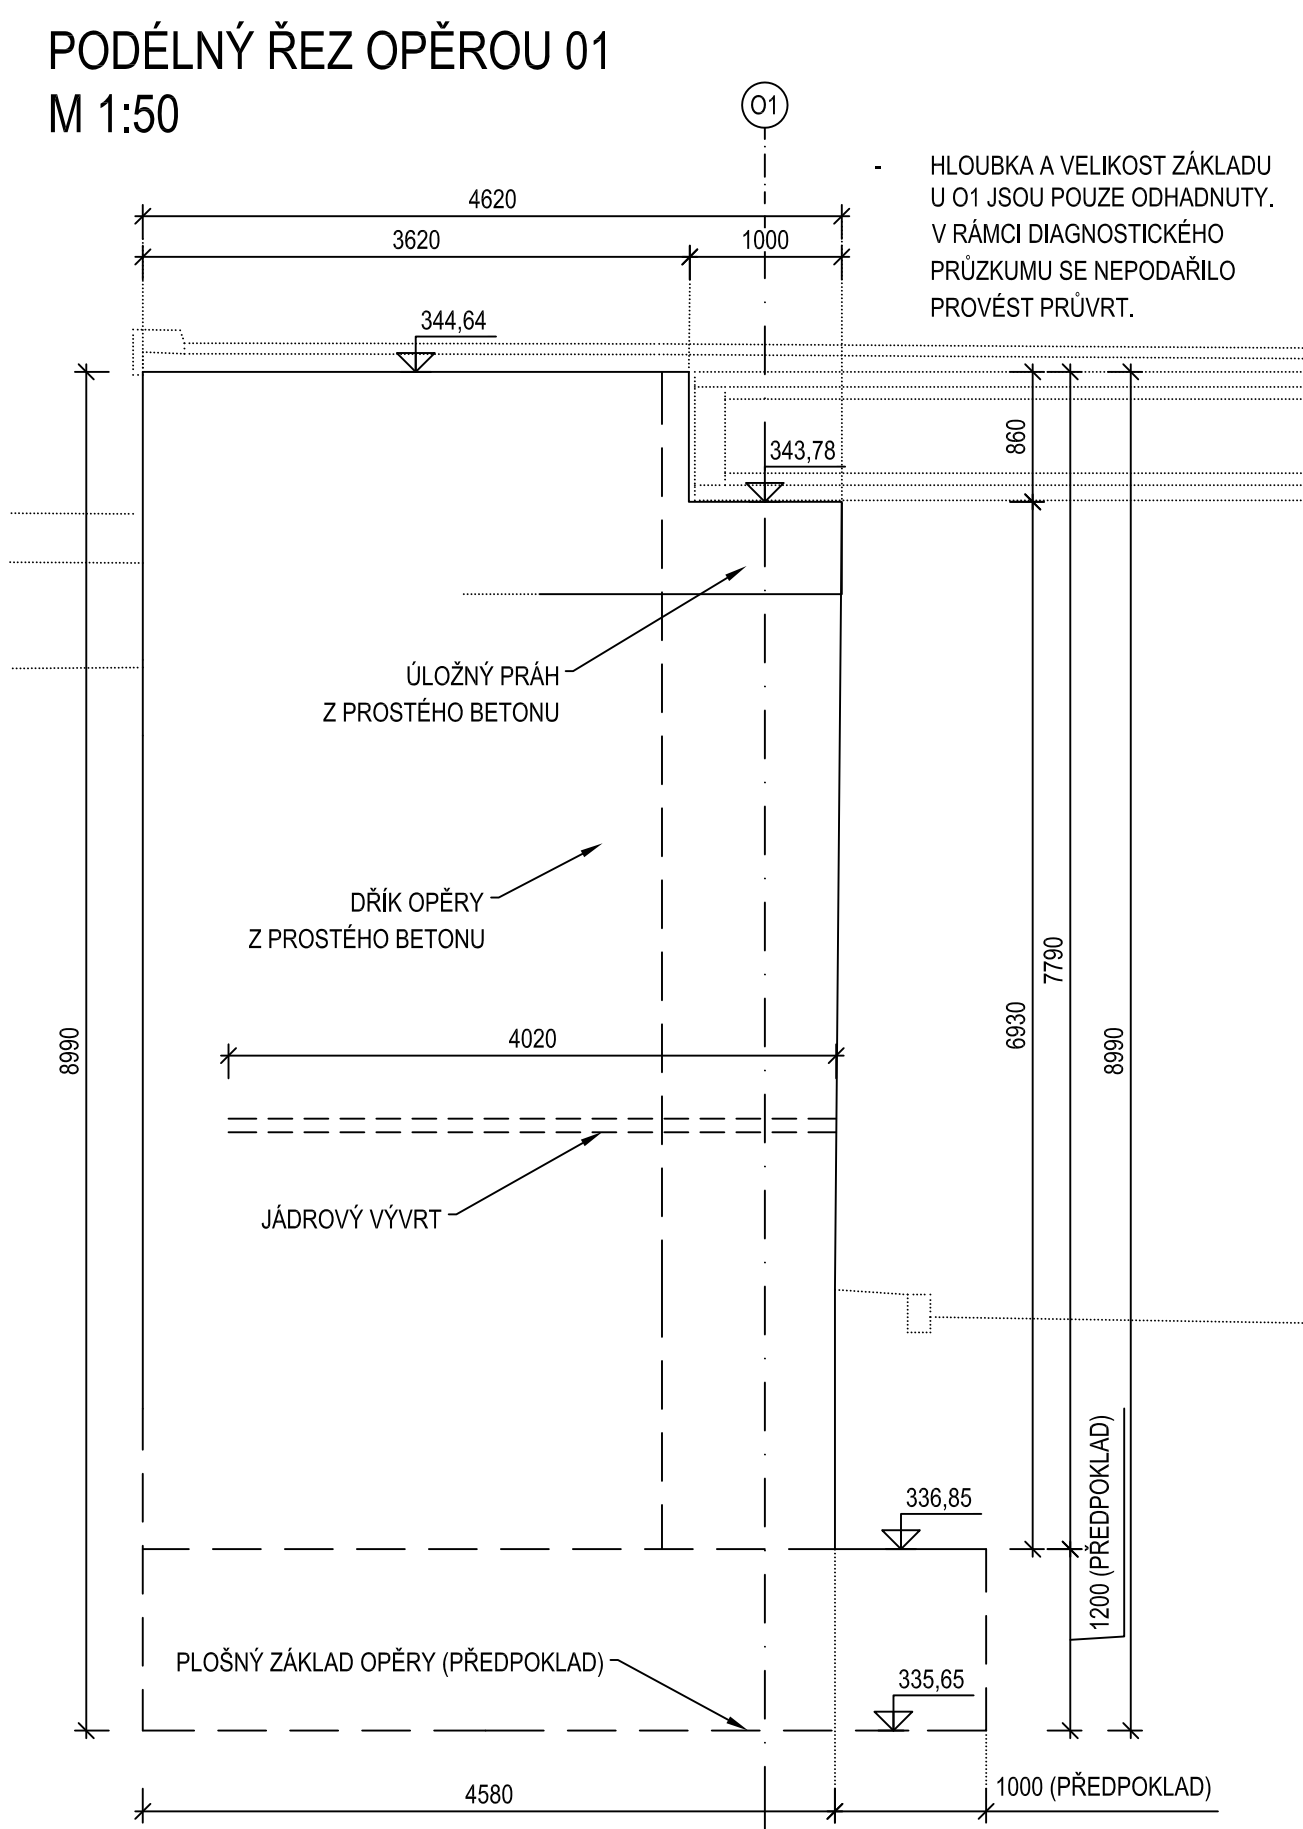

PŘÍČNÝ ŘEZ B-B ZÁRUBNÍ ZDÍ  
M 1:50

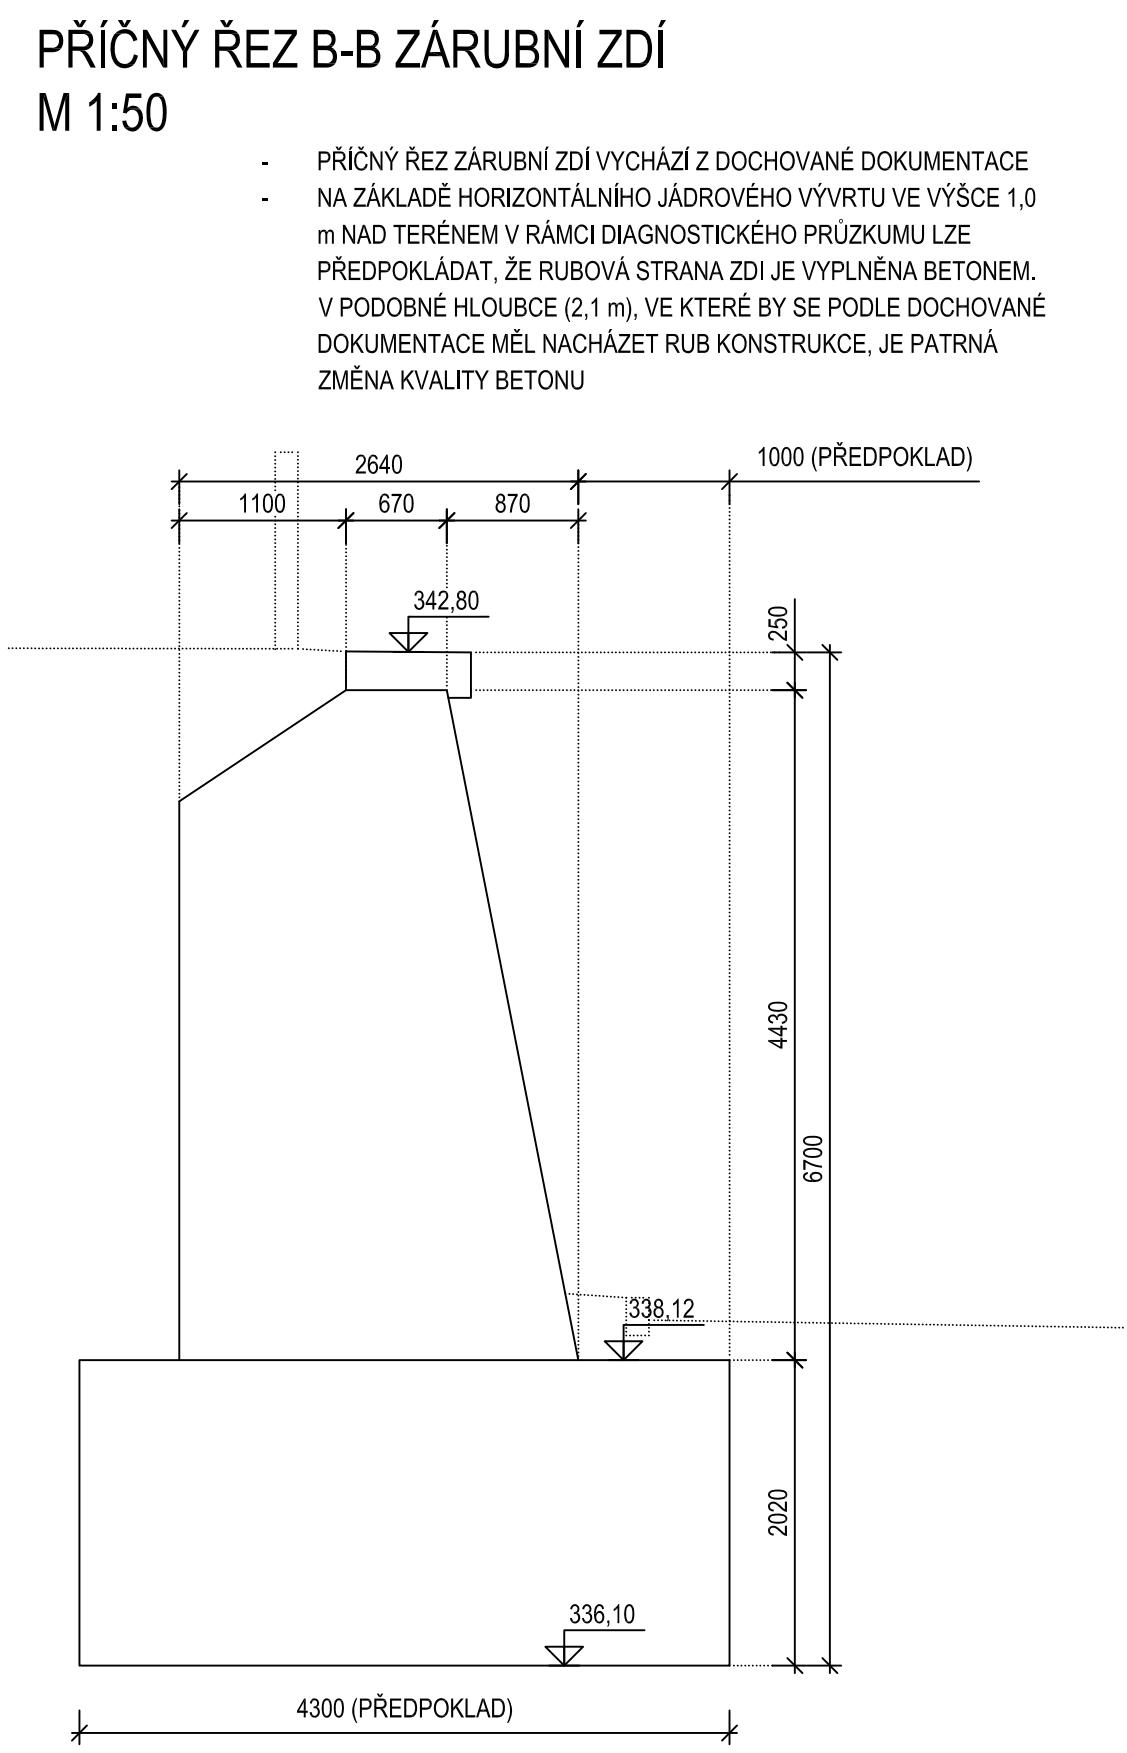

BETON:


- TŘÍDY BETONU VYCHÁZÍ ZE ZÁVĚRŮ DIAGNOSTICKÉHO PRŮZKUMU (Mostrá vývoj: Kyšof, J.: 08/2018)
- ZATŘÍDĚNÉ BETONY PODLY CHAR. PEVNOSTI V TLAKU SE **ZÁRUČENOU** PŘESNOSTÍ:

ZÁKLADY O1	C 23/28
DŘÍK OPĚRY A ÚLOŽNÝ PRAH <td>C 30/37</td>	C 30/37
PŘEFA NOSNÍKY TYPU KA <td>C 35/45</td>	C 35/45
SCHODISTOVÁ DESKA U O2 <td>C 30/37</td>	C 30/37
PODESTA U O2 <td>C 35/45</td>	C 35/45
- ZATŘÍDĚNÉ BETONY PODLE CHAR. PEVNOSTI V TLAKU S <b>NEZÁRUČENOU</b> PŘESNOSTÍ: <td></td>	
ŘÍMSY <td>C 20/25</td>	C 20/25
ZÁRUBNÍ ZDI <td>C 30/37</td>	C 30/37

POZNÁMKY:

- ROZMĚRY SKRYTÝCH KONSTRUKCÍ JSOU PŘEDPOKLÁDANÉ A NEMUSÍ SOUHLASIT SE SKUTEČNOSTÍ
- ZAKRESLENÍ STÁVAJÍCÍCH INŽENÝRSKÝCH SÍTÍ JE POULZE INFORMATIVNÍ DLE POKLADU POSKYTNUTÝCH JEDNOTLIVÝMI SPRÁVCI SÍTÍ. PŘED ZAPOČETM STAVEBNÍCH PRACÍ JE NUTNÉ PROVĚST JEDNOTLIVÝMI SPRÁVCI PŘESNÉ VYTÝČENÍ

PŘÍČNÝ ŘEZ C-C NÁSTUPNÍ RAMPOU  
M 1:50

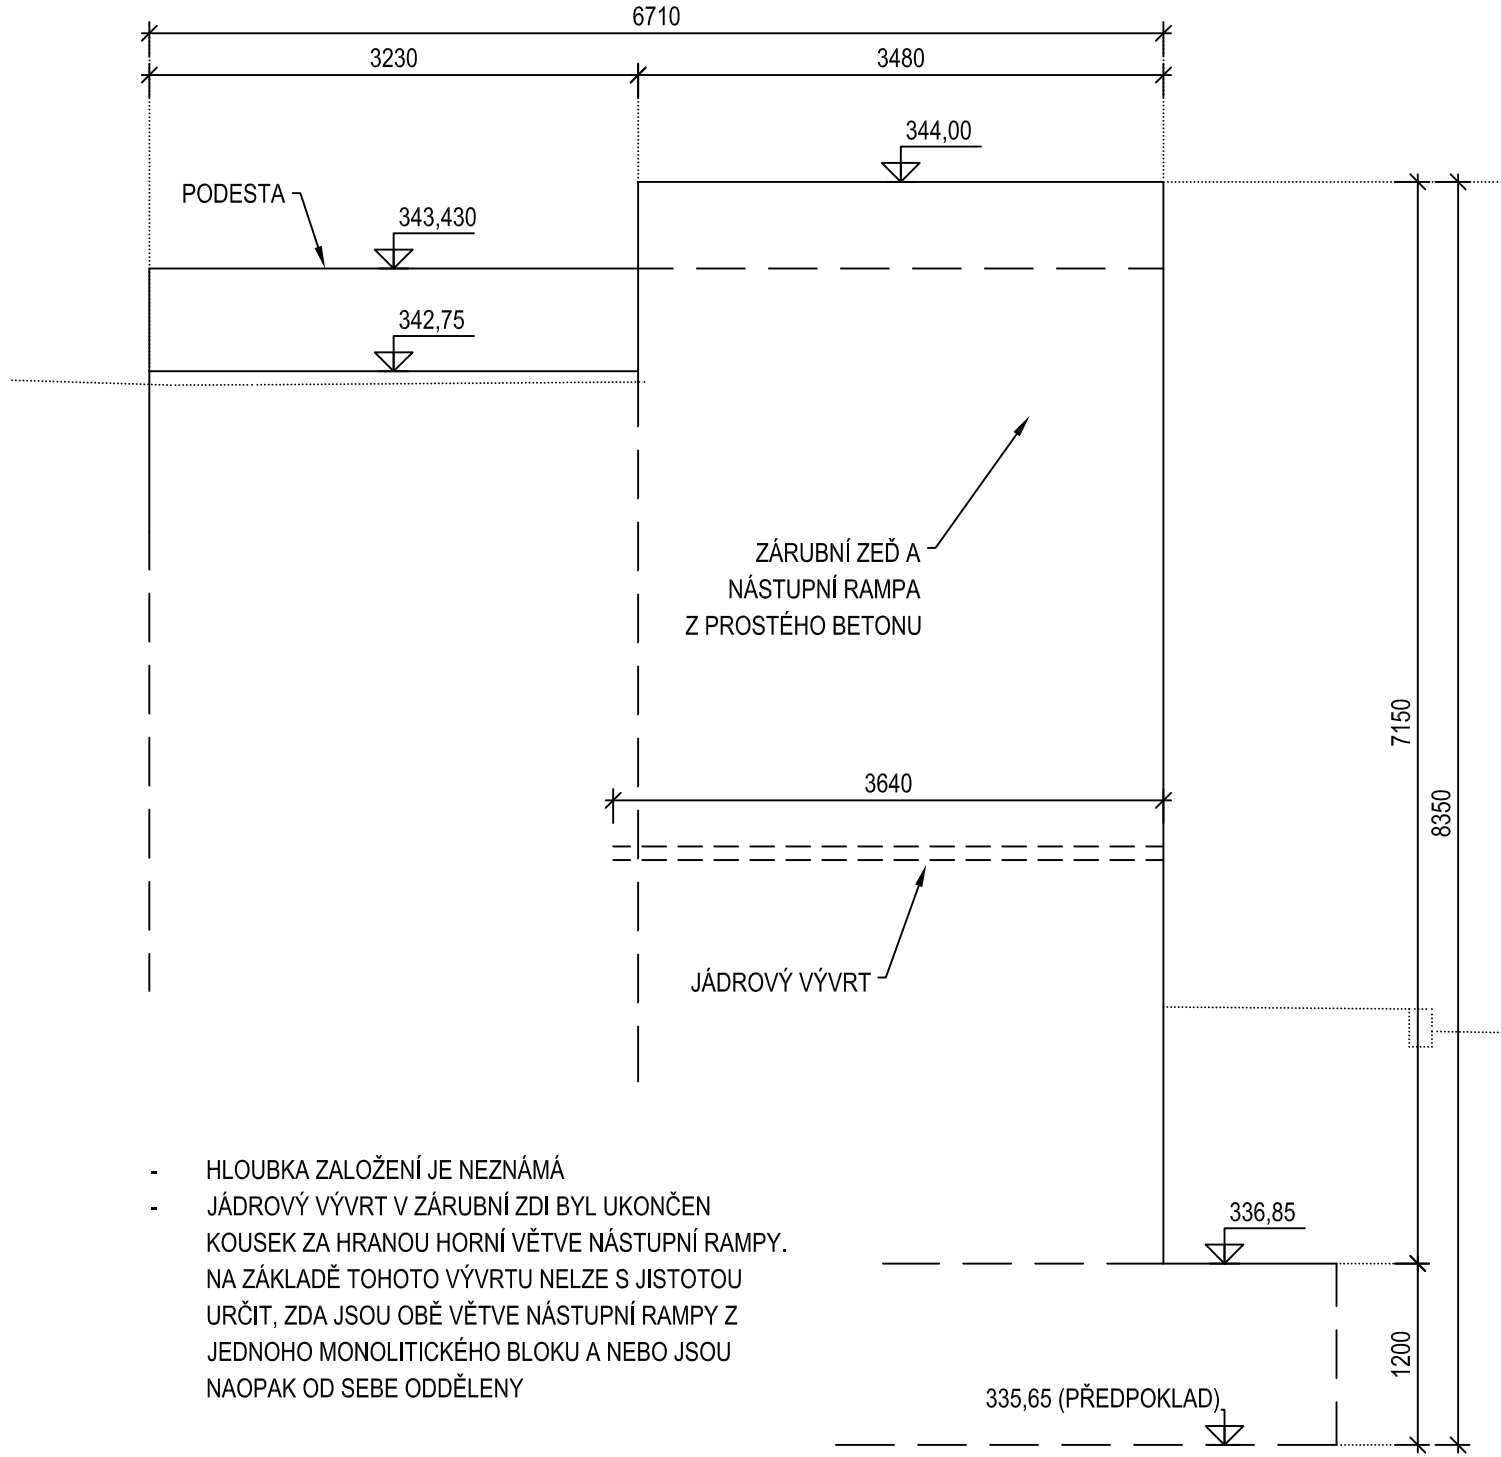

- HĚLBKA ZALOŽENÍ JE NEZNÁMÁ  
- JÁDROVÝ VÝVRT V ZÁRUBNÍ ZDI BYL UKONČEN KOUŠEK ZA HRANOU HORNÍ VĚTVĚ NÁSTUPNÍ RAMPY. NA ZÁKLADĚ TOHOTO VÝVRTU NELZE S JISTOTOU URČIT, ZDA JSOU OBĚ VĚTVĚ NÁSTUPNÍ RAMPY Z JEDNOHO MONOLITICKÉHO BĚLKU A NEBO JSOU NAOPAK OD SEBE ODDĚLENY

REVIZE
0
2021/06 PRVNÍ VYDÁNÍ
1

NADCHOD PŘES I/35 (POLIKLINIKA)	
SO 002	DEMOLICE LÁVKY
PŘÍLOHA	STÁVAJÍCÍ STAV - VÝKRES TVARU OPĚRY O1
INVESTOR	MĚSTO LITOMÝŠL Břít Štastných 1000 570 20 Litomýšl Radomil Kašpar, starosta města tel. 461 653 333
ZPRACOVATEL	EHL & KOUMAR ARCHITEKTI, s.r.o. Ing. arch. Lukáš EH Ing. arch. Tomáš Koumar Na Sádkách 25 101 00 Praha 10 eh&koumar@iol.cz tel. 271 730 312
ZPRACOVATEL ČÁSTI	Ing. Ladislav Dvořák Cemnáho 516/11 162 00 Praha 8 Ing. Ladislav Šášek, CSc. Havlovského 318/19 147 00 Praha 4
VYPRACOVAL	Ing. Ladislav Šášek, CSc.
KONTROLOVAL	Ing. Ladislav Dvořák
STUPEŇ	PDPS
DATUM ZPRACOVÁNÍ	2021/06
MĚŘÍTKO	1: 50
ČÁST	D.1.0 OBJEKTY PŘÍPRAVY STAVENÍŠTĚ
ČÍSLO PŘÍLOHY	2.4

EHL & KOUMAR  
ARCHITEKTI

Dokumentaci lze užívat pouze ve smyslu platné smlouvy o dle, kopírování a rozmnožování pouze po předchozím souhlasu EHL & KOUMAR ARCHITEKTI