


REVIZE


0	2021/06 PRVNÍ VYDÁNÍ
1	

NADCHOD PŘES I/35 (POLIKLINIKA)

SO 411	VEŘEJNÉ OSVĚTLENÍ
PŘÍLOHA	SCHÉMA ROZVÁDĚČE RVO
INVESTOR	MĚSTO LITOMYŠL Bří Šťastných 1000 570 20 Litomyšl Radomil Kašpar, starosta města tel. 461 653 333
ZPRACOVATEL	EHL & KOUMAR ARCHITEKTI, s.r.o. Ing. arch. Lukáš Ehl Ing. arch. Tomáš Koumar Na Šafrance 25 101 00 Praha 10 ehl-koumar@iol.cz tel. 271 730 312
ZPRACOVATEL ČÁSTI	Petr KOHOUTEK Ing. Ladislav TIKOVSKÝ projektování el. zařízení Nad Krocínkou 403/19 190 00 Praha 9 kohoutek@e-elkon.cz tel. 602 693 979
VYPRACOVAL	Petr Kohoutek
STUPEŇ	DPS
DATUM ZPRACOVÁNÍ	06/2021
MĚŘÍTKO	-
ČÁST	D.1.4 Elektro
ČÍSLO PŘÍLOHY	06

EHL & KOUMAR ARCHITEKTI

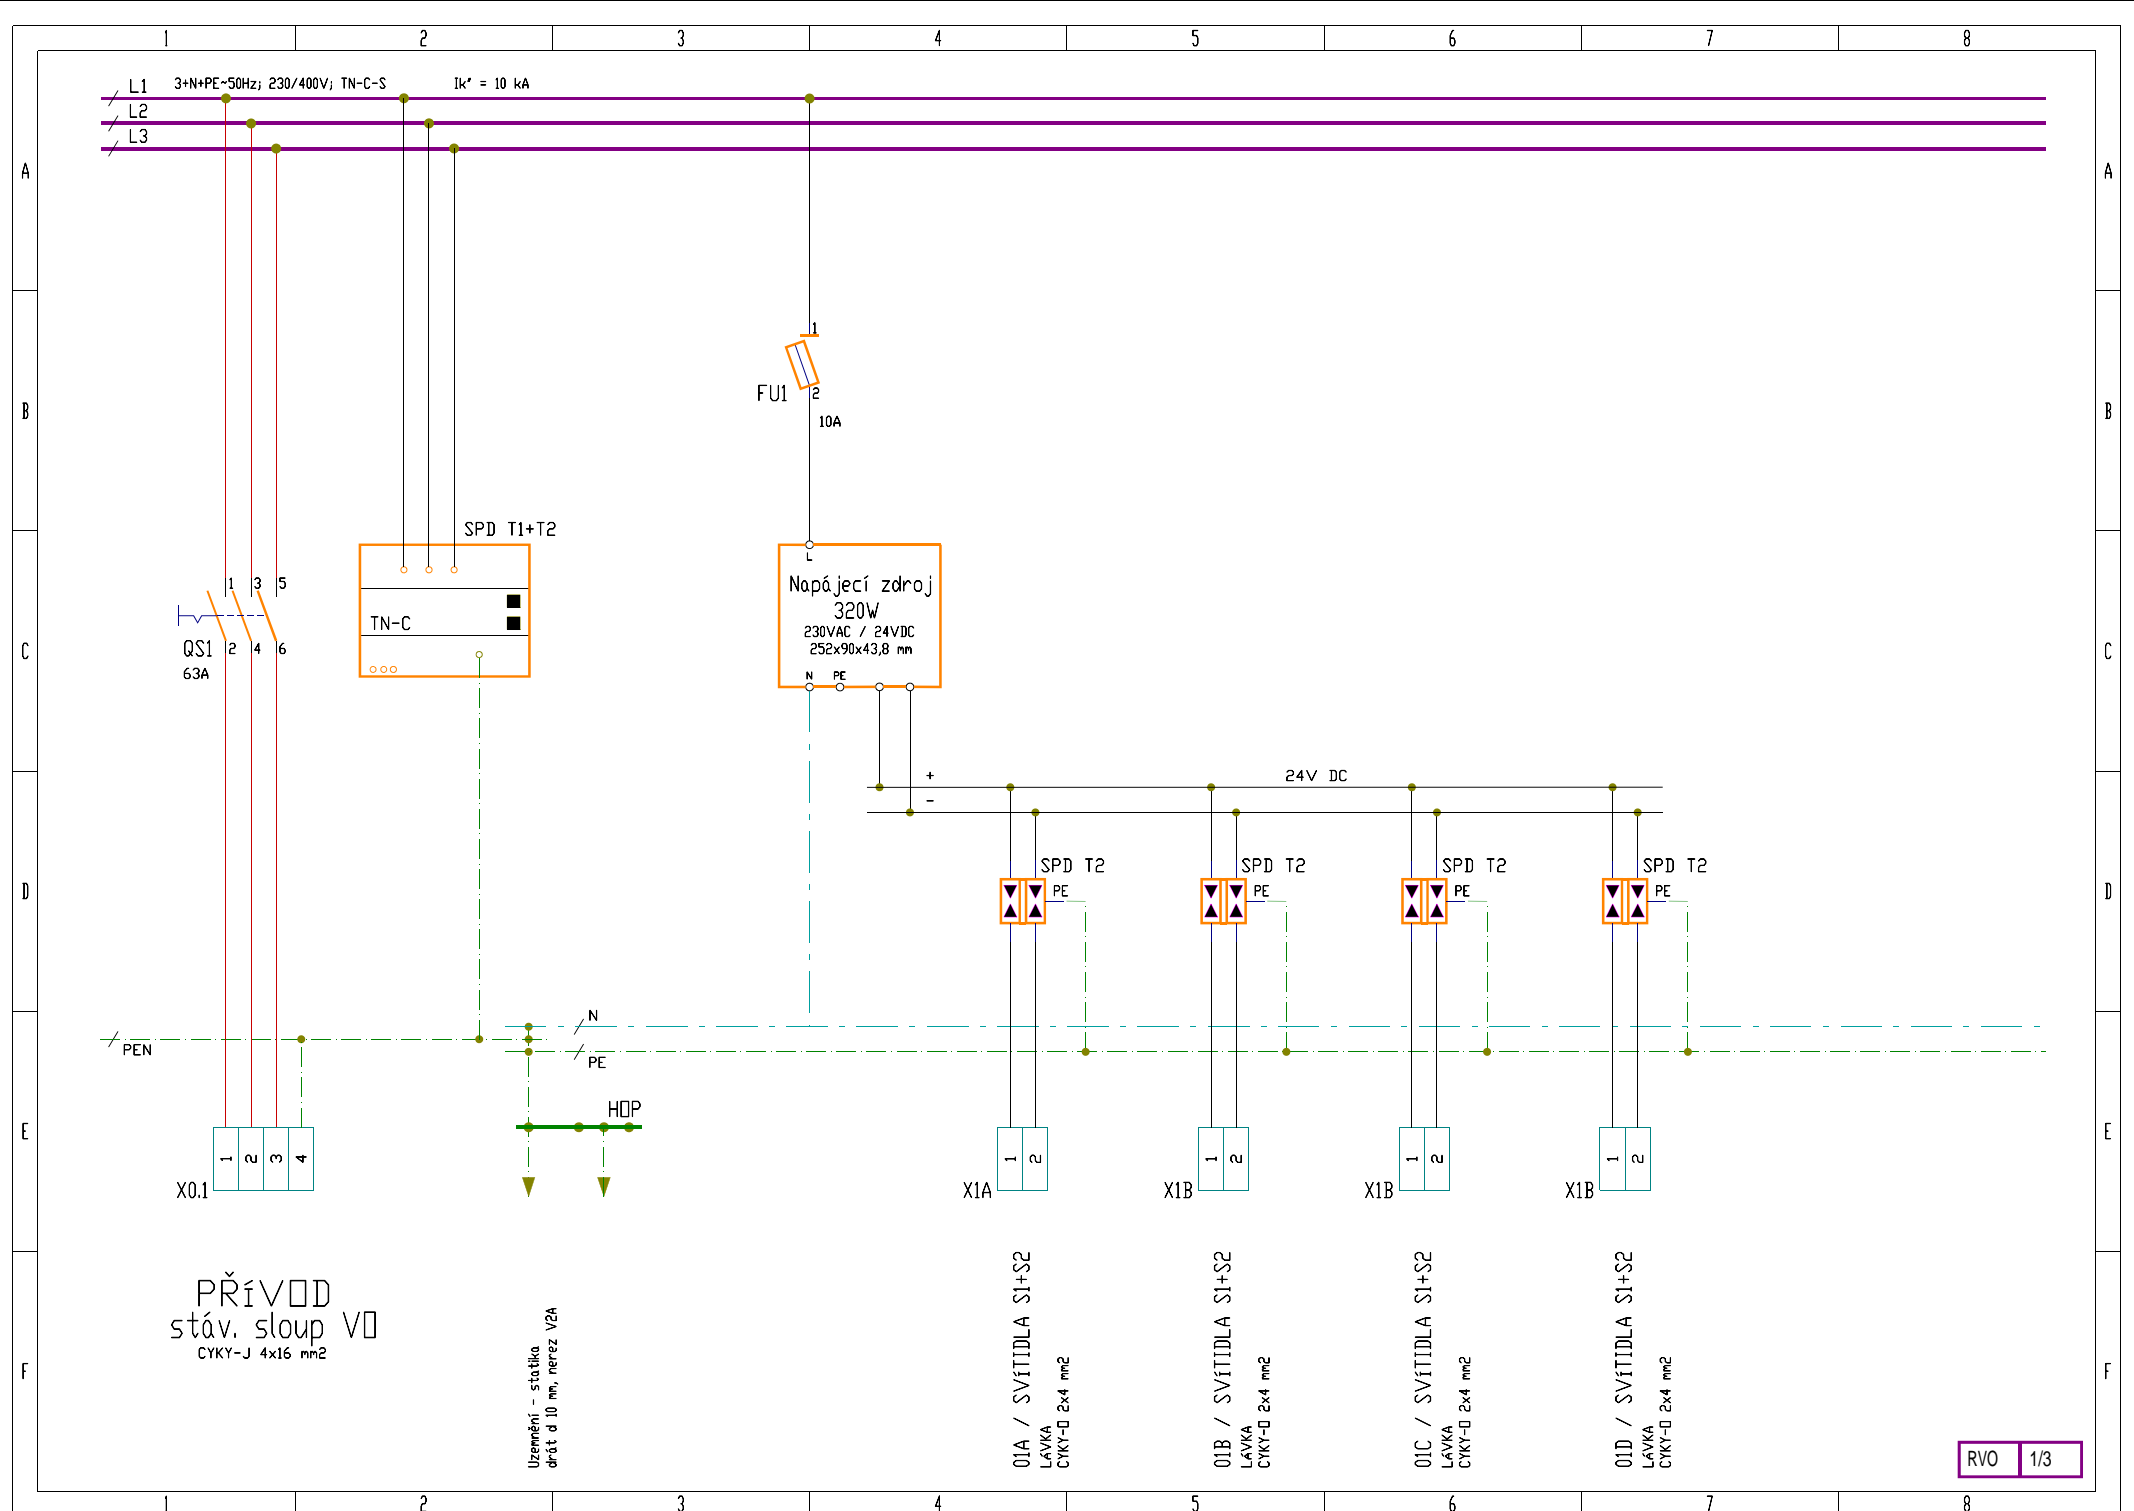

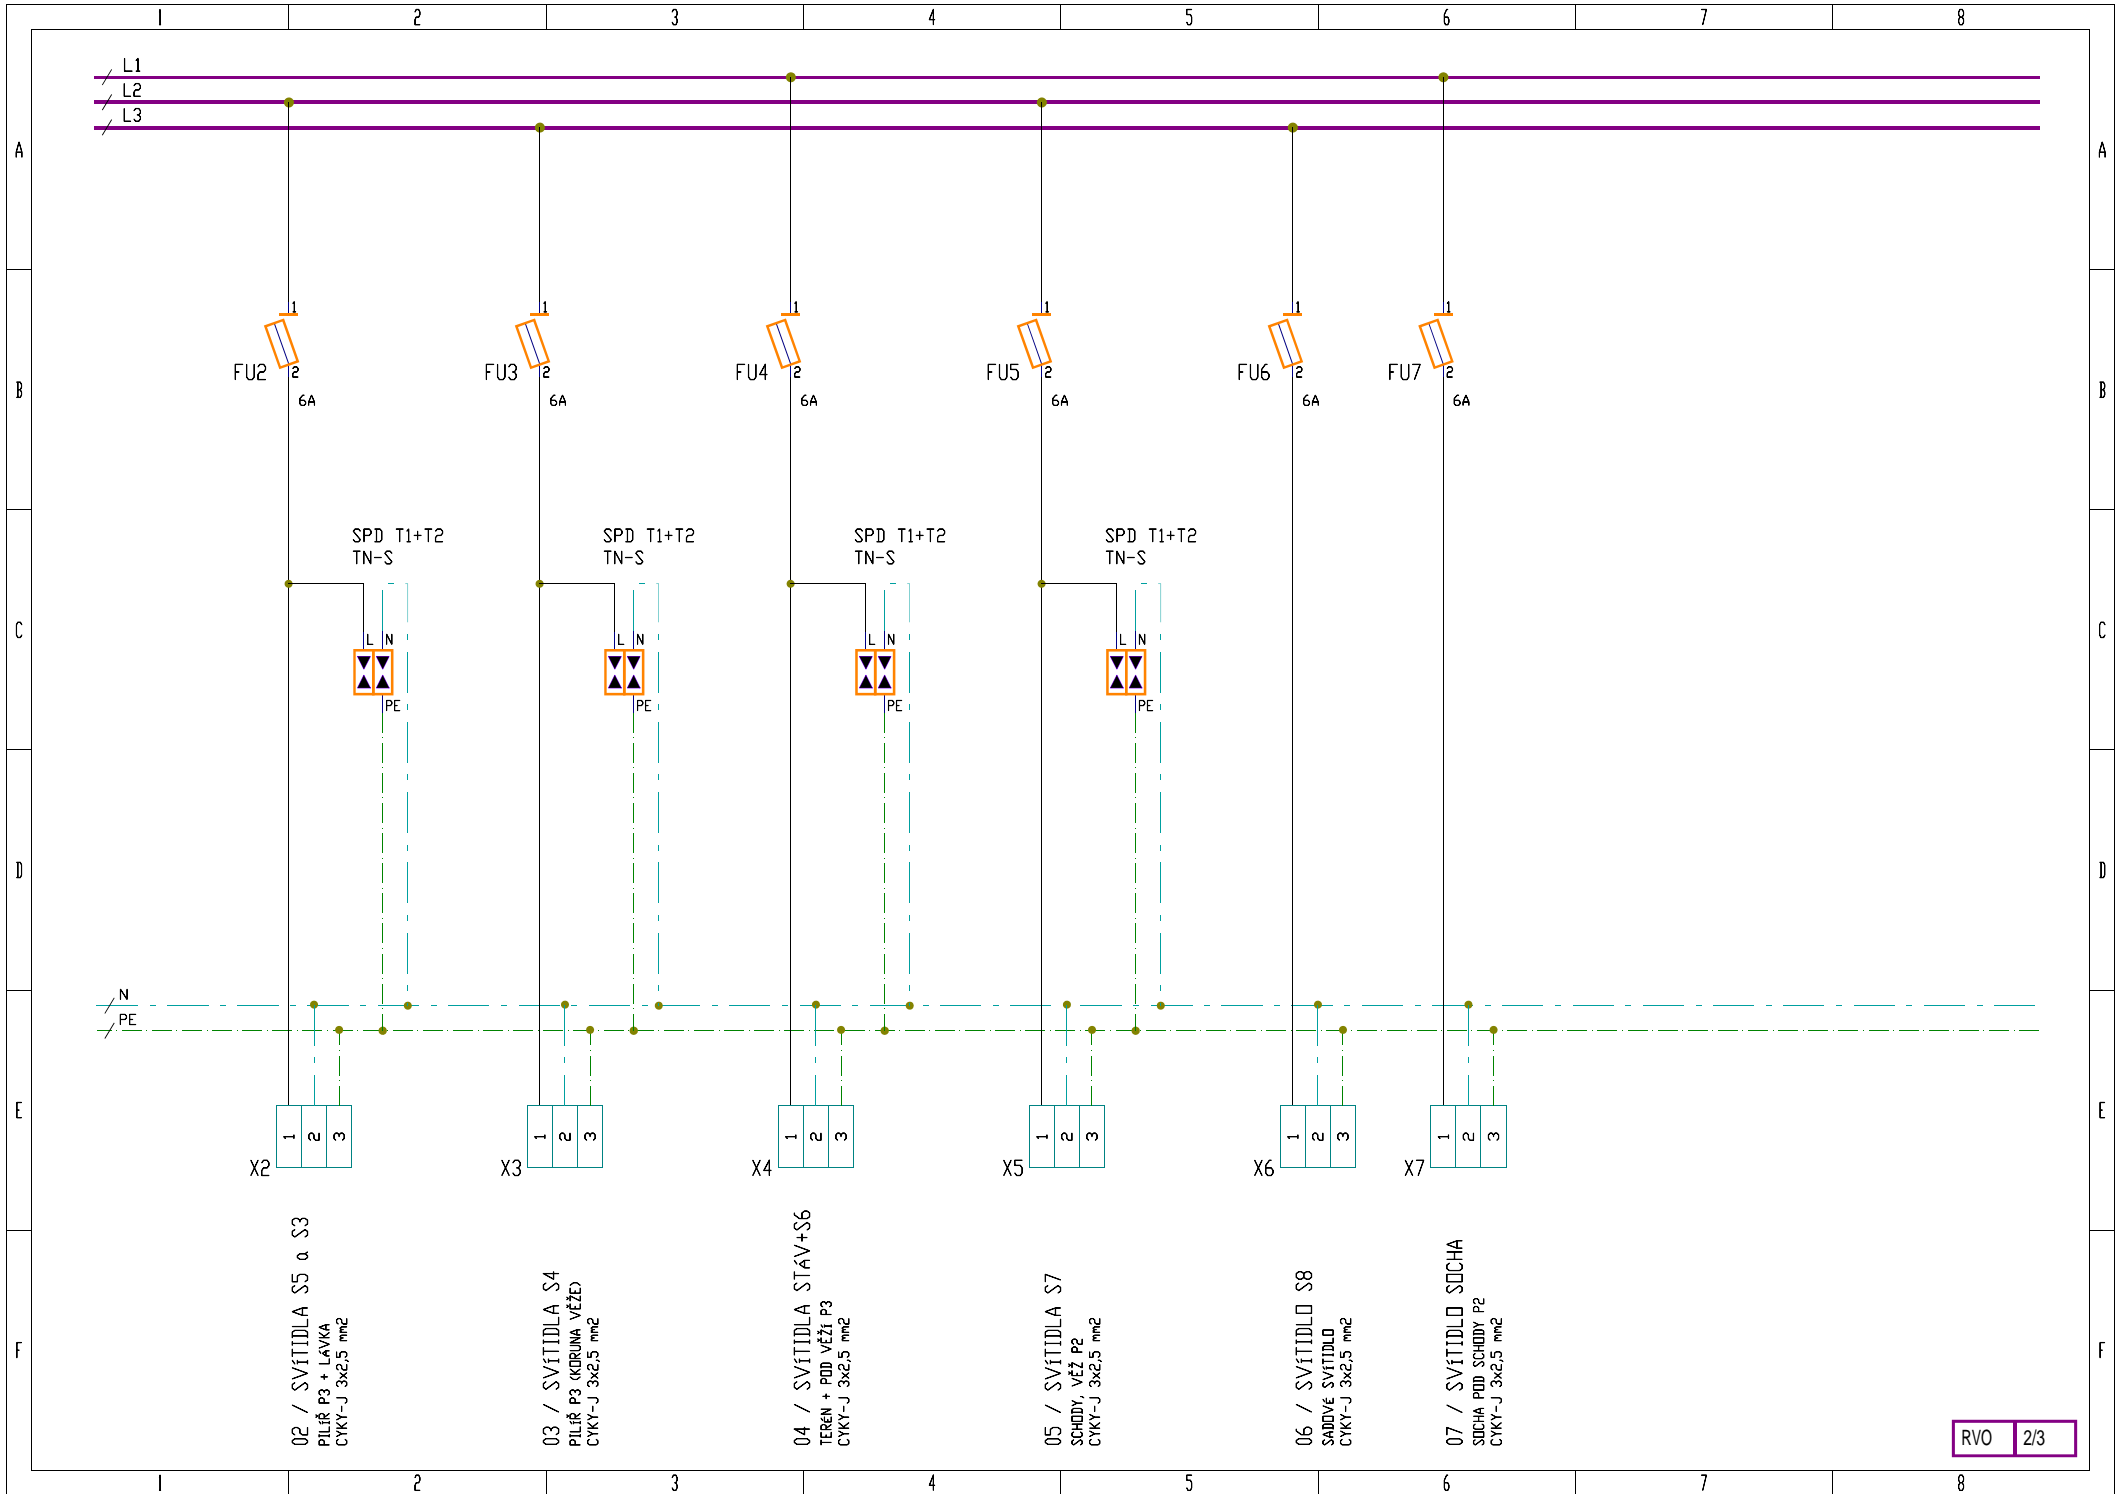

	I	2	3	4	5	6	7	8	
A									
B									
C									
D									
E									
F									
	I	2	3	4	5	6	7	8	

RVO

PŘÍKON : Pi=1,3 kW Ps=1,3 kW

ROZVODNICE např. firmy SCHRACK
Skříňový rozváděč nástěnný
šxvxh = 400x600x260 mm

PŘÍVOD: SPODEM
VÝVODY: HOREM A SPODEM
KRYTÍ : IP66/IP20
OCHRANA: ZÁKLADNÍ
ROZVODNÁ SOUSTAVA : TN-C/S

