



VYTYČOVACÍ VÝKRES PRŮLEHU Č.1

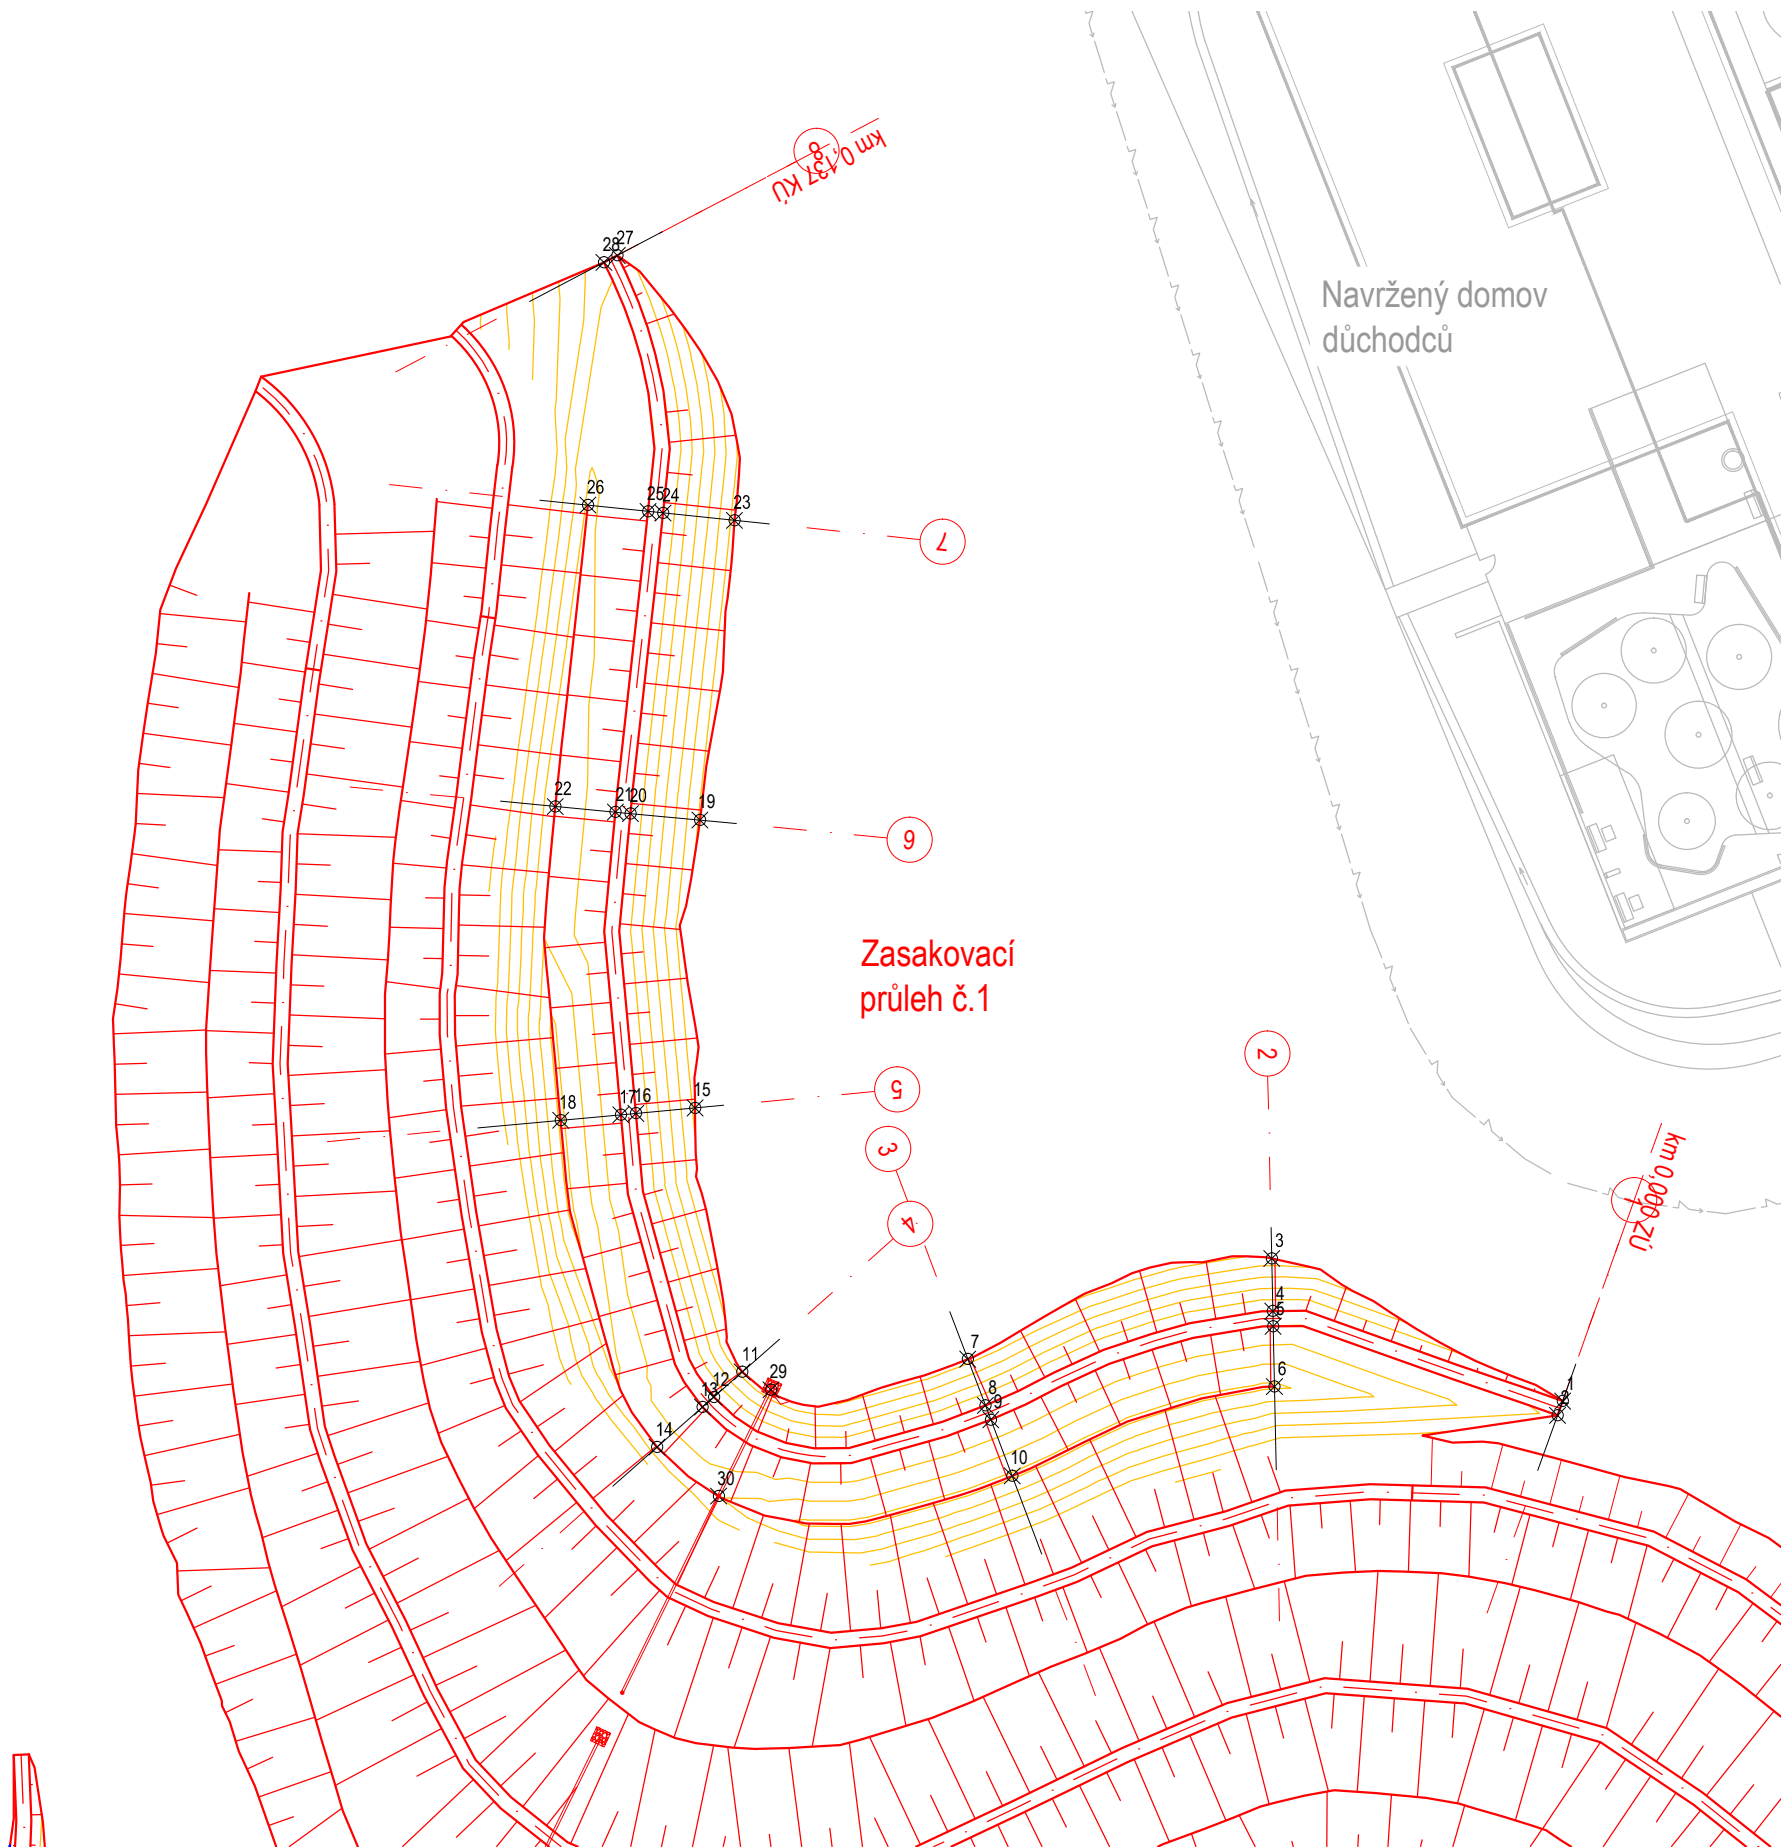


Legenda:

- Hrana návrhu domova pro seniory
- Hrana návrhu
- Vrstevnice návrhu po 25 cm

Číslo bodu	Y	X
1	1084762.53m	611461.52m
2	1084763.47m	611461.85m
3	1084753.10m	611480.74m
4	1084756.59m	611480.68m
5	1084757.59m	611480.67m
6	1084761.58m	611480.57m
7	1084759.76m	611500.85m
8	1084762.83m	611499.69m
9	1084763.76m	611499.33m
10	1084767.48m	611497.92m
11	1084760.61m	611515.77m
12	1084762.26m	611517.65m
13	1084762.93m	611518.40m
14	1084765.57m	611521.40m
15	1084743.15m	611518.89m
16	1084743.51m	611522.80m
17	1084743.60m	611523.79m
18	1084743.96m	611527.78m
19	1084724.12m	611518.58m
20	1084723.68m	611523.16m
21	1084723.59m	611524.15m
22	1084723.21m	611528.13m
23	1084704.29m	611516.29m
24	1084703.81m	611521.00m
25	1084703.70m	611522.00m
26	1084703.29m	611525.98m
27	1084686.79m	611524.03m
28	1084687.25m	611524.91m
29	1084761.78m	611513.88m
30	1084768.81m	611517.33m

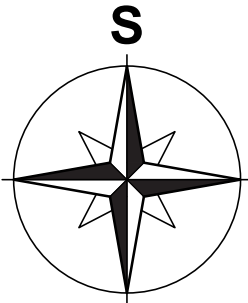

polohový souřadnicový systém S-JTSK
výškový systém - Bpv

		ENVICONS s. r. o. Sídlo a provozovna společnosti Hradecká 569 533 52 Pardubice - Polabiny Tel. / FAX: +420 466 531 787 info@envicons.cz • www.envicons.cz	
ZODPOVĚDNÝ PROJEKTANT: Eva Wagnerová		VYPRACOVAL: Ing. Aleš Hejtmán	
LOKALITA: Litomyšl		Eva Wagnerová Tomešova 1 602 00, Brno tel/ fax 543 215 577 ewa@volny.cz	
OBJEDNATEL: Město Litomyšl - Bratří Štastných 1000, 570 20 Litomyšl		DATUM	10/2020
Park Z. Kopala, Litomyšl - Etapa I		ZAK.ČÍSLO	PARÉ:
		STUPEŇ	DPS
SO 301 Retence vody, zasakovací průlehy s ochrannými valy		FORMÁT: 3xA4	MĚŘITKO: 1:500
		PŘÍL.Č.: 301.08	