

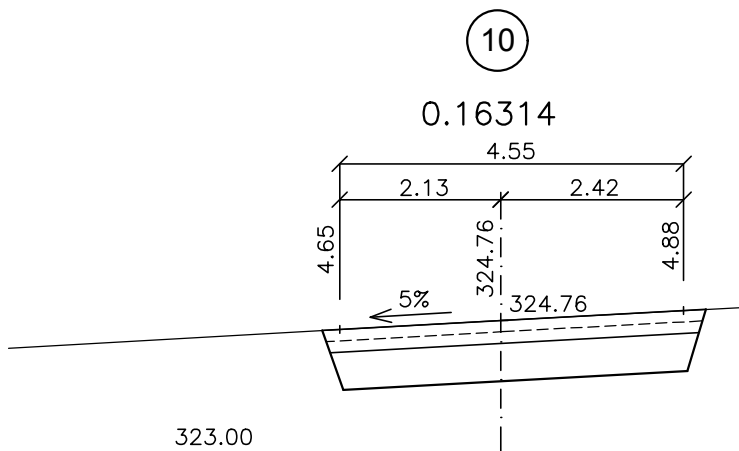
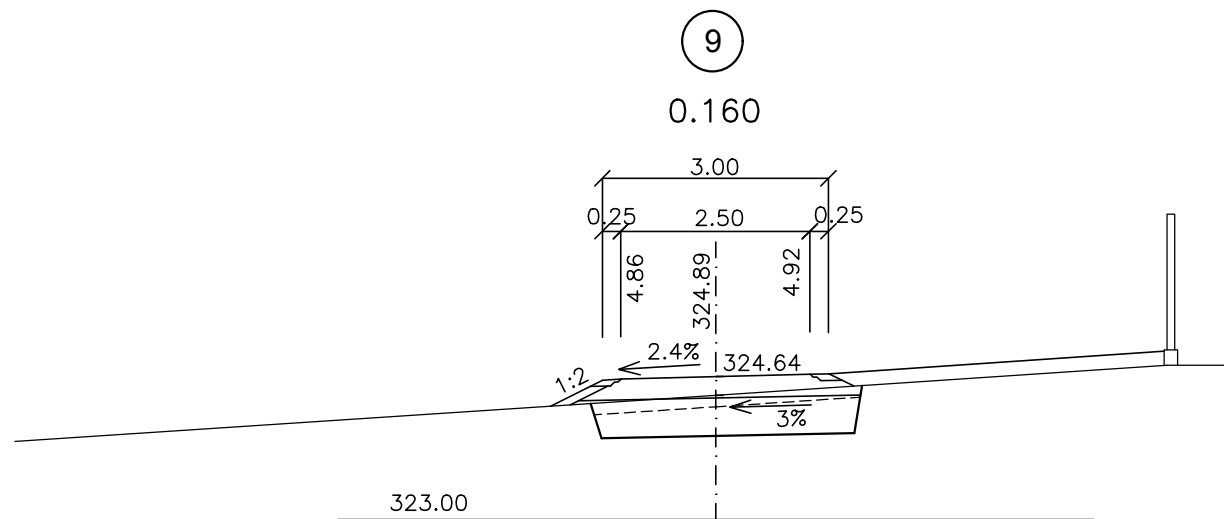
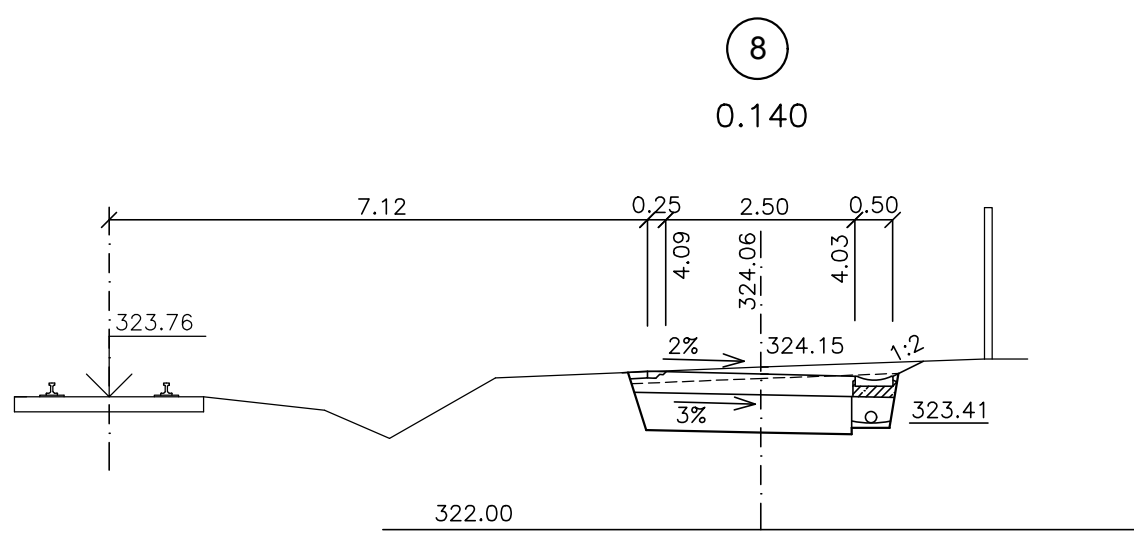
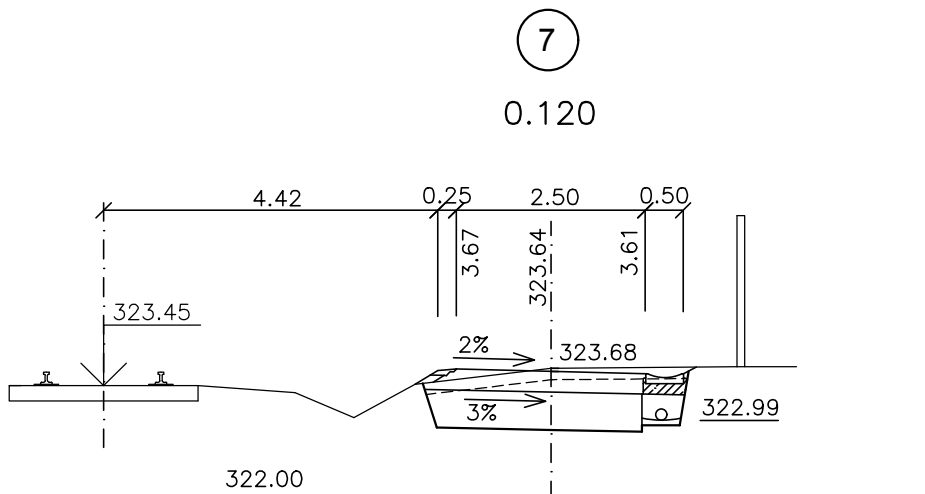
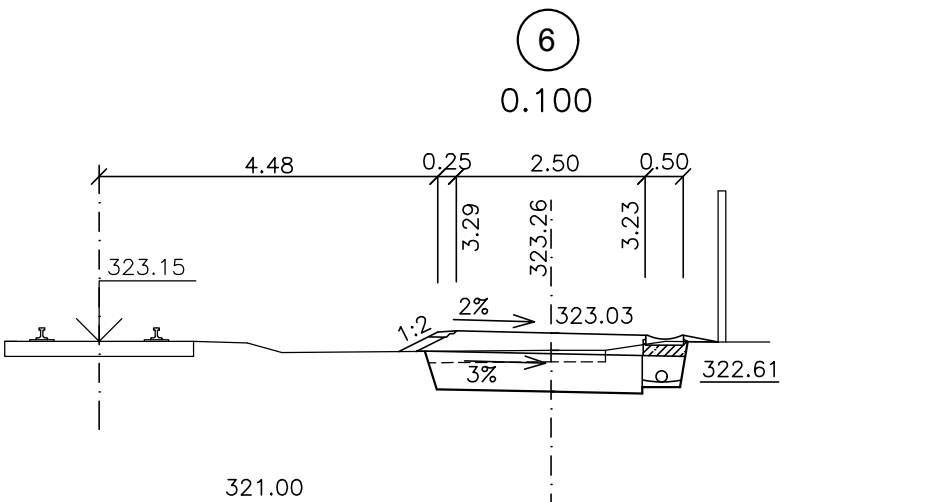
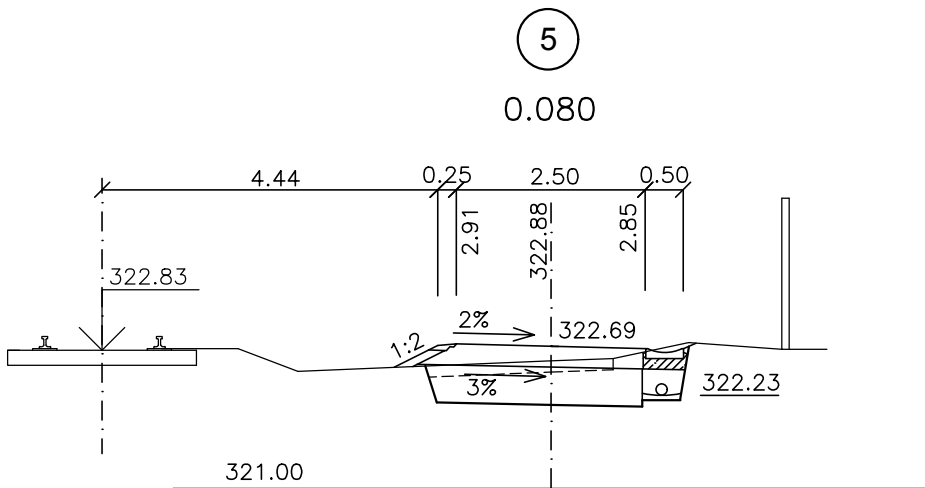
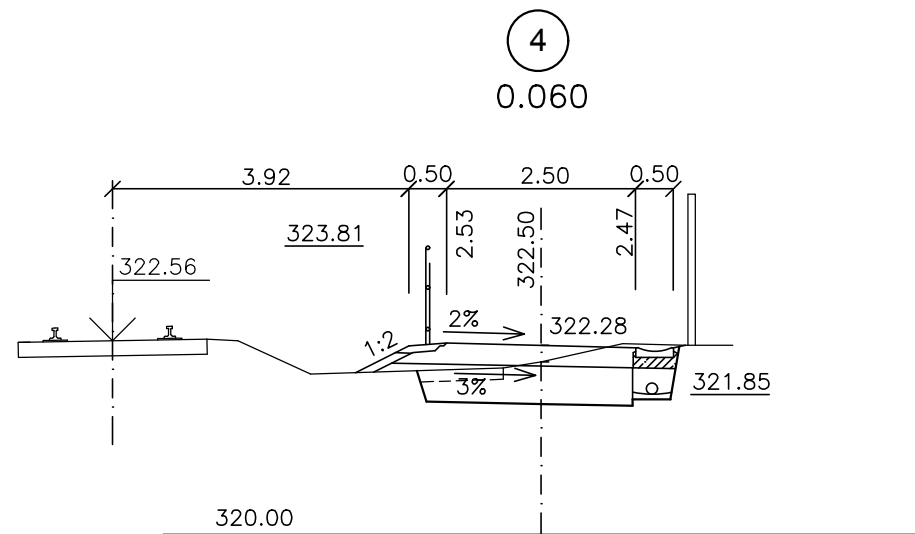
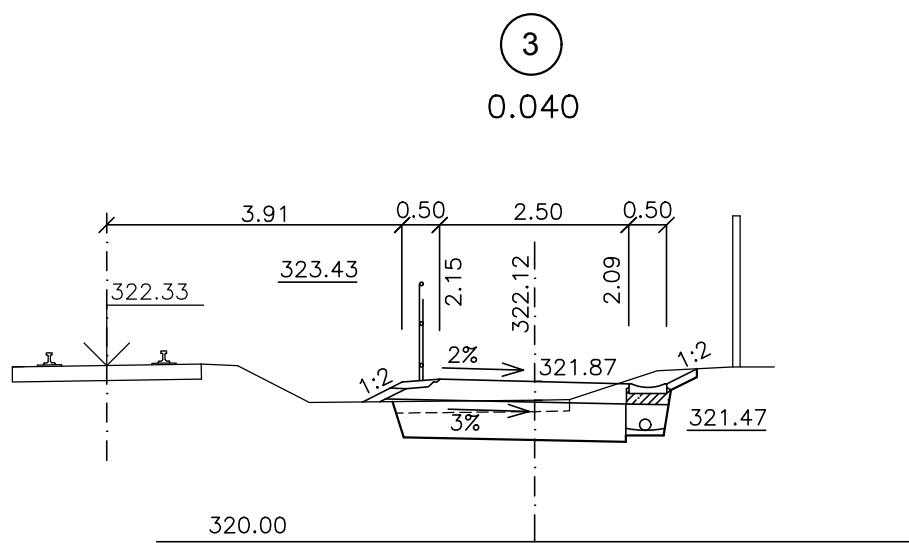
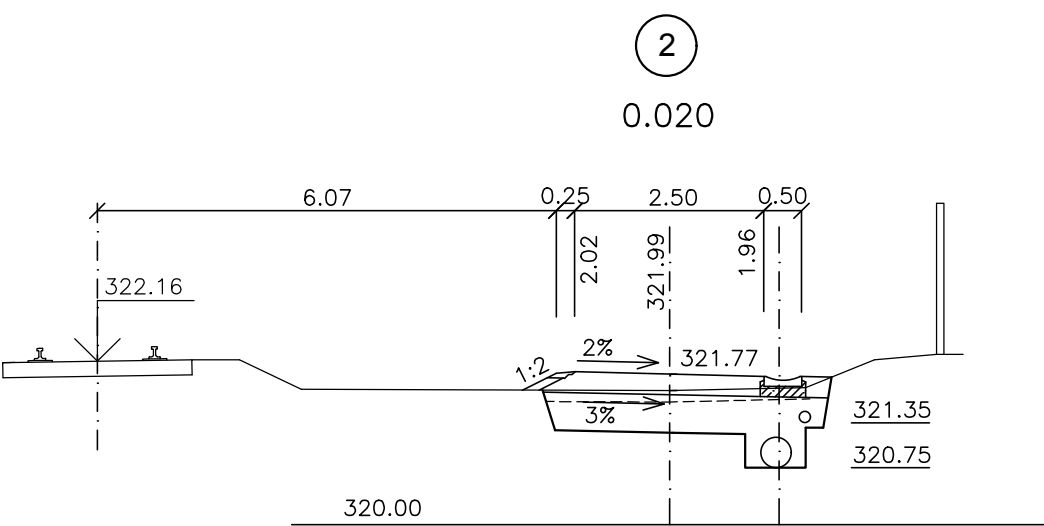


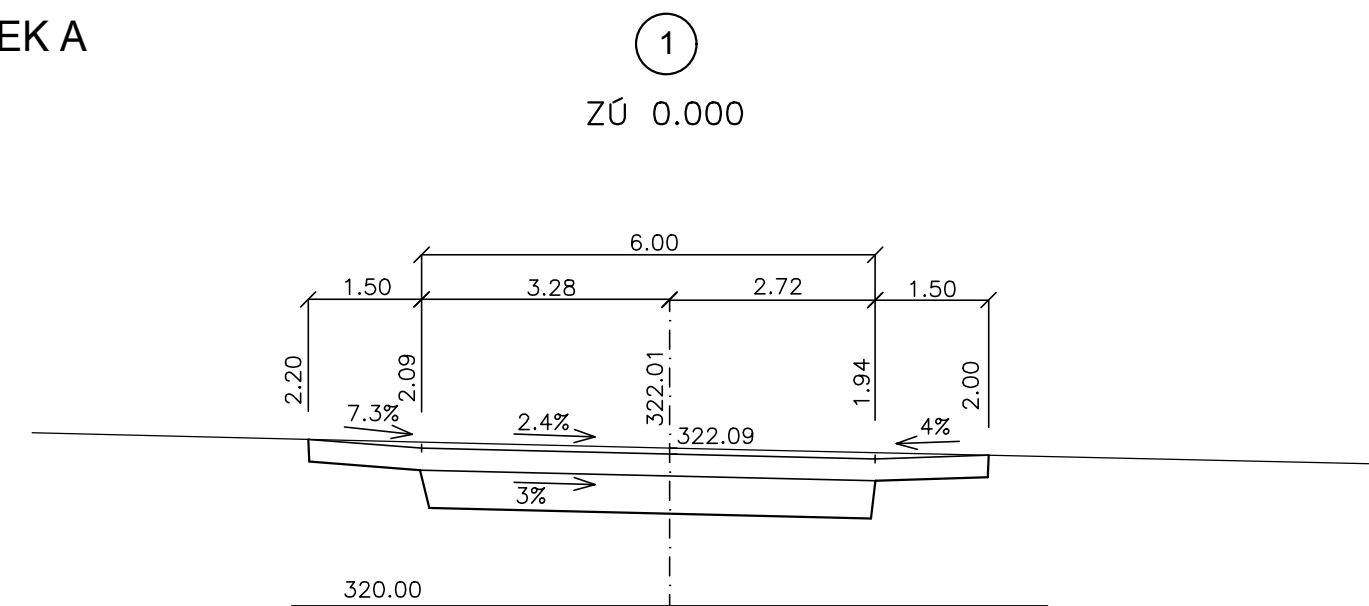

PŘÍČNÉ ŘEZY 1 : 100

ÚSEK A

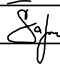

SO 101

Kreslil:	ING. Š. ŠAFRÁNKOVÁ		<div><div>OPTIMA</div><div>spol. s r.o.</div><div>PROJEKTOVÁ, INŽENÝRSKÁ A STAVEBNÍ ČINNOST</div><div>Žižkova 738, 566 01 Vysoké Mýto</div><div>tel.: 465 420 911</div><div>e-mail: info@optima-vm.cz</div></div>	
Zpracoval:	ING. Š. ŠAFRÁNKOVÁ			
Zodp. projektant:	ING. Š. ŠAFRÁNKOVÁ			
Hlavní projektant:	ING. B. SHEJBAL			
Technická kontrola:	ING. Z. NEUDERT			
Kraj: PARDUBICKÝ	Okres: SVITAVY	Obec: LITOMYŠL		
Investor: MĚSTO LITOMYŠL			Stupeň: DUR+DSP+PDPS	
Akce: CYKLISTICKÁ STEZKA VERTEX - UL. J. ŽIŽKY LITOMYŠL			Zak. č.: 4570 - 20 - 3	
			Arch. č.: 3900	
			Datum: 01/2020	
			Formát: 3 A4	
			Obsah: PŘÍČNÉ ŘEZY - ÚSEK A	
			Měřítko: 1 : 100	Číslo příl. výkresu: D 1.5.1
			Kóty:	