



# PŮDORYS, ŘEZY

MĚŘÍTKO = 1:50  
REZ A - STÁVAJÍC STAV

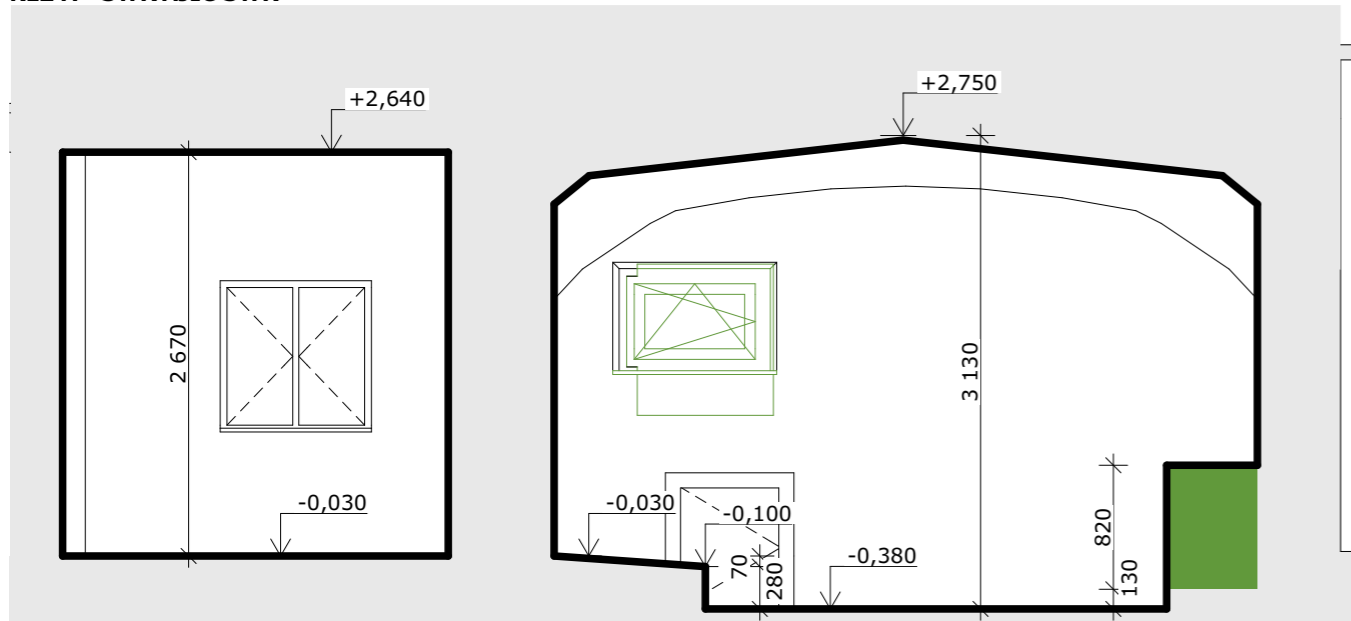

výšková úroveň stávající podlahy je pouze orientační, nebylo možné zaměřit

## ŘEZ A - NOVÝ STAV

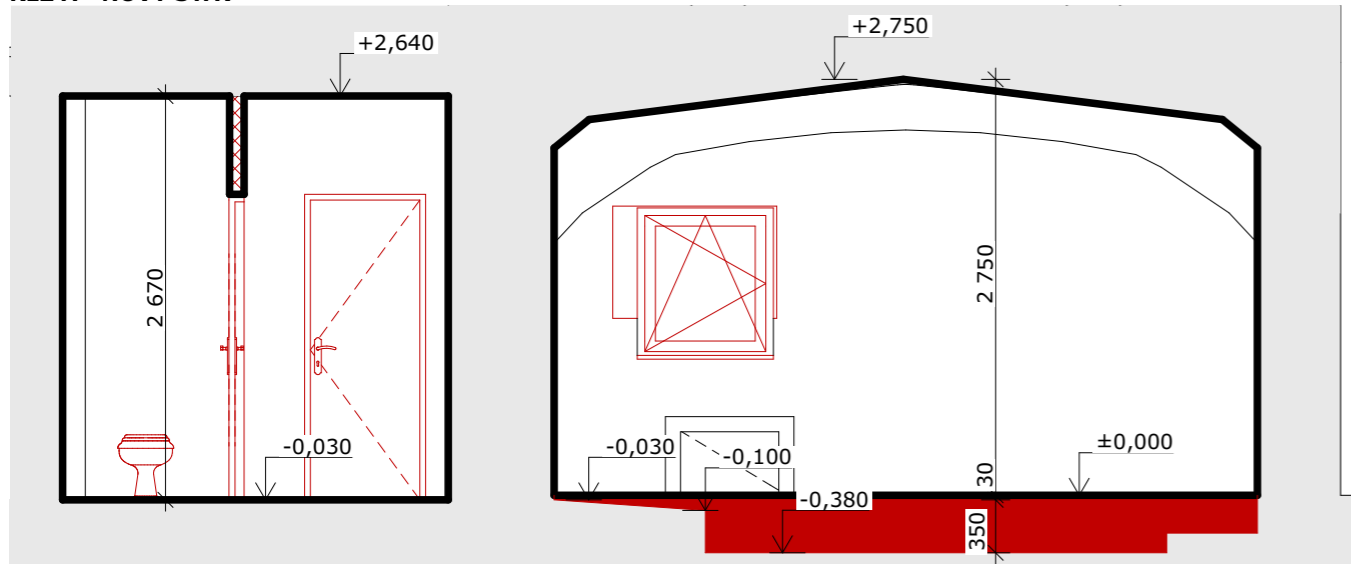


výšková úroveň stávající podlahy je pouze orientační, nebylo možné zaměřit


## LEGENDA MATERIÁLŮ:

- STÁVAJÍCÍ KONSTRUKCE
- BOURANÉ KONSTRUKCE
- NOVÉ KONSTRUKCE

## PŮDORYS - BOURANÉ KONSTRUKCE

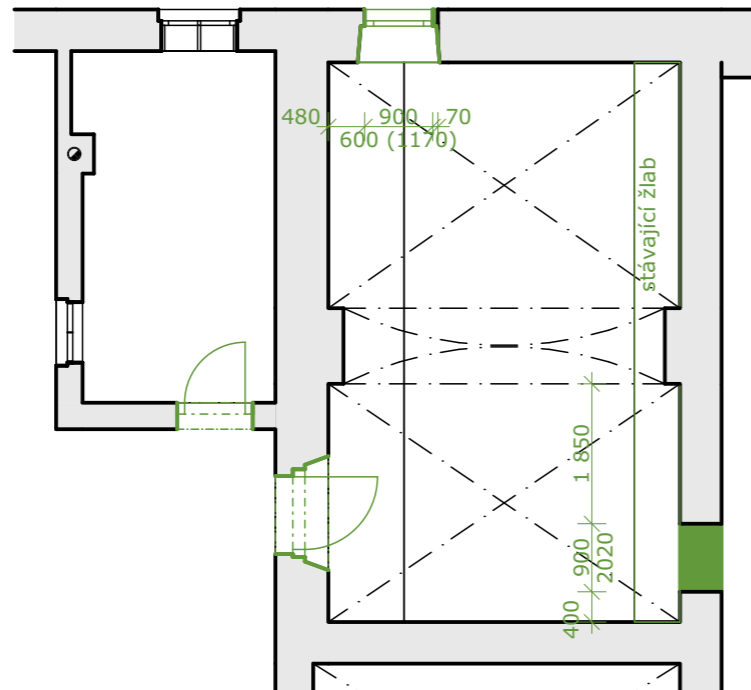

## PŮDORYS - NOVÝ STAV

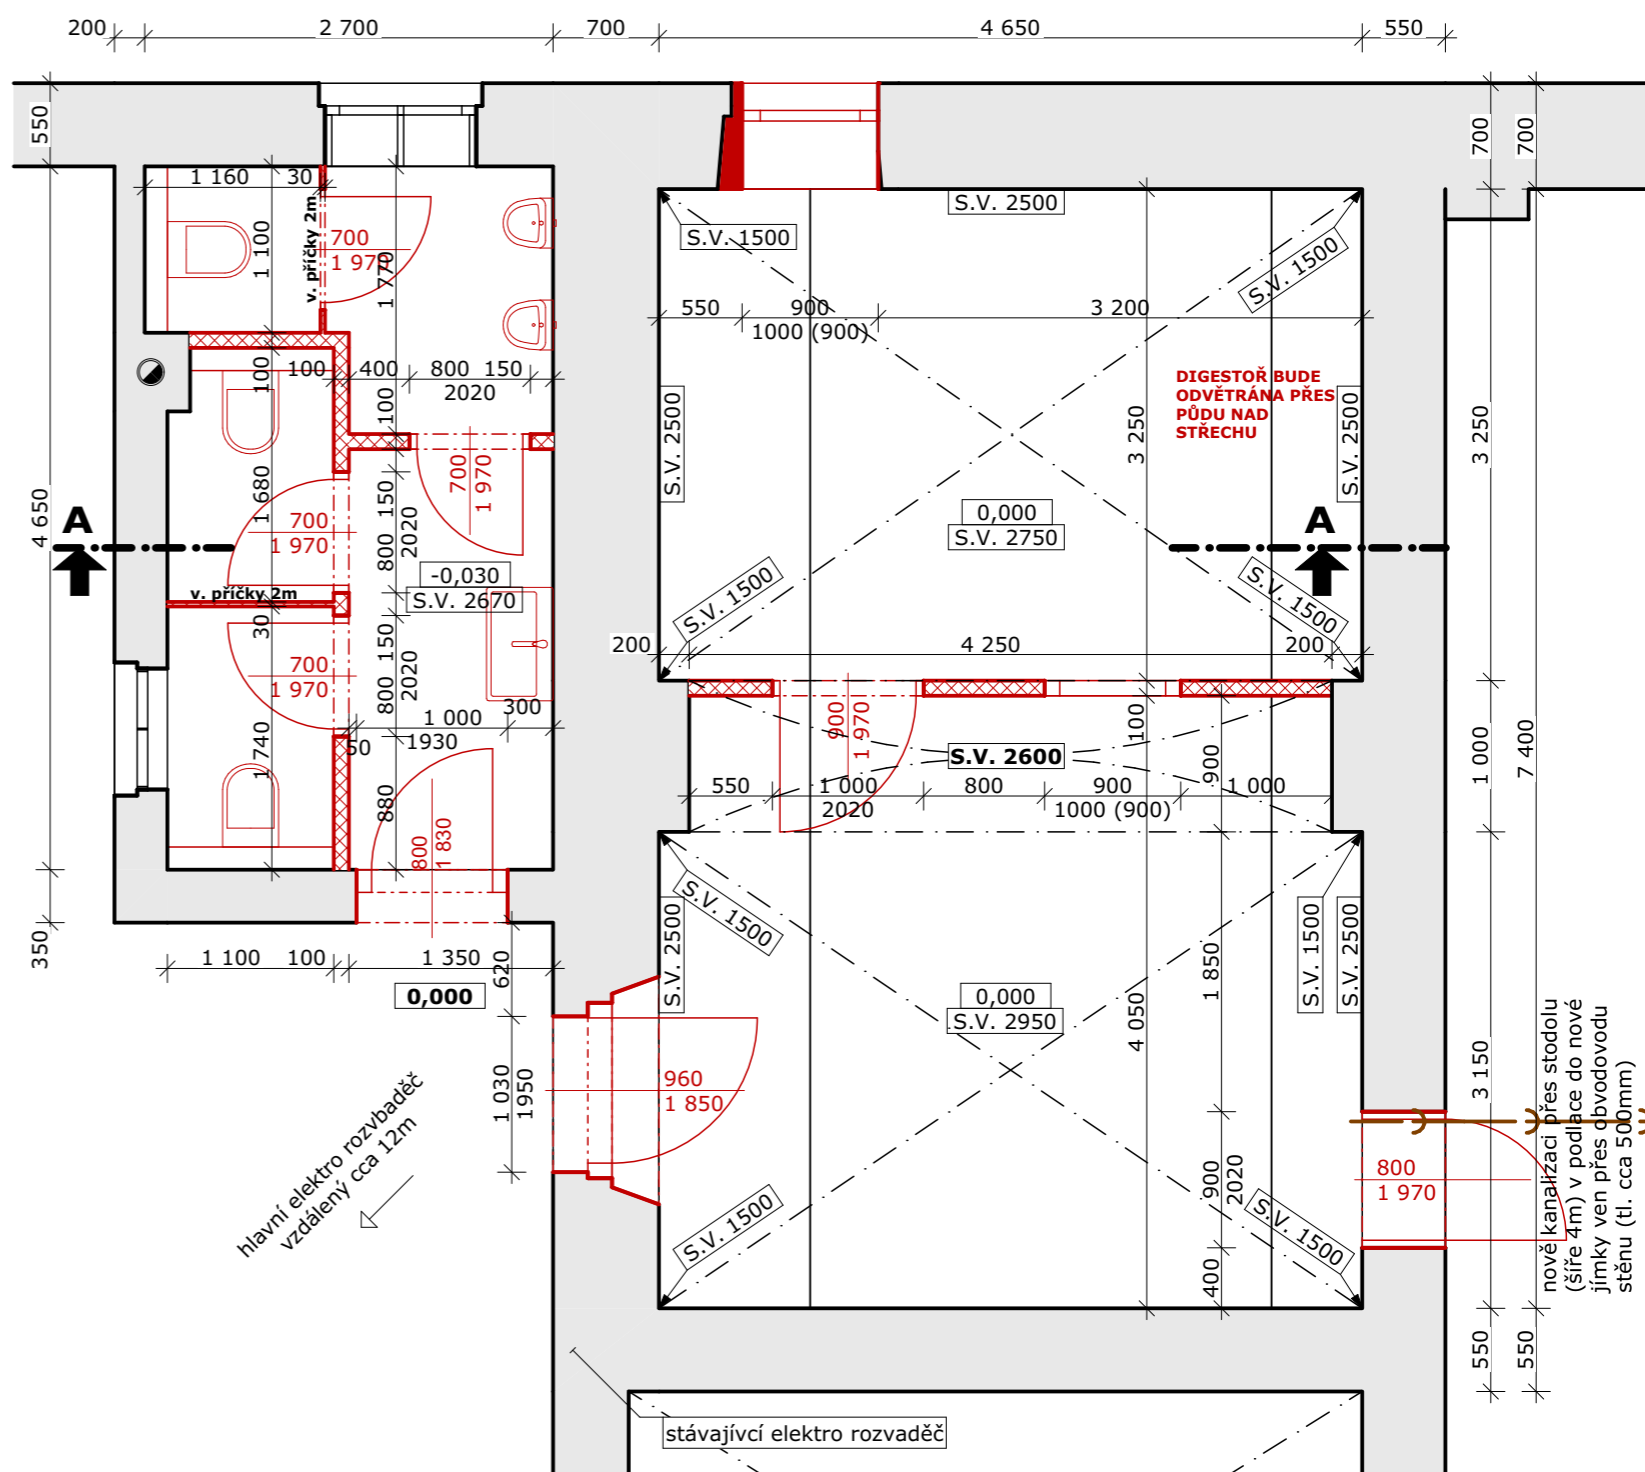

0,000 = Čistá podlaha 1.NP (výškový systém místní)

AUTORIZOVANÝ PROJEKTANT: <b>Ing. Faltys, Petr</b>		
HL. INŽENÝR PROJEKTU	VYPRACOVAL	KONTROLOVAL
<b>Ing. Faltys, Petr</b>	<b>Ing. Pražan, Tomáš</b>	<b>Ing. Faltys, Petr</b>

INVESTOR : Město Litomyšl, Brí Štěstných 1000, Litomyšl-Město, 57001 Litomyšl

MÍSTO STAVBY : č. p. 111, k.ú. Budislav u Litomyše

NÁZEV STAVBY :

## Stavební úpravy na hájence v Budislavi

OBJEKT / ČÁST : SO 01 / Architektonicko - stavební řešení

OBSAH PŘÍLOHY :

**PŮDORYS, ŘEZY**



FORMÁT	2 x A4
DATUM	7/2021
STUPEŇ PD	DSŘ
Č. ZAKÁZKY	2021- 11ab
MĚŘÍTKO	1:50
PARÉ:	OZNAČENÍ PŘÍLOHY:

**D.1-1.1.B.01**