



VYTYČOVACÍ VÝKRES PRŮLEHU Č.2

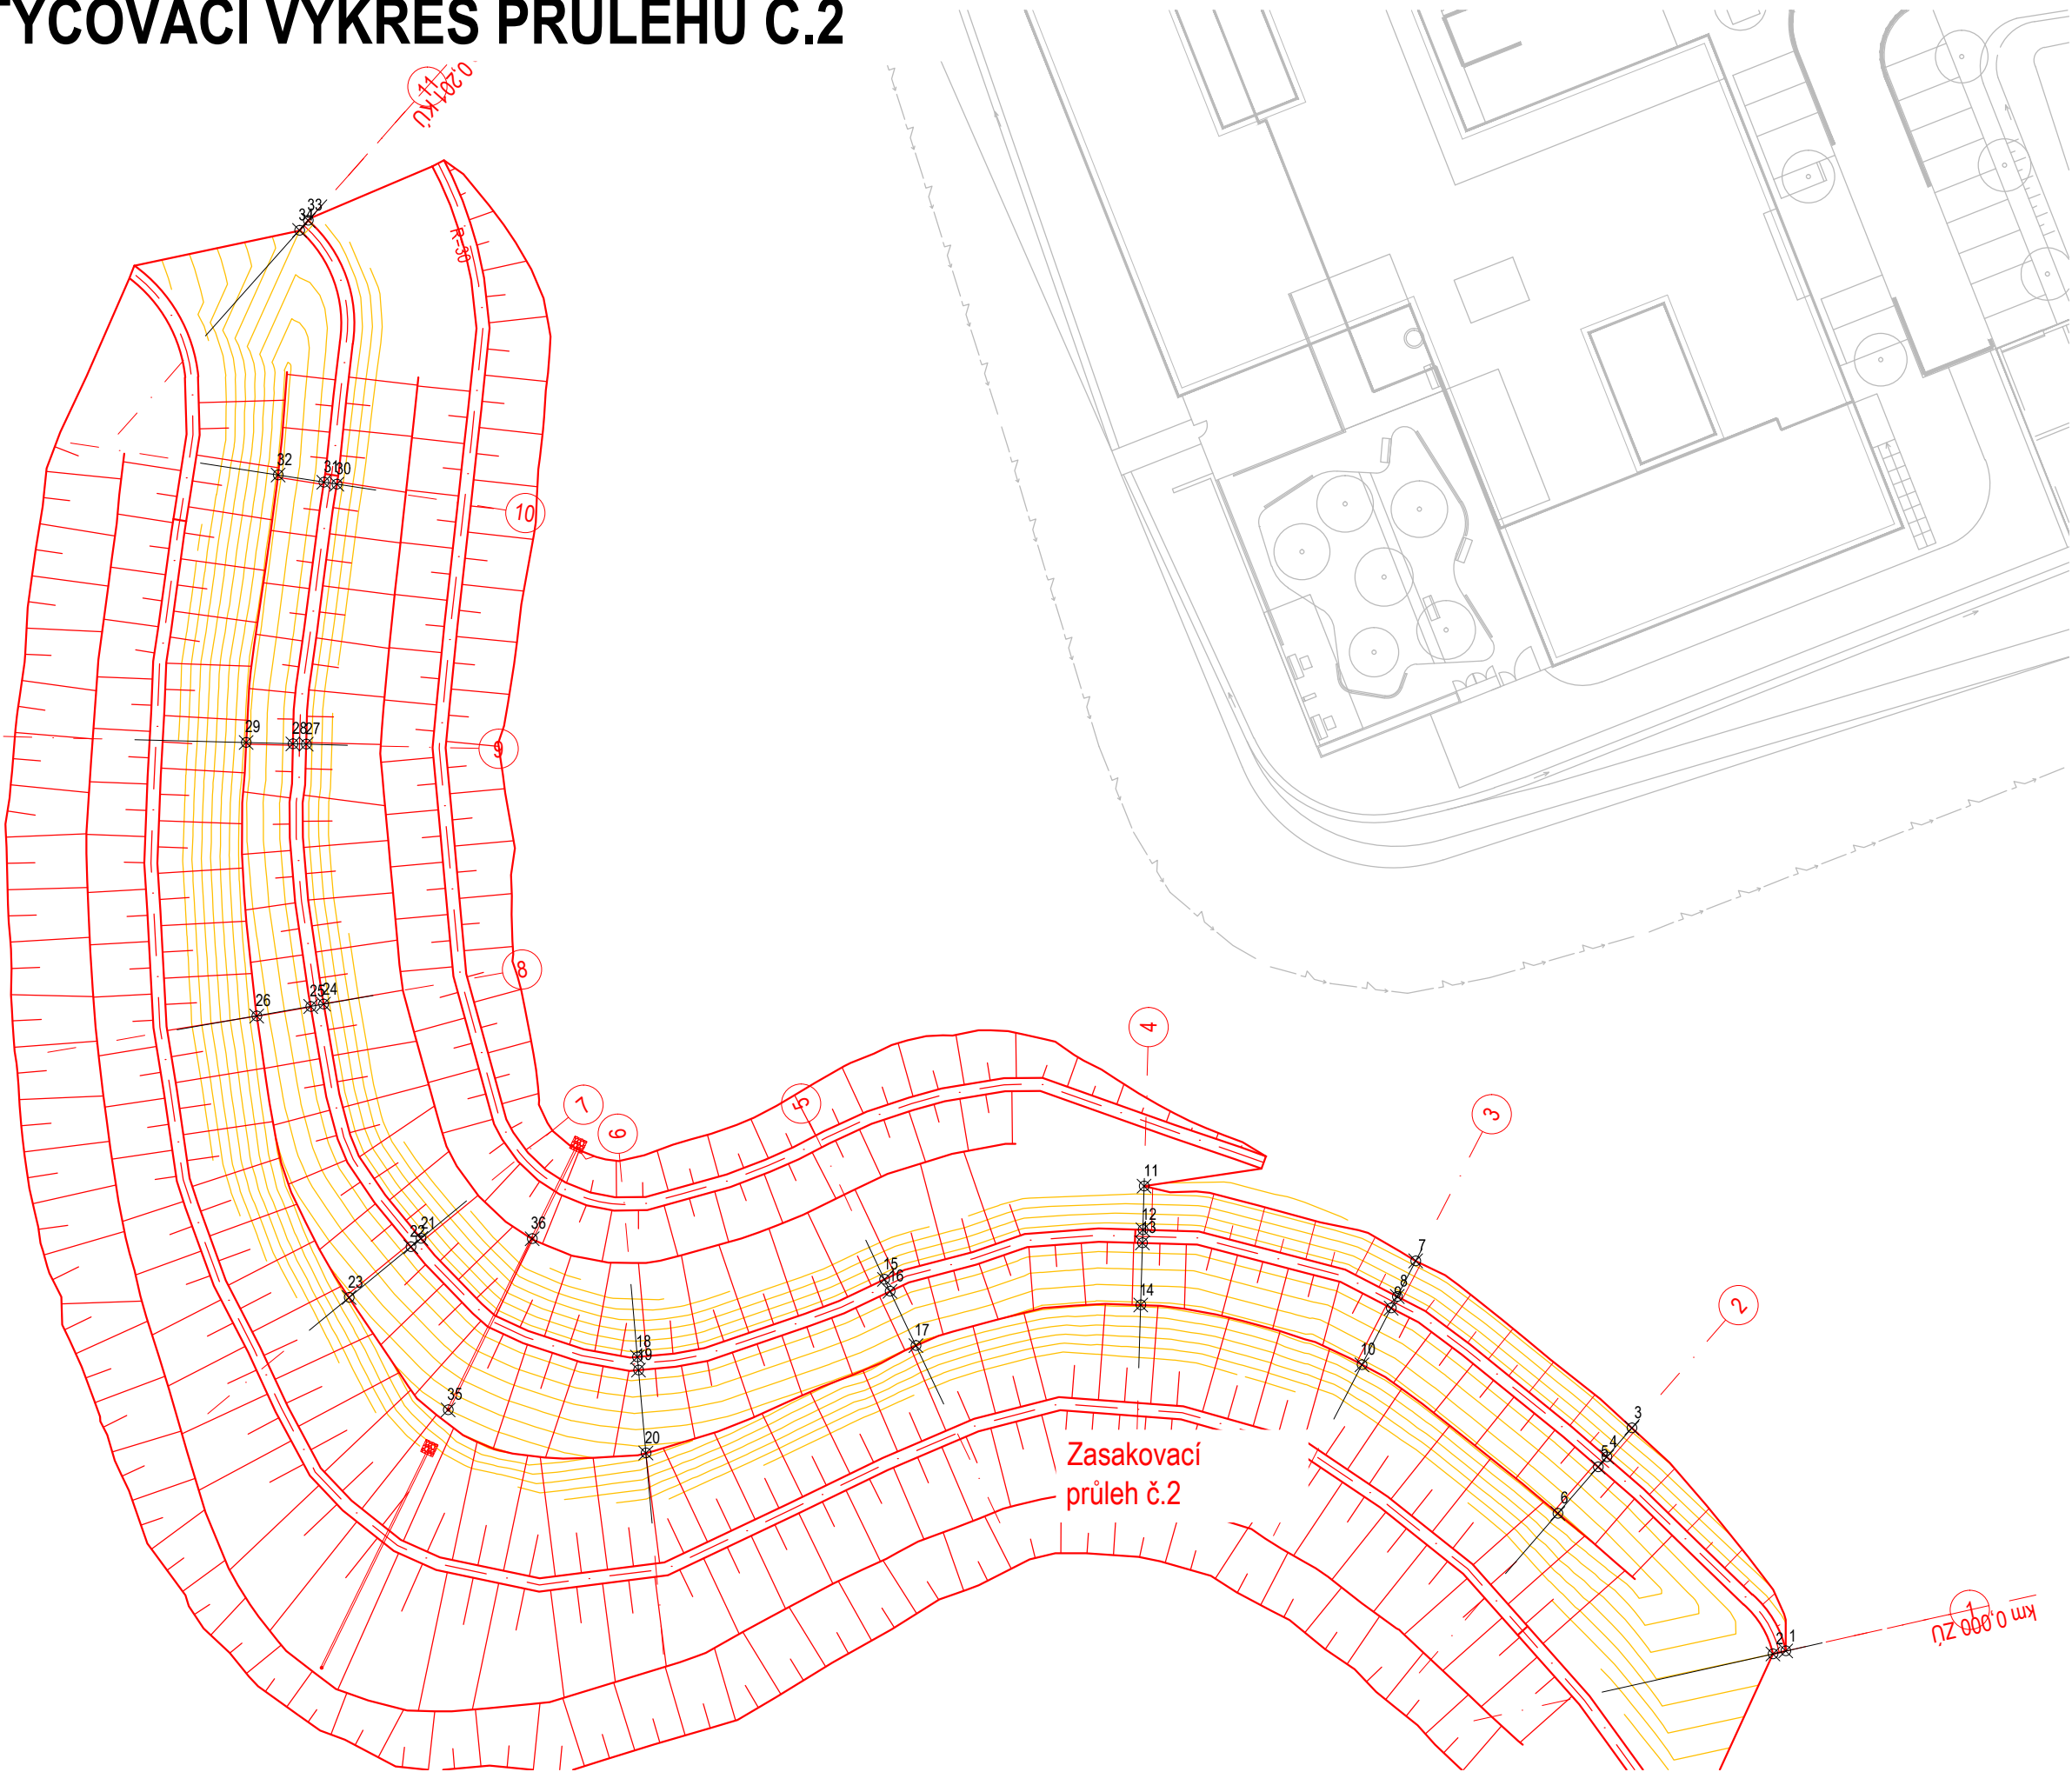


- Legenda:
- Hrana návrhu domova pro seniory
  - Hrana návrhu
  - Vrstevnice návrhu po 25 cm

Číslo bodu	Y	X
1	1084800.16m	611421.97m
2	1084800.39m	611422.95m
3	1084783.21m	611433.69m
4	1084785.40m	611435.59m
5	1084786.16m	611436.25m
6	1084789.69m	611439.32m
7	1084770.49m	611450.12m
8	1084773.20m	611451.53m
9	1084774.09m	611451.99m
10	1084778.39m	611454.21m
11	1084764.80m	611470.78m
12	1084768.13m	611470.87m
13	1084769.12m	611470.90m
14	1084773.85m	611471.04m
15	1084771.90m	611490.53m
16	1084772.81m	611490.10m
17	1084776.94m	611488.14m
18	1084777.80m	611509.32m
19	1084778.79m	611509.23m
20	1084785.11m	611508.68m
21	1084768.78m	611525.79m
22	1084769.42m	611526.56m
23	1084773.27m	611531.26m
24	1084750.97m	611533.19m
25	1084751.14m	611534.18m
26	1084751.86m	611538.28m
27	1084731.19m	611534.52m
28	1084731.16m	611535.52m
29	1084731.07m	611539.08m
30	1084711.42m	611532.18m
31	1084711.26m	611533.17m
32	1084710.71m	611536.65m
33	1084691.36m	611534.36m
34	1084692.11m	611535.03m
35	1084781.81m	611523.71m
36	1084768.81m	611517.33m

polohový souřadnicový systém S-JTSK  
výškový systém - Bpv

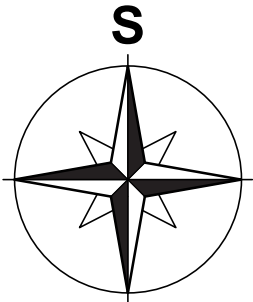

		<b>ENVICONS s. r. o.</b> Sídlo a provozovna společnosti Hradecká 569 533 52 Pardubice - Polabiny Tel. / FAX: +420 466 531 787 info@envicons.cz • www.envicons.cz	
ZODPOVĚDNÝ PROJEKTANT: Eva Wagnerová		VYPRACOVAL: Ing. Aleš Hejtmán	
LOKALITA: Litomyšl		Eva Wagnerová Tomešova 1 602 00, Brno tel/ fax 543 215 577 ewa@volny.cz	
OBJEDNATEL: Město Litomyšl - Bratří Štastných 1000, 570 20 Litomyšl		DATUM	10/2020
Park Z. Kopala, Litomyšl - Etapa I		ZAK.ČÍSLO	PARÉ:
		STUPEŇ	DPS
SO 301 Retence vody, zasakovací průlehy s ochrannými valy		FORMÁT:	MĚŘITKO:
		3xA4	1:500
		PŘÍL.Č.:	301.09