



PROTIEROZNÍ OPATŘENÍ - ŠTĚRKOVÝ TRÁVNÍK:

PĚŠINA VYSEKÁVANÁ V LUČNÍM TRÁVNÍKU - šířka 2 m (1,5 m cesta + sečený okraj)

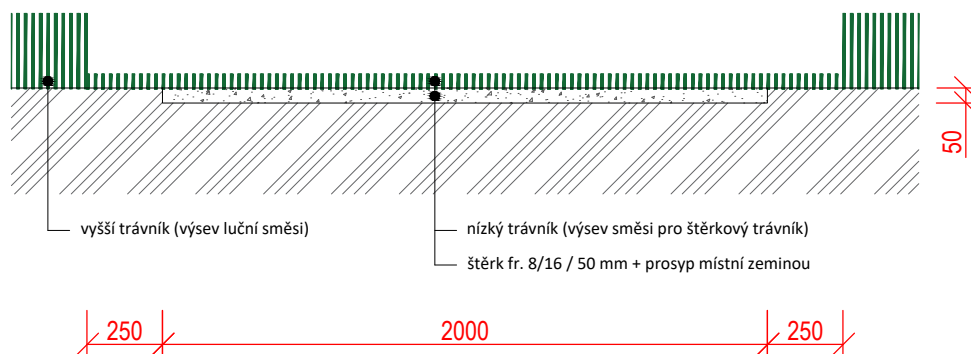

PROTIEROZNÍ OPATŘENÍ - ŠTĚRKOVÝ TRÁVNÍK:

PĚŠINA VYSEKÁVANÁ V LUČNÍM TRÁVNÍKU - šířka 3 m (3 m cesta + 0,5 m sečený okraj)

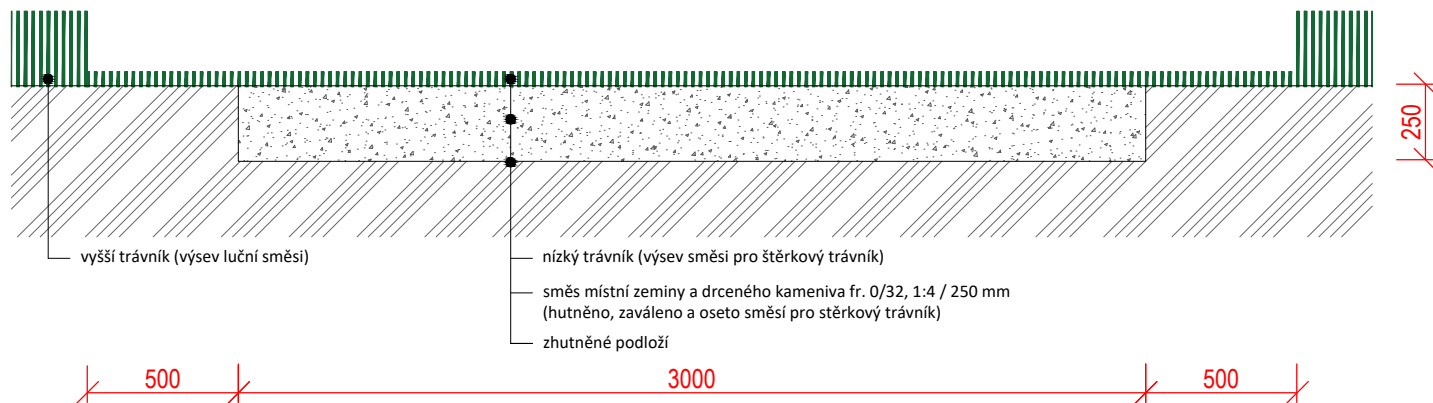

SO 801 Vegetační úpravy

SO 901 Mobiliář

ZODPOVĚDNÝ PROJEKTANT: Eva Wagnerová	VYPRACOVAL: Michal Póbiš	Eva Wagnerová		
LOKALITA: město Litomyšl, k.ú. Litomyšl (685672)		Tomešova 1, 602 00, Brno		
OBJEDNATEL: Město Litomyšl - Bratří Štastných 1000, 570 20 Litomyšl		tel/ fax 543 215 577, ewa@volny.cz		
Park Z. Kopala, Litomyšl - I.ETAPA		DATUM	12/2020	PARÉ:
		ZAK.ČÍSLO		
		STUPEŇ	DVZ / DPS	
VZOROVÝ ŘEZ PROTIEROZNÍCH LINIÍ		FORMÁT:	MĚŘÍTKO:	PŘÍL.Č.:
		A4	1:25	04