



ŘEZ A - A'

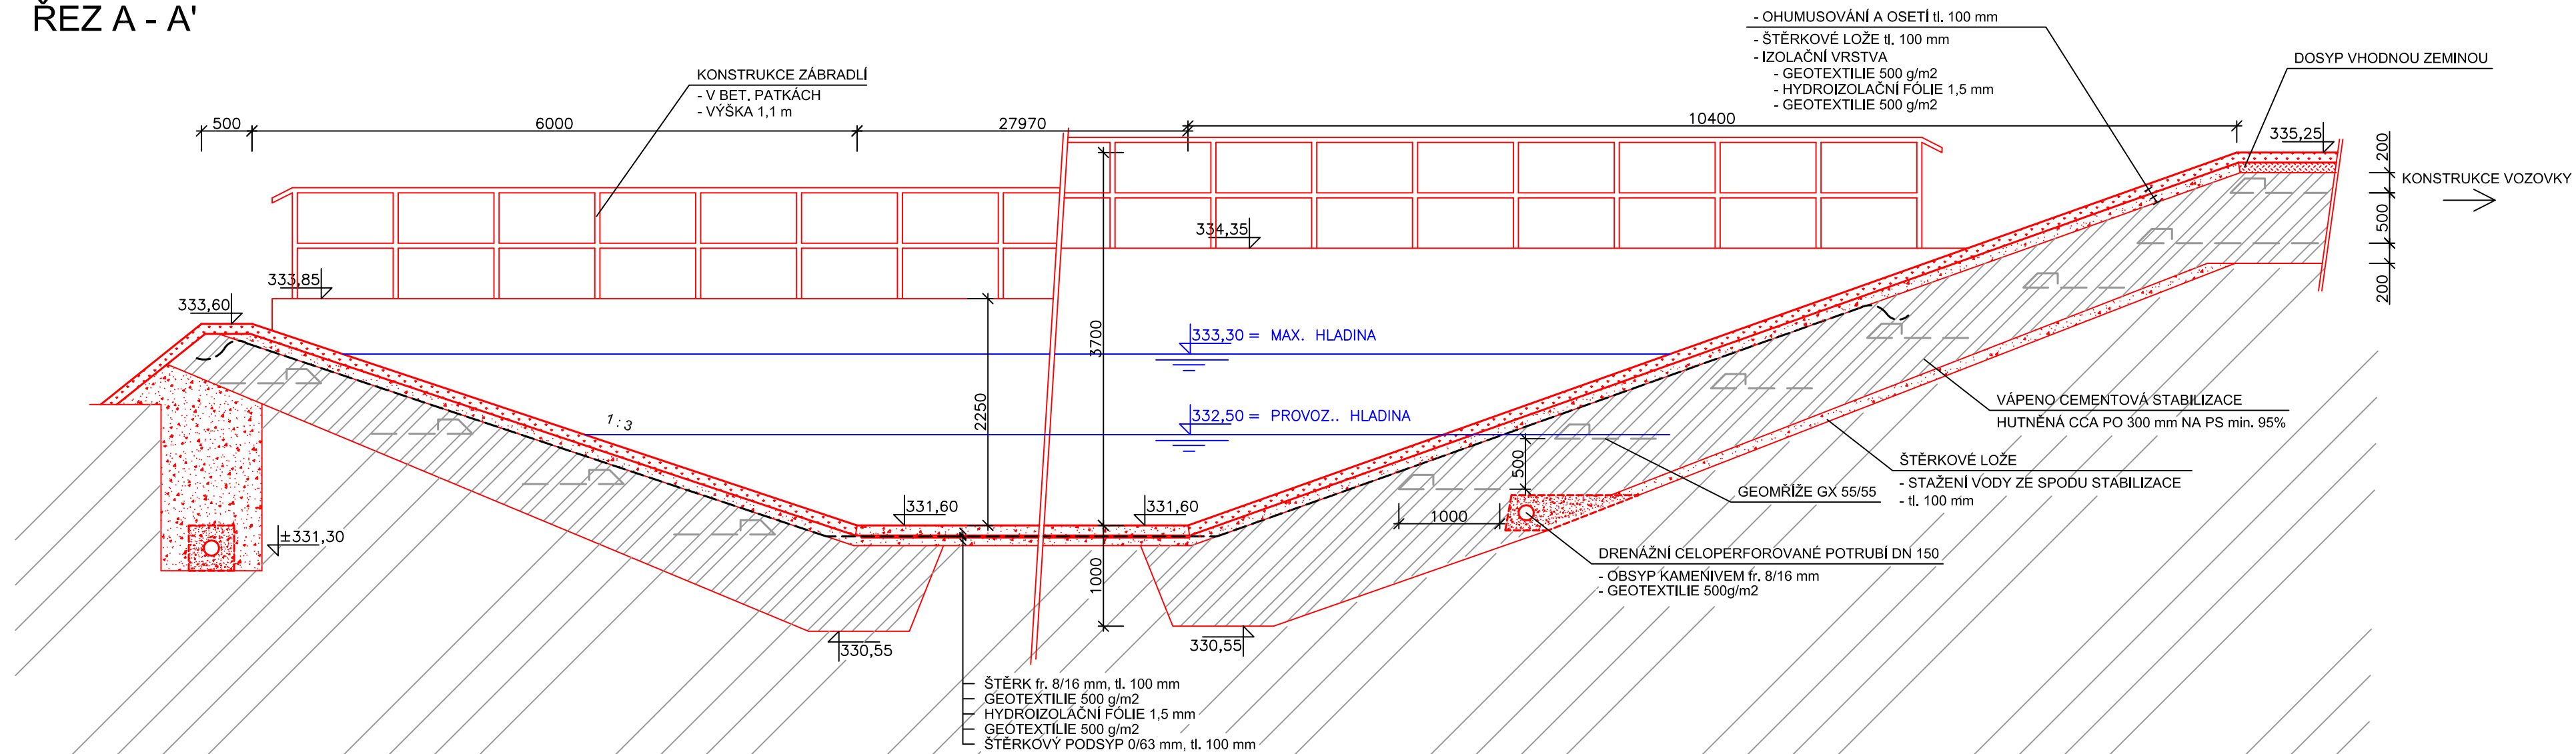


ŘEZ B - B'

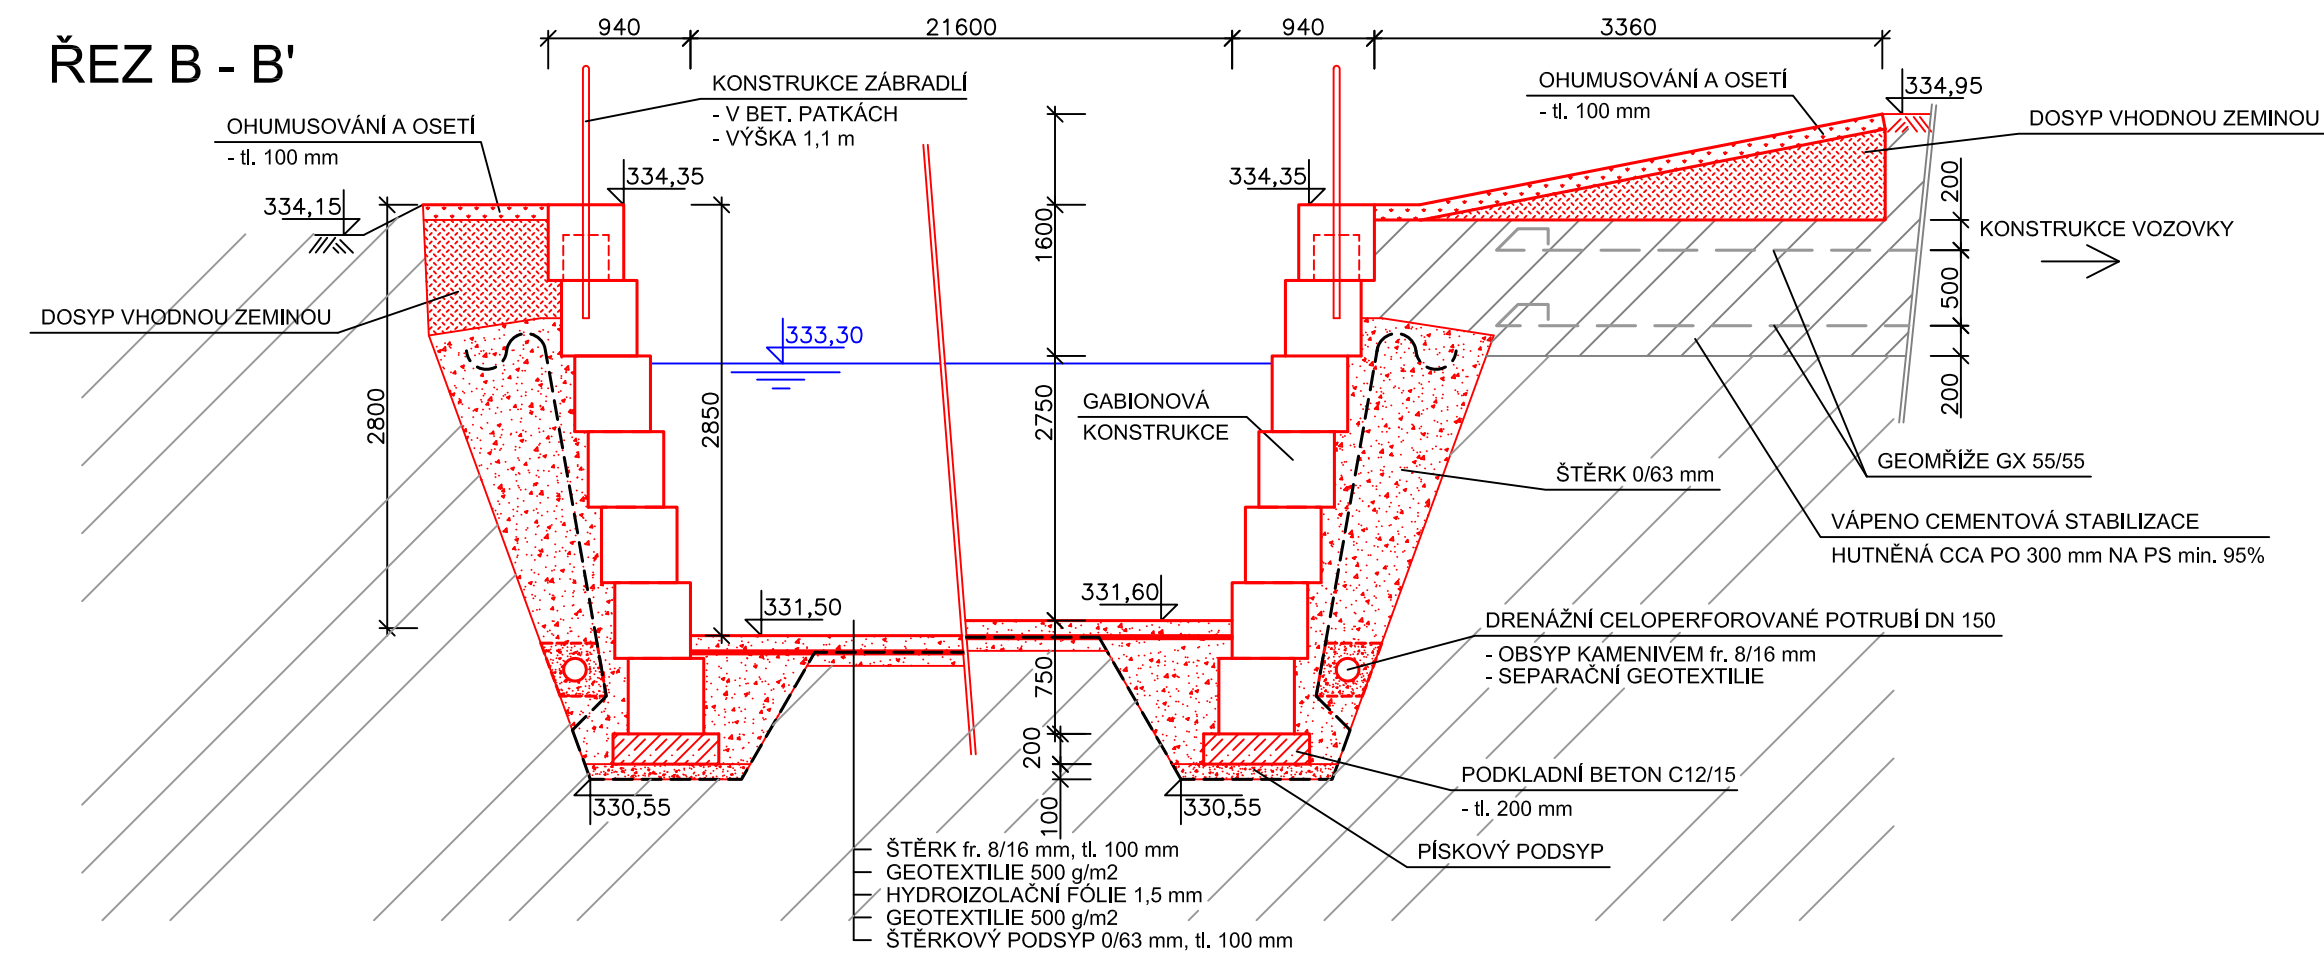

POZNÁMKY:

- BETONOVÉ PRVKY A DOBETONÁVKY Z VODOST. BETONU C 25/30, XC2, XA1, XF2
- KARI SÍŤ 100 x 100 x 8 mm

VED. PROJEKTANT	PROFESE	ZODP. PROJEKTANT	VYPRACOVAL	 P-AQUA s.r.o. PROJEKTOVÁ KANCELÁŘ Jižní 870 500 03 Hradec Králové www.p-aqua.cz projekce@p-aqua.cz		
	VODNÍ HOSPODÁŘSTVÍ	Ing. Z. Pilař	Ing. T. Růžička			
MÍSTO STAVBY :	Litomyšl - Lány					
INVESTOR :	Město Litomyšl, Bří Šťastných 1000, 570 20 Litomyšl			FORMÁT		
AKCE: RETENČNÍ NÁDRŽ NA ZACHYCENÍ DEŠŤOVÝCH SRÁŽEK V LOKALITĚ LÁNY - BABKA Dokumentace pro provádění stavby				DATUM		VIII / 2020
				STUPEŇ		DPS
				Č. ZAKÁZKY		17 / 2020
				MĚŘITKO		1 : 50
OBJEKT: IO.01 - RETENČNÍ NÁDRŽ				ČÁST:	OBJEKT:	ČÍSLO:
NÁZEV: ŘEZY RETENČNÍ NÁDRŽÍ				D.1.	IO.1	6