



ZABRADELNÍ SVODIDLO ZSNH4/H2

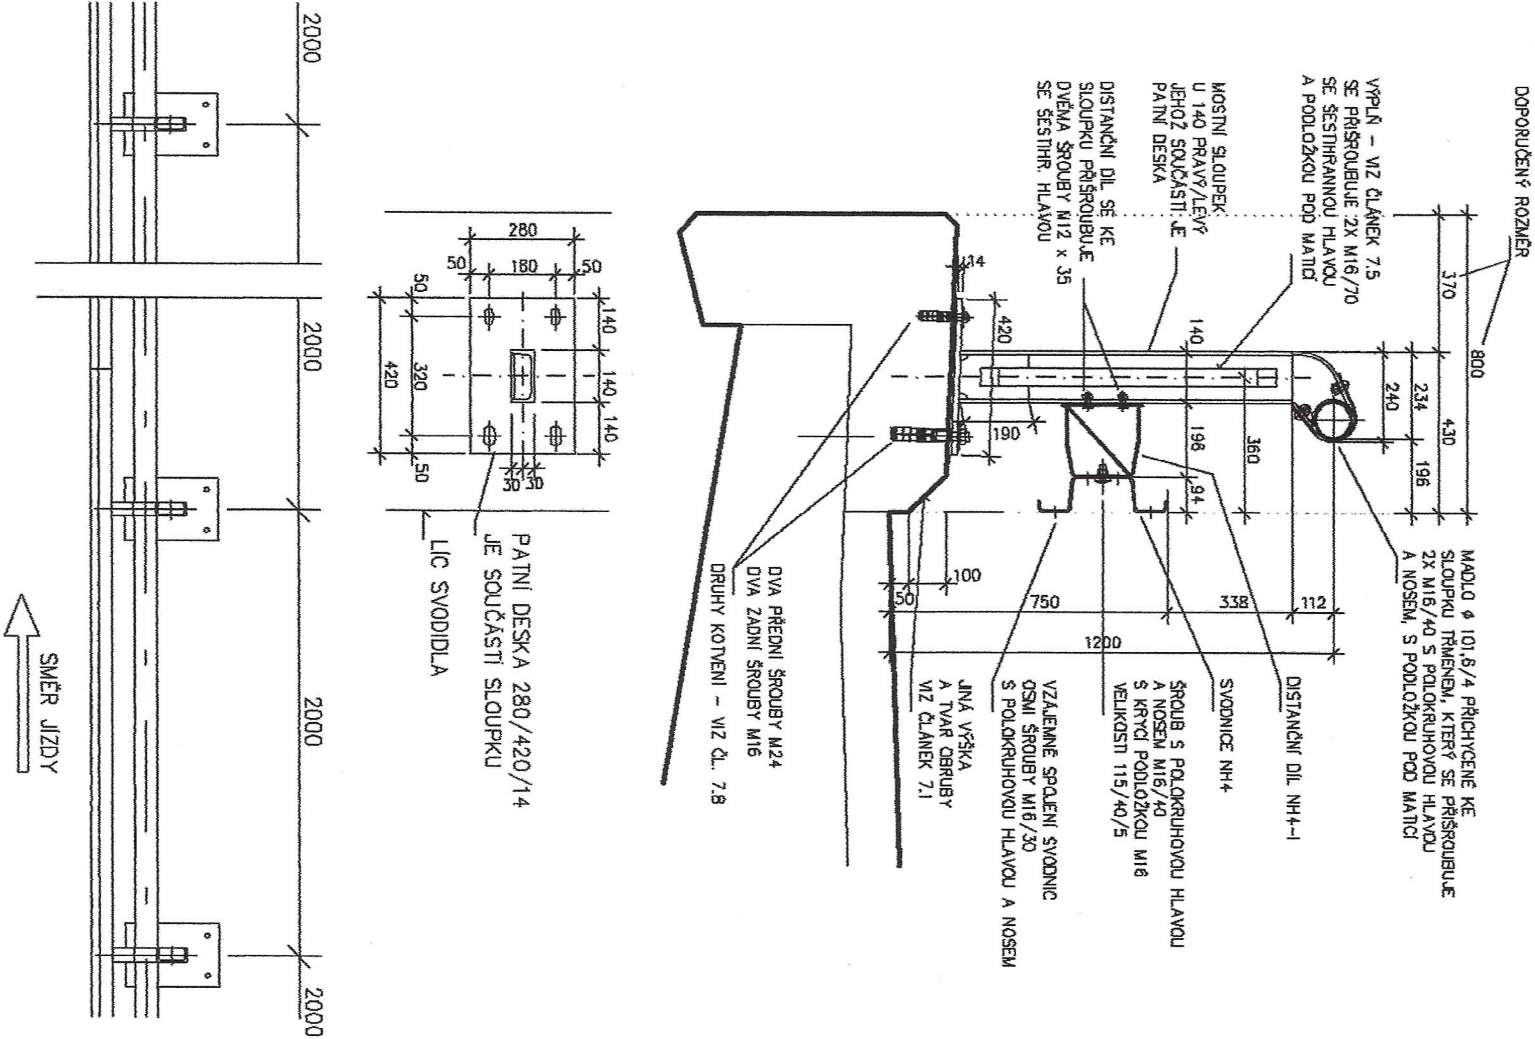

Obrázek 5 - Svodidlo ZSNH4/H2

MONTÁŽ PROVADĚT DLE TECHNOLOGICKÝCH PŘEDPISŮ VÝROBCE
DETAIL ZABRADELNÍHO SVODIDLA PŘEVZAT
Z PODKLADŮ VÝROBCE ARCELOR MITTAL

		KIP s.r.o. LITOMYŠL IČO 15036499 INŽENÝRSKÁ A PROJEKTOVÁ ČINNOST TOULOVCOVO NÁM.156,570 01 LITOMYŠL		VEDOUcí ZAKÁZKY ing. Jiří TMEJ VYPRACOVAL ing. MIROSLAV FILIP KONTROLOVAL ing. MIROSLAV HOSPŮDKA	
INVESTOR	MĚSTO LITOMYŠL	MÍSTO/REGION LITOMYŠL			
STAVBA	REKONSTRUKCE UL. PARTYZÁNSKÁ SO 01 – KOMUNIKACE	PROFES DOPRAVA		ZAK. ČÍSLO DATUM 3218-44 11/2018	
VYKRES	ZABRADELNÍ SVODIDLO ZSNH4/H2	MĚRITKO		Č. VYKR. C1.2.8	