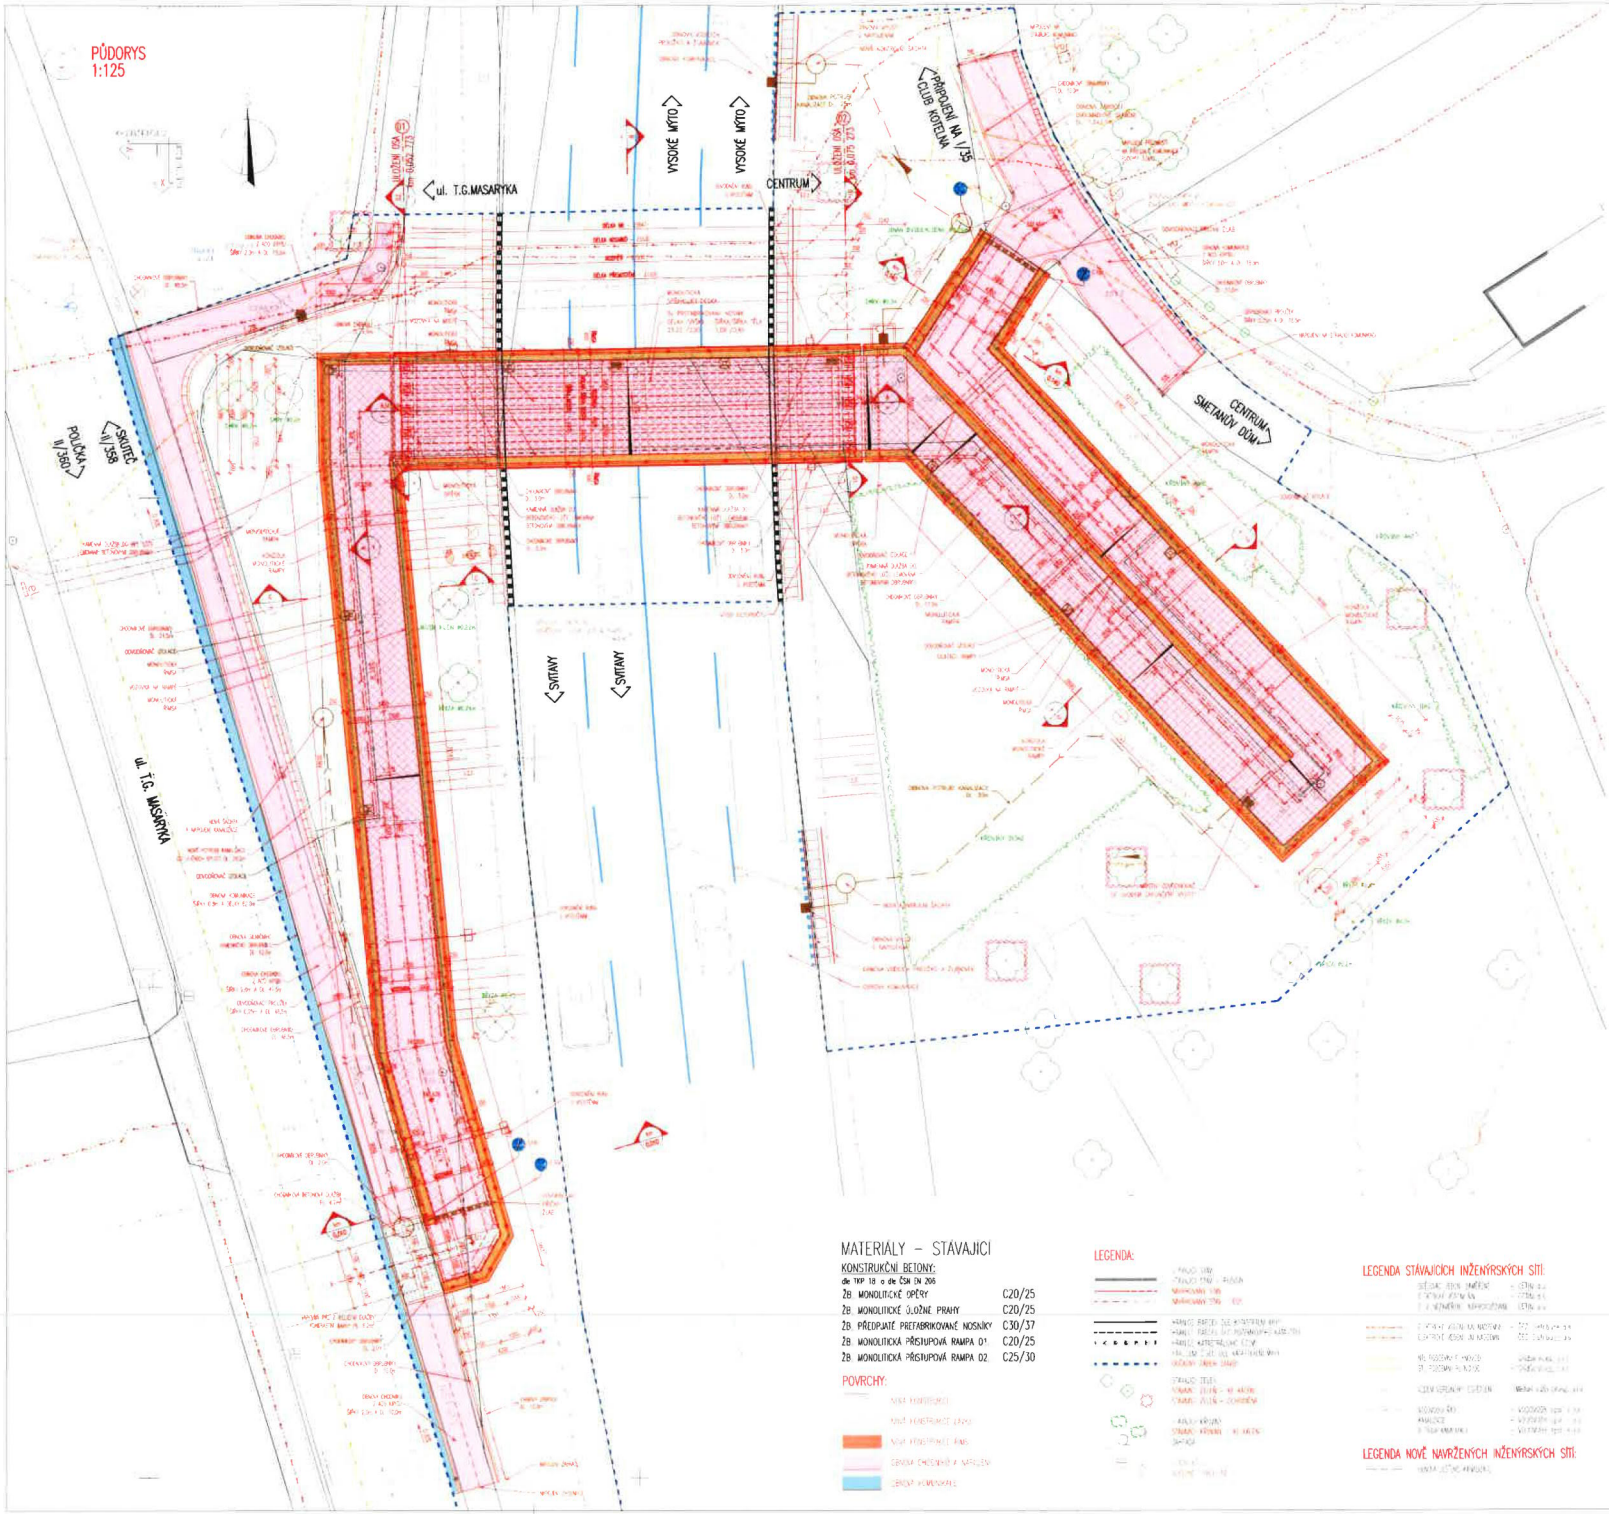

MATERIÁLY

KONSTRUKČNÍ BETONY:

ŽB. MONOLITICKÉ OPĚRY, PŘÍBETONÁVKY	C30/37	– XF4 – Cl 0,40 – Dmax 22 – S4
ŽB. MONOLITICKÉ RAMPY, PŘÍBETONÁVKY	C30/37	– XF2 – Cl 0,40 – Dmax 22 – S4
ŽB. PŘEDPJATÉ PREFABRIKOVANÉ NOSNÍKY	C50/60	– XF2 – Cl 0,20 – Dmax 16 – S4
ŽB. SPŘAHUJÍCÍ PRVKY	C30/37	– XF2 – Cl 0,20 – Dmax 22 – S4
ŽB. MONOLITICKÉ ŘÍMSY	C30/37	– XF4 – Cl 0,40 – Dmax 16 – S4

NEKONSTRUKČNÍ BETONY:

PODKLADNÍ BETON	C 8/10	– X0
PODKLADNÍ BETON	C20/25n	– XF3 – Cl 1,0, – Dmax 22 – S2
LOŽE POD OBRUBNÍKY	C25/30n	– XF1 – Cl 1,00 – Dmax 22 – S2
PODKLADNÍ BETON DLAŽEB	C25/30n	– XF1 – Cl 1,00 – Dmax 22 – S2
OBRUBY A VÝSTUŽNÍ OBJEKTY	C30/37n	– XF4 – Cl 1,00 – Dmax 22 – S3
SPÁROVACÍ MALTA PRO DLAŽBU	M25	– XF4
MEZEROVITÝ BETON	MCB–8	

VÝZTUŽ:

BETONÁŘSKÁ VÝZTUŽ	B 500B
DODATEČNĚ PŘEDPJATÁ VÝZTUŽ	ø15,7 – Y1860S7 (1640/1860MPa)

KONSTRUKČNÍ OCEL:

ZÁBRADLÍ	S235 J0, S235 J0H

KONSTRUKCE VOZOVEK

KONSTRUKCE VOZOVKY NA MOSTĚ – SKLADBA "A"

ASFALTOVÝ BETON			40 mm
NA ZPEVNĚNÉ PLOCHY	VIZ D.3.3/K/M2		– mm
SPOJOVACÍ POSYP			35 mm
IZOLAČNÍ SOUSTAVA Z MODIFIKOVANÝCH ASFALTOVÝCH PÁSŮ		MAP	5 mm
OCHRANNÁ VRSTVA ZEMNÍHO DIFÚZNÍHO PÁSU	MPÚ 30N		– mm
CELKOVÁ TLOUŠŤKA SKLADBY VOZOVKY			80 mm

KONSTRUKCE VOZOVKY ZA MOSTEM – SKLADBA "B"

ASFALTOVÝ BETON OBRUSNÝ (SMYČNÝ)	ACO 11+	ČSN EN 13108-1	40 mm
SPOJOVACÍ POSYPOVÁ ASFALTEM	PCO 45/B	ČSN 73 6129	0,5 kg/m2 – mm
ASFALTOVÝ BETON LOŽNÝ (SMYČNÝ)	AC 16+	ČSN EN 13108-1	100 mm
INFILTRAČNÍ POSYPKA ASFALTEM	PI 45/B	ČSN 73 6129	1,0 kg/m2 – mm
STMELENÝ ŠTĚRK SE 30–50	ŠD/A	ČSN EN 13285	150 mm
STMELENÝ ŠTĚRK SE 0–31	ŠD/A	ČSN EN 13285	150 mm
CELKOVÁ TLOUŠŤKA VOZOVKY			400 mm

KONSTRUKCE VOZOVKY OBNOVY KOMUNIKACE – SKLADBA "C"

ASFALTOVÝ BETON OBRUSNÝ (SMYČNÝ)	ACO 11+	ČSN EN 13108-1	40 mm
SPOJOVACÍ POSYPKA ASFALTEM	PCO 45/B	ČSN 73 6129	0,5 kg/m2 – mm
ASFALTOVÝ BETON LOŽNÝ (SMYČNÝ)	AC 16+	ČSN EN 13108-1	100 mm
SPOJOVACÍ POSYPKA ASFALTEM	PCO 45/B	ČSN 73 6129	0,5 kg/m2 – mm
ASFALTOVÝ BETON PODKLADNÍ (S3/T3)	ACP 16+	ČSN EN 13108-1	55 mm
INFILTRAČNÍ POSYPKA ASFALTEM	PI 45/B	ČSN 73 6129	1,0 kg/m2 – mm
STMELENÝ ŠTĚRK SE 30–50	ŠD/A	ČSN EN 13285	150 mm
STMELENÝ ŠTĚRK SE 0–31	ŠD/A	ČSN EN 13285	150 mm
CELKOVÁ TLOUŠŤKA VOZOVKY			450 mm

Správa a údržba silnic Pardubického kraje souhlasí s navrhovaným stavebním záměrem za předpokladu splnění podmínek vydaného vyjádření
č. j.: SÚSPK/173/2021
ze dne: 12. 1. 2021

V LITOMYŠLI DNE 12. 1. 2021

Správa a údržba silnic Pardubického kraje
Doubravice 96
533 53 Pardubice
IČ: 00085031
DIČ: CZ00085031

MATERIÁLY – STÁVAJÍCÍ

KONSTRUKČNÍ BETONY:
dle TKP 18 a dle ČSN EN 206

ŽB. MONOLITICKÉ OPĚRY	C20/25
ŽB. MONOLITICKÉ ÚLOŽNÉ PRAHY	C20/25
ŽB. PŘEDPJATÉ PREFABRIKOVANÉ NOSNÍKY	C30/37
ŽB. MONOLITICKÁ PŘÍSTUPOVÁ RAMPA O1.	C20/25
ŽB. MONOLITICKÁ PŘÍSTUPOVÁ RAMPA O2.	C25/30

POVRCHY:

LEGENDA:

LEGENDA STÁVAJÍCÍCH INŽENÝRSKÝCH SÍTÍ:

LEGENDA NOVĚ NAVRŽENÝCH INŽENÝRSKÝCH SÍTÍ:

D.
DUSP+PDPS

MDS PROJEKT

AKCE	OPRAVA LÁVKY EV.Č.132–L PŘES I/35 U SMETANOVA DOMU, LITOMYŠL
OBJEKT	D.2. – SO 201 LÁVKA EV.Č. 132–L PŘES I–35
NÁZEV	NAVRHOVANÝ STAV – PŮDORYS
	D.2.3.1.