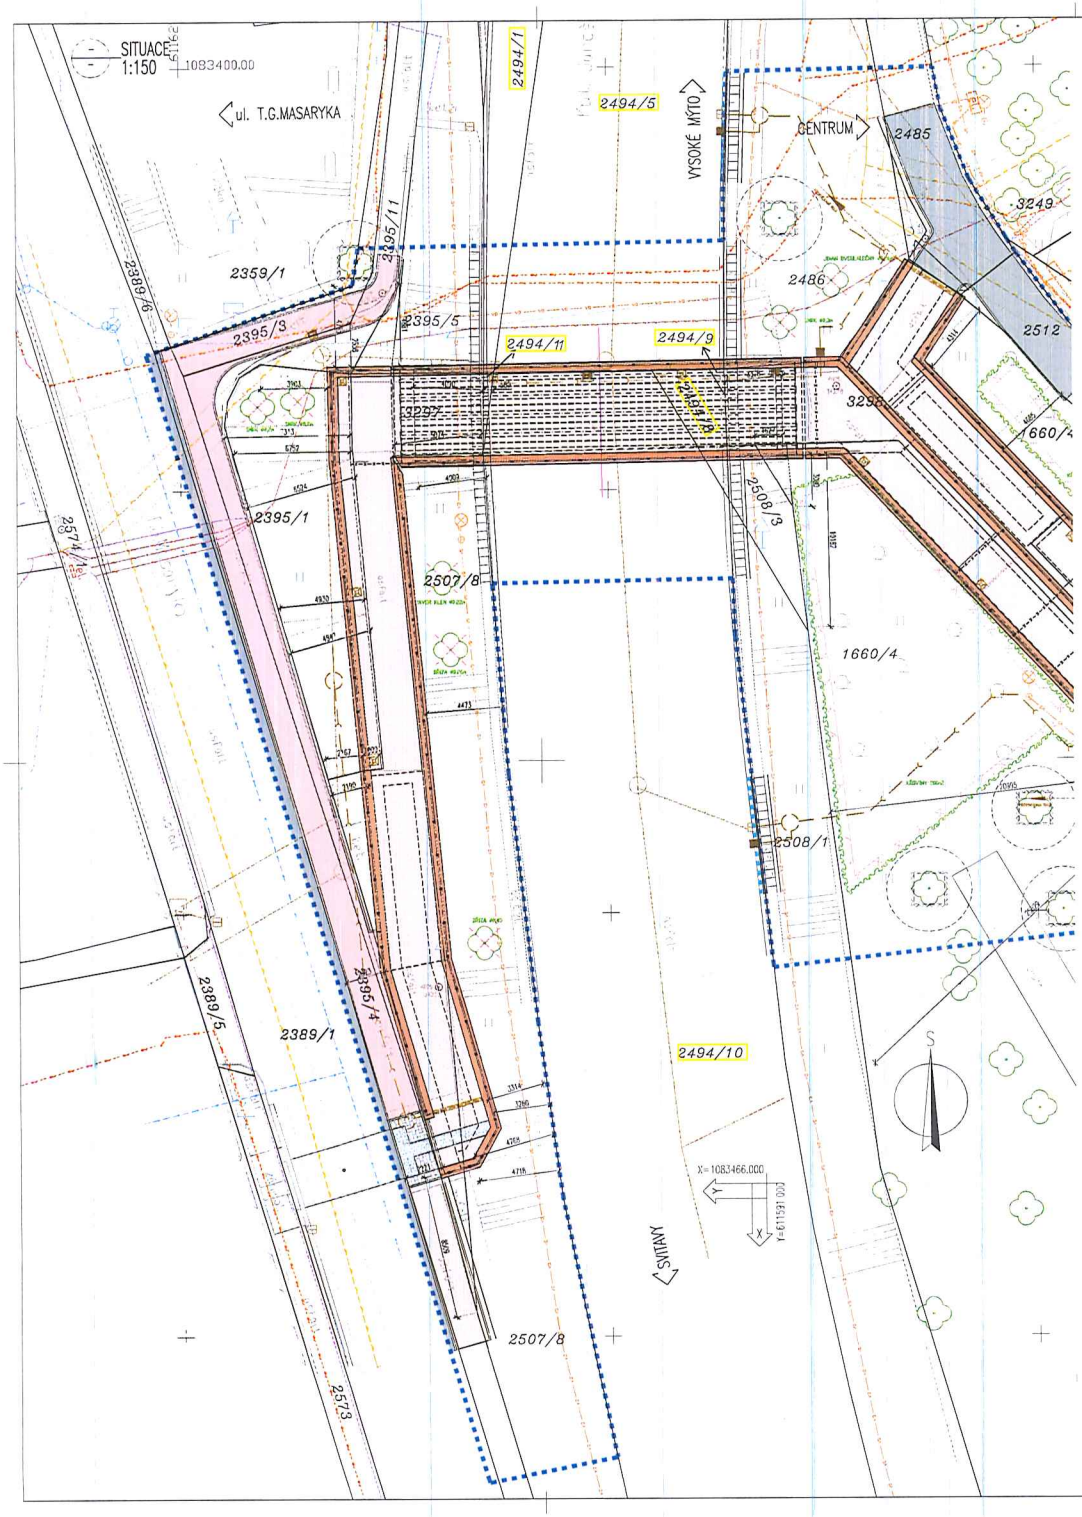

LEGENDA:

- STÁVAJÍCÍ STAV
- STÁVAJÍCÍ STAV – BUDOVY
- HRANICE PARCEL DLE KATASTRÁLNÍ MAPY
- ORIENTAČNÍ ZÁKRES DLE KN
- HRANICE KATASTRÁLNÍHO ÚZEMÍ
- PARCELNÍ ČÍSLO DLE KATASTRÁLNÍ MAPY
- STÁVAJÍCÍ ZELEŇ
- STÁVAJÍCÍ ZELEŇ – KE KÁCENÍ
- STÁVAJÍCÍ ZELEŇ – OCHRANNÉ PÁSMO
- ZAHRADA
- SVISLÉ DOPRAVNÍ ZNAČENÍ
- ULIČNÍ VPUSŤ
- VEŘEJNÉ OSVĚTLENÉ
- DOČASNÝ ZÁBOR STAVBY

LEGENDA STÁVAJÍCÍCH INŽENÝRSKÝCH SÍTÍ:

SDĚLOVACÍ VEDENÍ ZAMĚŘENÉ	– CETIN a.s.
ELEKTRICKÉ VEDENÍ NN	– CETIN a.s.
S. V. NEZAMĚŘENÉ, NEPROVOZOVANÉ	– CETIN a.s.
ELEKTRICKÉ VEDENÍ NN NADZEMNÍ	– ČEZ Distribuce a.s.
ELEKTRICKÉ VEDENÍ VN NADZEMNÍ	– ČEZ Distribuce a.s.
NTL PODZEMNÍ PLYNOVOD	– GridServices, s.r.o.
STL PODZEMNÍ PLYNOVOD	– GridServices, s.r.o.
VEDENÍ VEŘEJNÉHO OSVĚTLENÍ	– Městské služby Litomyšl, s.r.o.
VODOVODNÍ ŘAD	– VODOVODY spol. s r.o.
KANALIZACE	– VODOVODY spol. s r.o.
DEŠŤOVÁ KANALIZACE	– VODOVODY spol. s r.o.

LEGENDA NOVĚ NAVRŽENÝCH INŽENÝRSKÝCH SÍTÍ:

- DEŠŤOVÁ KANALIZACE

Souhlasíme se stavebním záměrem
„Rekonstrukce lávky ev.č.132-L přes I/35 u Smetanova domu, Litomyšl“
na p.p.č. 2494/11, 2494/1, 2494/10, 2494/5, 2494/8, 2494/9 v k.ú. Litomyšl
za účelem vydání společného územního a stavebního rozhodnutí.

V Pardubicích dne 11. 1. 2021

Mgr. Marta Holická
ŘEDITELSTVÍ SILNIC A DÁLNIC ČR
Správa Pardubice
Hlaváčova 902
530 02 Pardubice

Podpis.....

Ředitelství silnic a dálnic ČR
Správa Pardubice, Hlaváčova 902, 530 02 Pardubice

C.2.
DUSP+PDPS

SOUŘADNICOVÝ SYSTÉM: S-JTSK
VÝŠKOVÝ SYSTÉM: BpV

KRESLIL:	KOLEKTIV		
ZPRACOVAL:	ING. ONDŘEJ JETMAR		
TECHNICKÁ KONTROLA:	ING. JAN BURSA		
ZODPOVĚDNÝ PROJEKTANT:	ING. JAN BURSA		
HLAVNÍ PROJEKTANT:	ING. JAN BURSA		
KRAJ: PARDUBICKÝ	OKRES: SVITAVY	OBEC: LITOMYŠL	

INVESTOR: MĚSTO LITOMYŠL, BŘÍ ŠŤASTNÝCH 1000, 570 20 LITOMYŠL

AKCE: OPRAVA LÁVKY EV.Č.132-L PŘES I/35 U SMETANOVA DOMU, LITOMYŠL

OBJEKT: C. – SITUAČNÍ VÝKRESY

OBSAH: KATASTRÁLNÍ SITUAČNÍ VÝKRES

MDS PROJEKT
FÖRSTEROVA Č.P. 175, 566 01 VYSOKÉ MÝTO
EMAIL.: MDS@MDSPROJEKT.CZ

STUPEŇ:	DUSP+PDPS
ZAK.ČÍSLO:	2145-19-4
ARCHIVNÍ ČÍSLO:	2194
DATUM:	05/2020
FORMÁT:	8xA4
MĚŘÍTKO:	1:150
ČÍSLO SOUPRAVY:	ČÍSLO PŘÍLOHY: C.2.