


## KOMUNIKACE - ŽIVICE

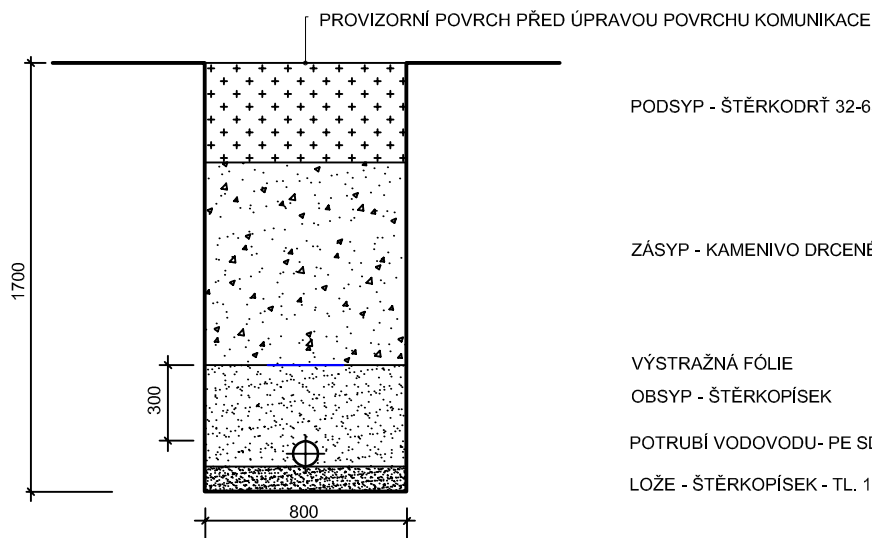

PODSYP - ŠTĚRKODRŤ 32-63 - TL. 250MM, ZPEVNĚNÝ ŠCM

ZÁSYP - KAMENIVO DRCENÉ 0-63


VÝSTRAŽNÁ FÓLIE

OBSYP - ŠTĚRKOPÍSEK

POTRUBÍ VODOVODU- PE SDR 11 dn 90

LOŽE - ŠTĚRKOPÍSEK - TL. 100MM

## ZELENÝ PÁS, ZÁHON

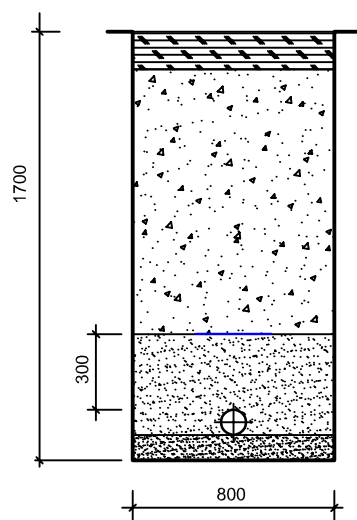

ORNICE - TL. 150MM

ZÁSYP - VYTĚŽENÁ ZEMINA

VÝSTRAŽNÁ FÓLIE

OBSYP - ŠTĚRKOPÍSEK

POTRUBÍ VODOVODU- PE SDR 11 dn 90

LOŽE - ŠTĚRKOPÍSEK - TL. 100MM

ZODP.PROJEKTANT: Ing. Lenka Mencová		 <b>JAFIS s.r.o.</b> MORAVSKÁ 786, 570 01 LITOMYŠL IČO 25963244 TEL: 461540880, FAX: 461542807		
VYPRACOVAL: Vojtěch Vera				
KATASTRALNI UZEMI: Litomyšl, Záhrad				
INVESTOR: Město Litomyšl, Bří Šťastných 1000, 570 20 Litomyšl		ČÍSLO ZAKÁZKY:	06-2022	
<b>OPRAVA VODOVODU A KANALIZACE V ULICI PORTMANKA</b>		STUP. DOKUM.:	DPS	
		DATUM:	03/2023	
		SWAZEK:	D.2	
OBSAH VÝKRESU: ULOŽENÍ POTRUBÍ VODOVODU- VZOROVÝ ŘEZ RÝHOU		MĚŘÍTKO: 1:30	ČÍSLO VÝKRESU: D.2.5	PARÉ: