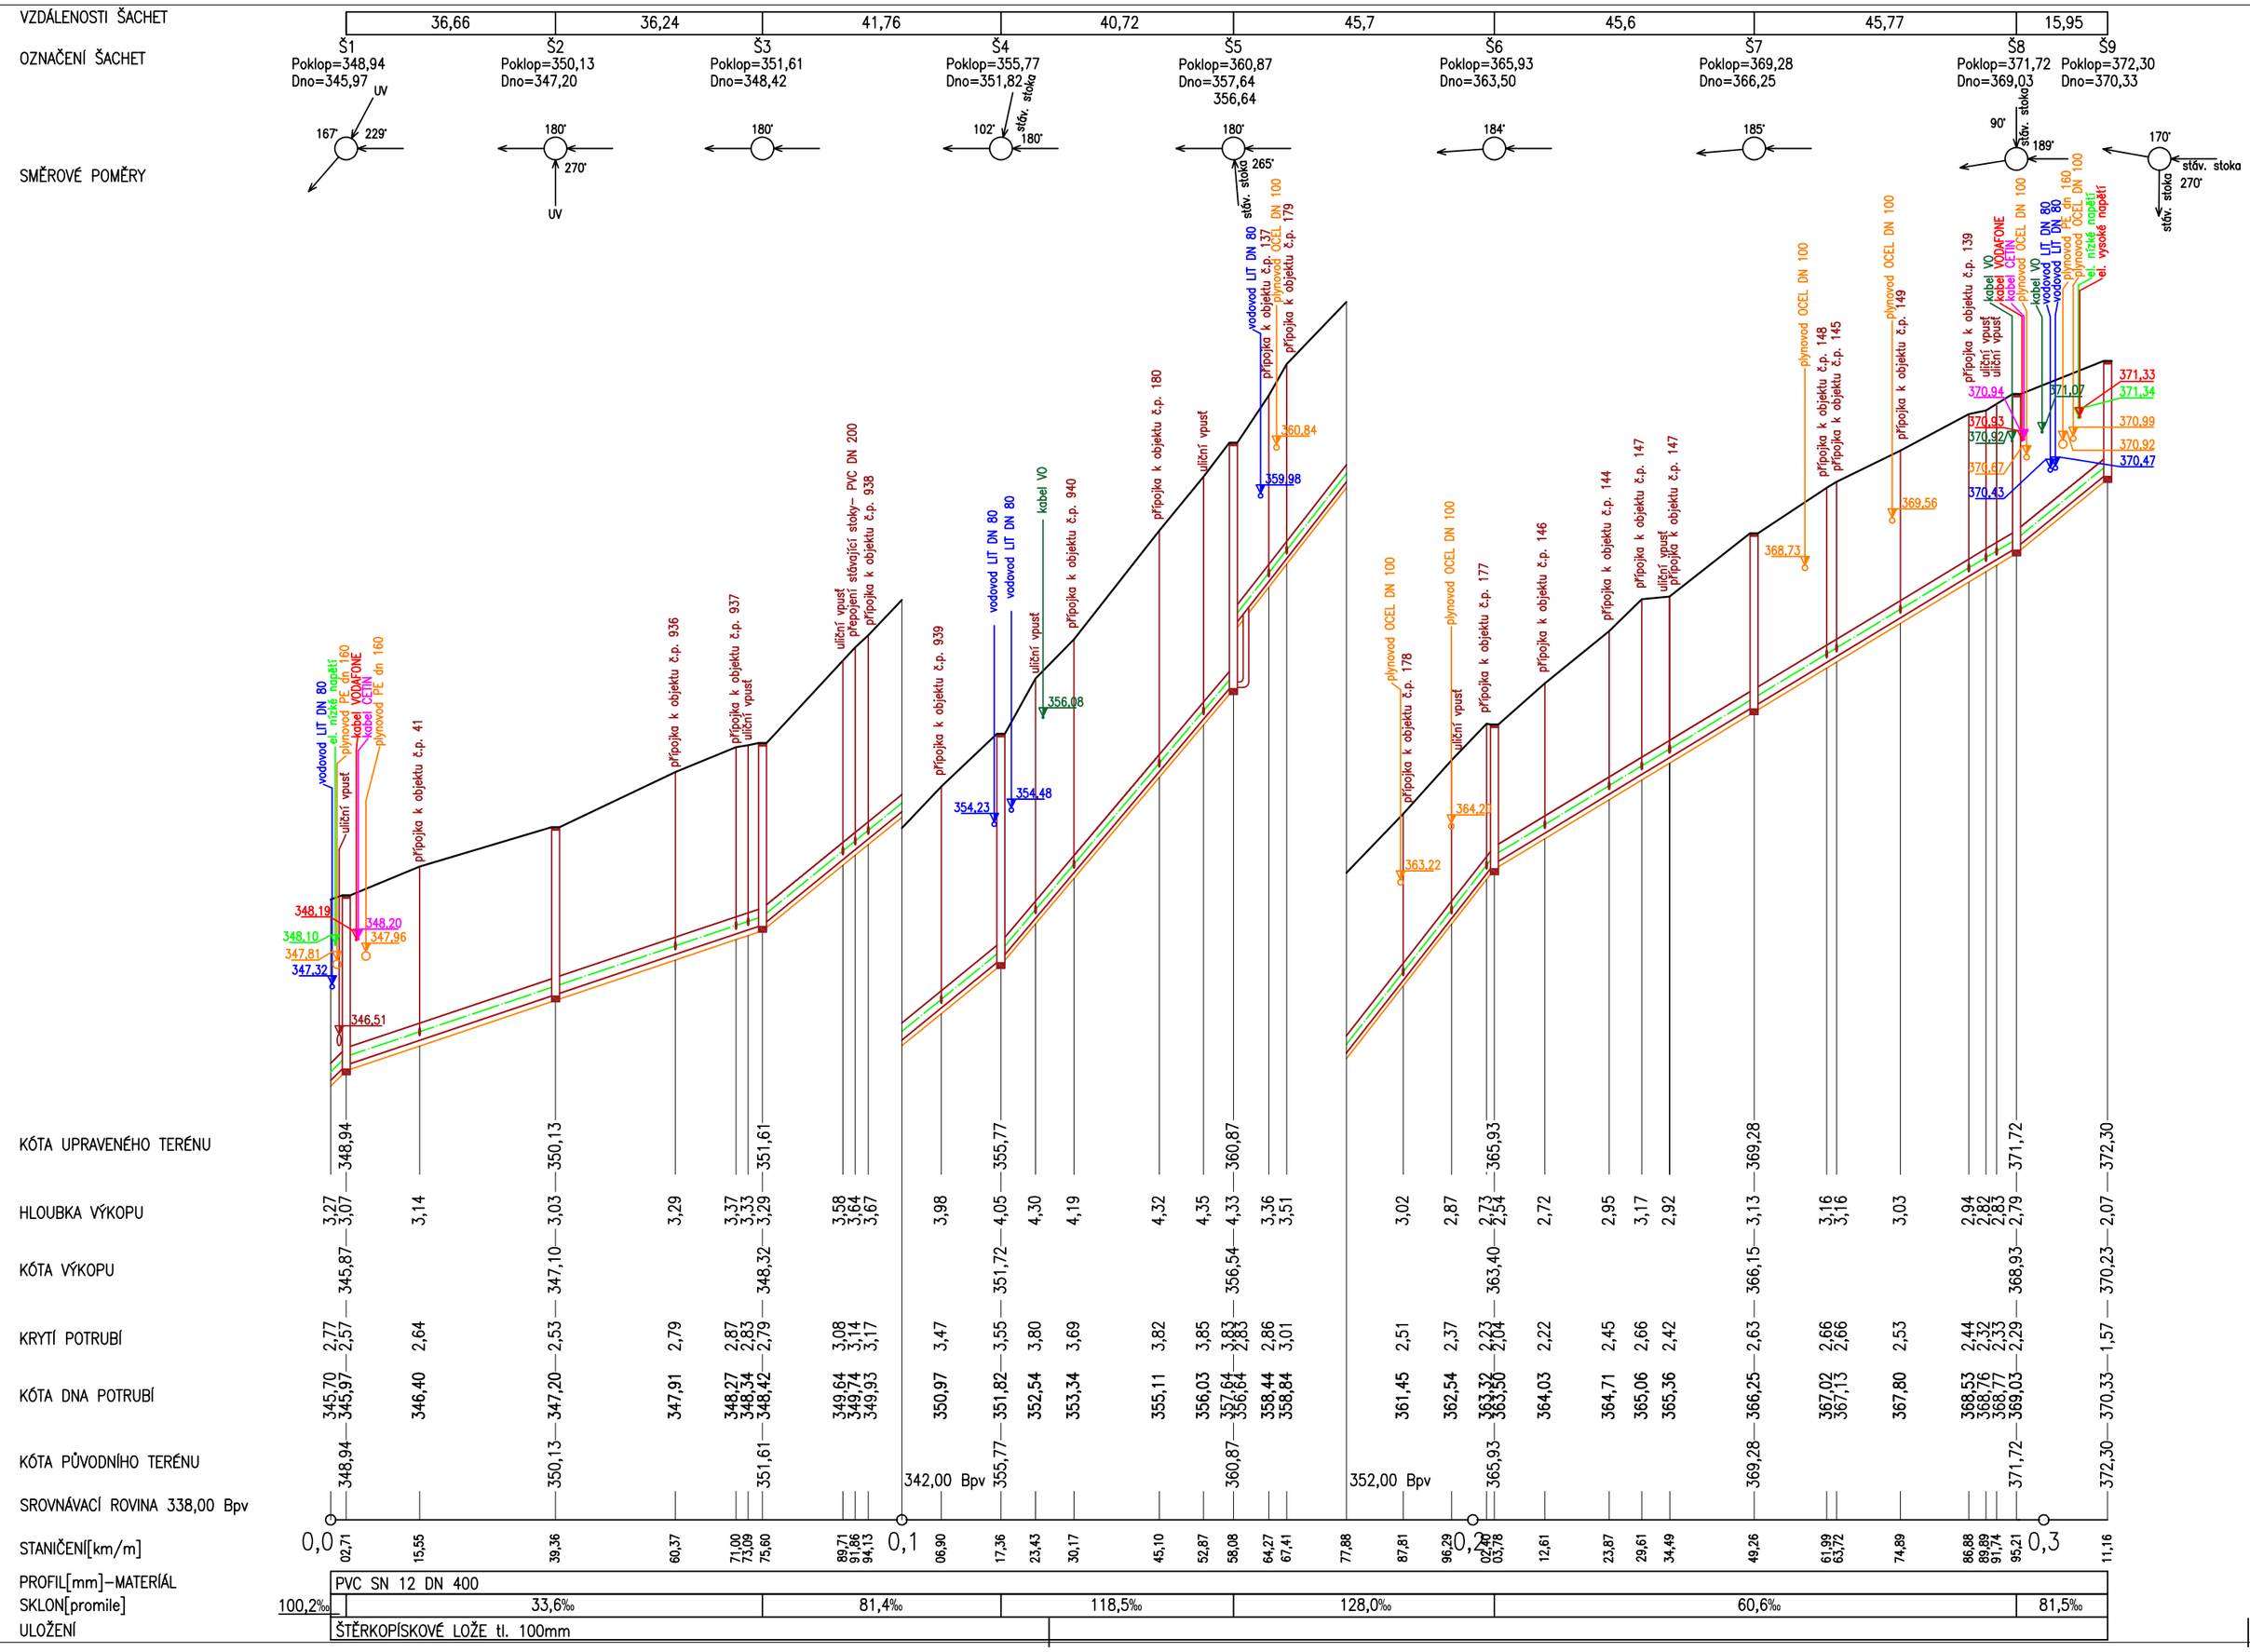

UPOZORNĚNÍ:

– PŘED ZAHÁJENÍM ZEMNÍCH PRACÍ NUTNO ZAJISTIT VYTYČENÍ SPRÁVCI JEDNOTLIVÝCH SÍTÍ.
– VE VÝKRESE NEJSOU ZANESENY POLOHY VŠECH STÁVAJÍCÍCH PŘÍPOJEK JELIKOŽ NENÍ ZNÁMÁ JEJICH PŘESNÁ POLOHA, TA BUDE OVĚŘENA RUČNĚ KOPANÝMI SONDAMI PŘI REALIZACI STAVBY.

ZODP.PROJEKTANT: Ing. Josef Pulda, CSc.	JAFIS s.r.o.
VYPRACOVAL: Vojtěch Vera	MORAVSKÁ 786, 570 01 LITOMYŠL
KATASTRALNI UZEMI: Litomyšl, Záhrad	IČO 25963244
INVESTOR: Město Litomyšl, Brí Šťastných 1000, 570 20 Litomyšl	TEL: 461540880, FAX: 461542807
OPRAVA VODOVODU A KANALIZACE V ULICI PORTMANKA	ČÍSLO ZAKÁZKY: 06–2022
	STUP. DOKUM.: DPS
	DATUM: 03/2023
	SVAZEK: D.1
OBSAH VÝKRESU: PODÉLNÝ PROFIL KANALIZACE	MĚŘÍTKO: 1:1000/100 · ČÍSLO VÝKRESU: D.1.3.1 · PARÉ: